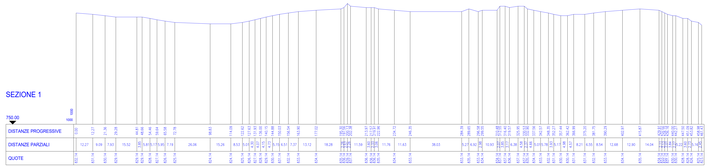

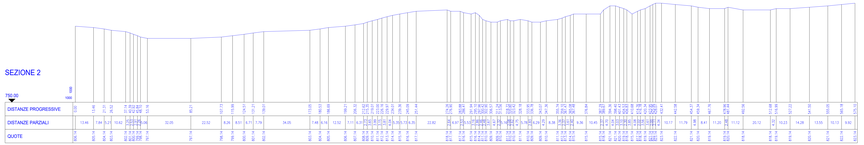

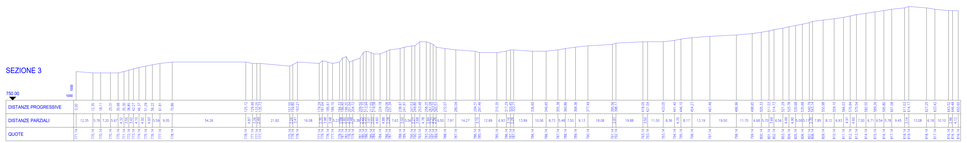

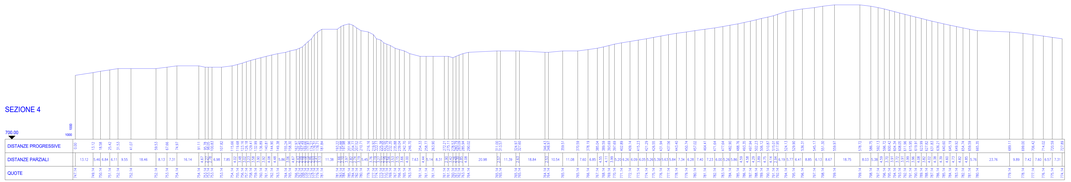

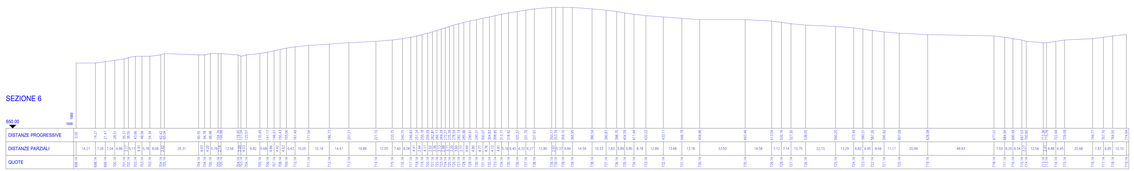

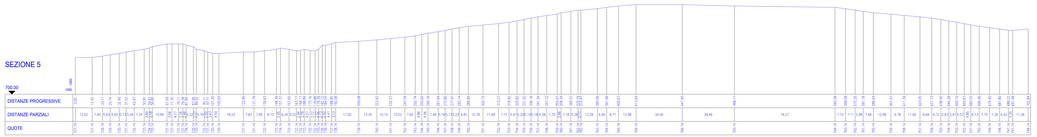

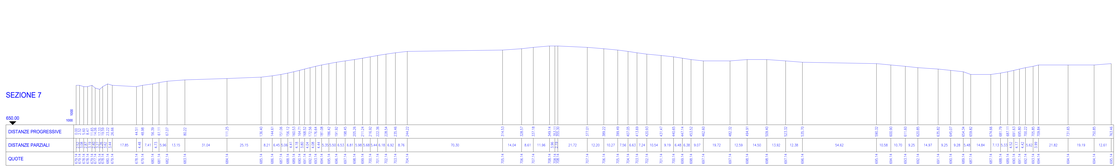

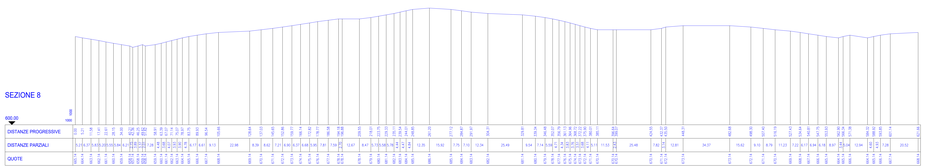

Scala 1:1000

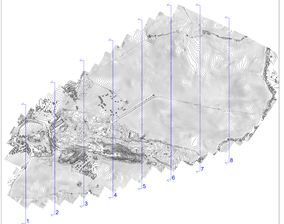

Scala 1:7.000

N

ID&A
industrial designers & architects

ORDINE PROVINCIALE DEGLI INGEGNERI PAVIA

Progettista

ID&A Industrial Designers & Architects
Industrial Designers and Architects S.r.l.
via Cadore, 45
20038 Seregno (MB)
p.iva 07242770969
PEC: ideaplan@pec.it mail: info@ideaplan.biz

ORDINE DEGLI INGEGNERI DELLA PROVINCIA DI MILANO
Ing. Giuseppe Di Primo
N. 23 Sez. A

Progetto per la realizzazione di un impianto agrivoltaico integrato ecocompatibile da 32,375 MW con sistema di accumulo da 2 MW denominato "FALCO" a Cerami 94010 (EN).

Studio di Impatto Ambientale

Sezioni e profili altimetrici longitudinali rappresentanti lo stato attuale - A I

Revisione n.	data	aggiornamenti
1		
2		
3		

Elenco Elab.

RS 06 SIA

0027 A 0

nome file
RS06 SIA01_R FALCO.dwg

	data	nome	firma
redatto	08.03.2024	Di Primo	
verificato	08.03.2024	Falzone	
approvato	08.03.2024	Specziale	

DATA 08.03.2024 scale varie