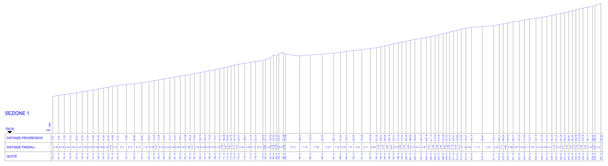

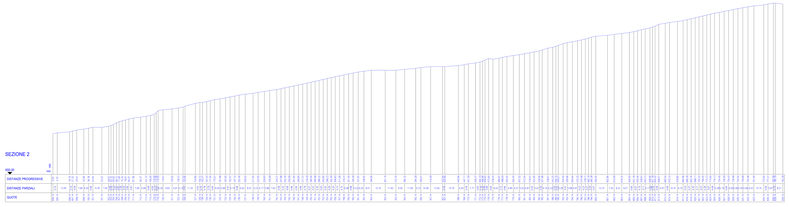

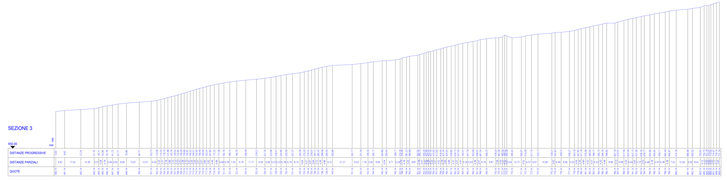

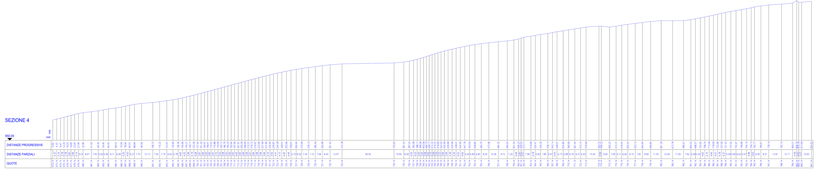

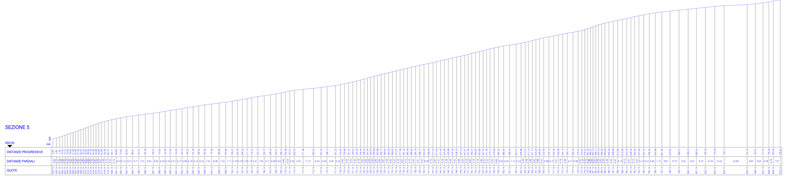

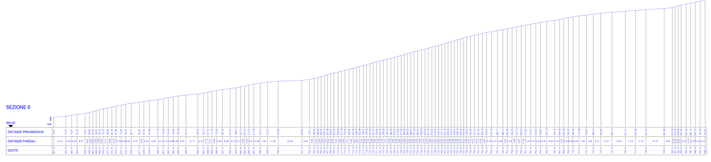

Scala 1:1000

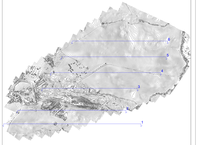

Scala 1:7.000

N

ID&A
industrial designers & architects

Progettista

ID&A Industrial Designers and Architects
Industrial Designers & Architects

Industrial Designers and Architects S.r.l.
Via Ciadone, 43
Lecco (LECCO) (MB)
P.IVA 02442270969
PEC: idandarch@pec.it mail:info@idandarch.it

Progetto per la realizzazione di un impianto agrivoltaico integrato ecocompatibile da 32,375 MW con sistema di accumulo da 2 MW denominato "FALCO" a Cerami 94010 (EN).

Studio di Impatto Ambientale

Sezioni e profili altimetrici trasversale rappresentanti lo stato attuale - A1

Revisione n.	data	aggiornamenti
1		
2		
3		
4		

Elenco Elab.

RS 06 SIA

0028 A 0

nome file
A1-01-Sezioni_Profili.dwg

	data	nome	firma
redatto	08.03.2024	G.Rosa	
verificato	08.03.2024	Fabione	
approvato	08.03.2024	Gianrosa	

DATA 08.03.2024 | scala varie