
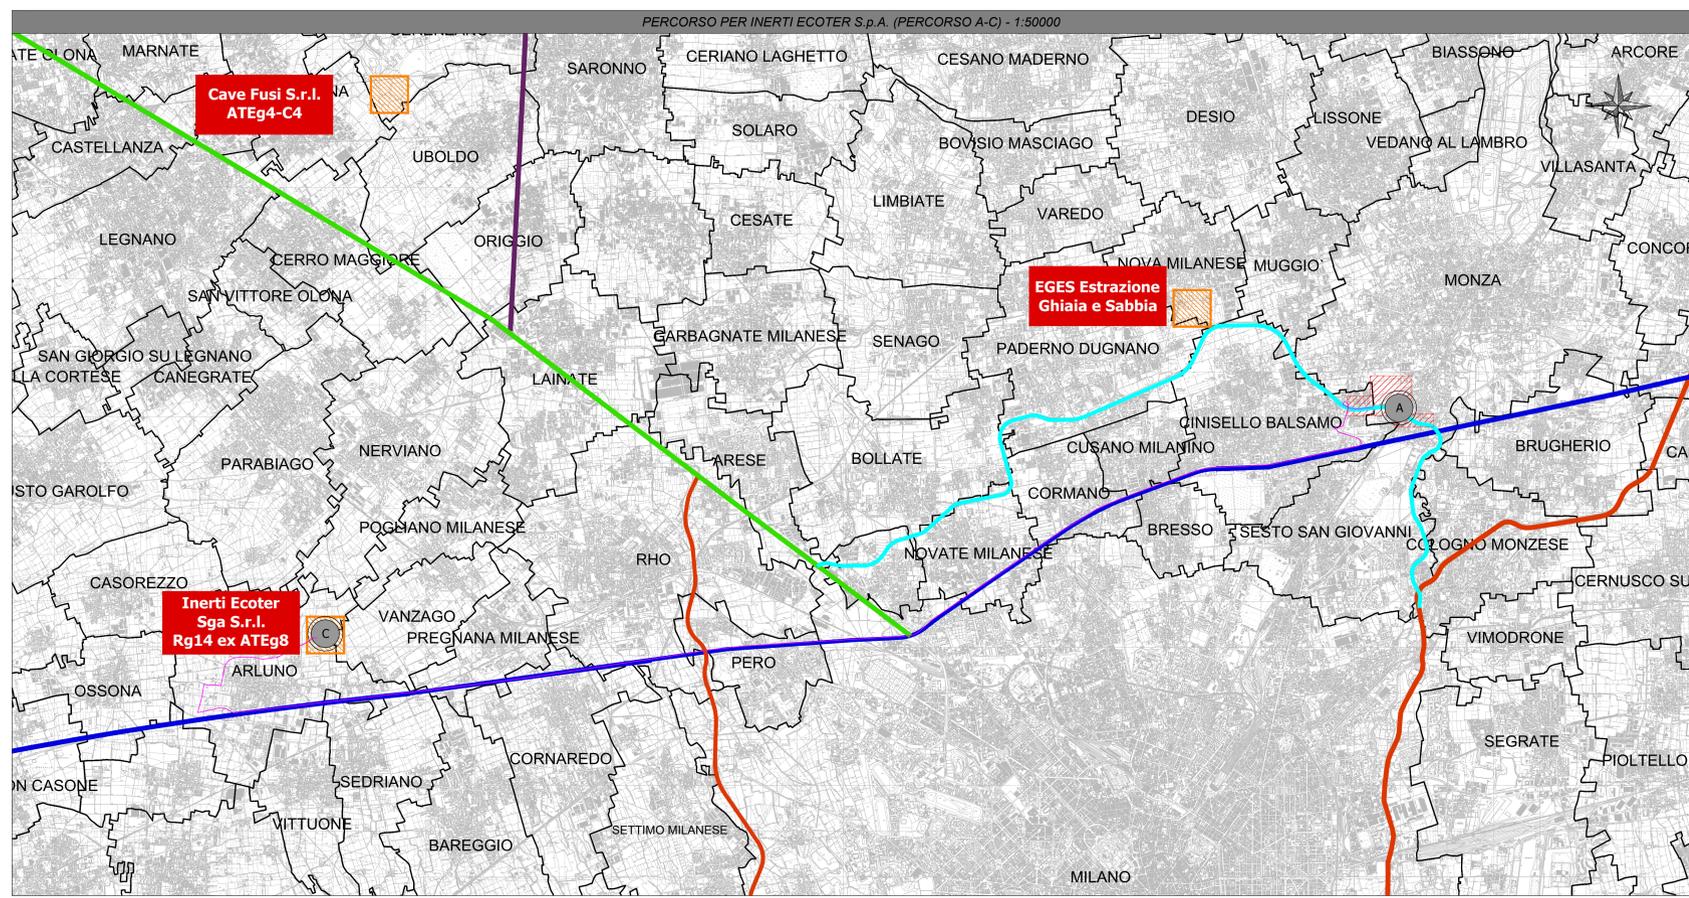


### LEGENDA

- Area di intervento
- Confini comunali
- Viabilità interessata
  - A50 e A51 - Tangenziale OVEST e EST di Milano
  - A4 - Autostrada Serenissima
  - A8 - Autostrada dei Laghi
  - A9 - Autostrada dei Laghi
  - A52 - Tangenziale Nord/Rho-Monza
- Siti di cava/deposito e recupero rifiuti
- Ubicazioni dei siti relativi alle cave e di recuperatori autorizzati
- percorsi
  - Zona di intervento
  - Impesa Foti S.r.l. - Via per Guanzate, 40, 22070 Bulgarograsso (CO)
  - Inerti Ecoter Sga S.r.l. - Via per Pogliano, 110, 20004 Arluno (MI)
  - Cave Rossetti S.p.A. - Via XXIV Maggio, 180, 21015 Lonate Pozzolo (VA)
  - Cava Fusi S.r.l. - Via IV Novembre, 184, 21040 Uboldo (VA)
  - Valli Gestioni Ambientali S.r.l. - Via Alcide de Gasperi, 57, 24060 Gorlago (BG)
  - Inerti Barella S.r.l. - Loc. Molinello, 111, 22041 Colverde (CO)
  - EGES Estrazione Ghiaia e Sabbia S.p.A. - Via Gorlich, 2, 20037 Paderno Dugnano (MI)
  - Percorso A-B = km 38 circa
  - Percorso A-C = km 33 circa
  - Percorso A-D = km 53 circa
  - Percorso A-E = km 33,5 circa
  - Percorso A-F = km 52 circa
  - Percorso A-G = km 56,5 circa
  - Percorso A-H = km 7,5 circa

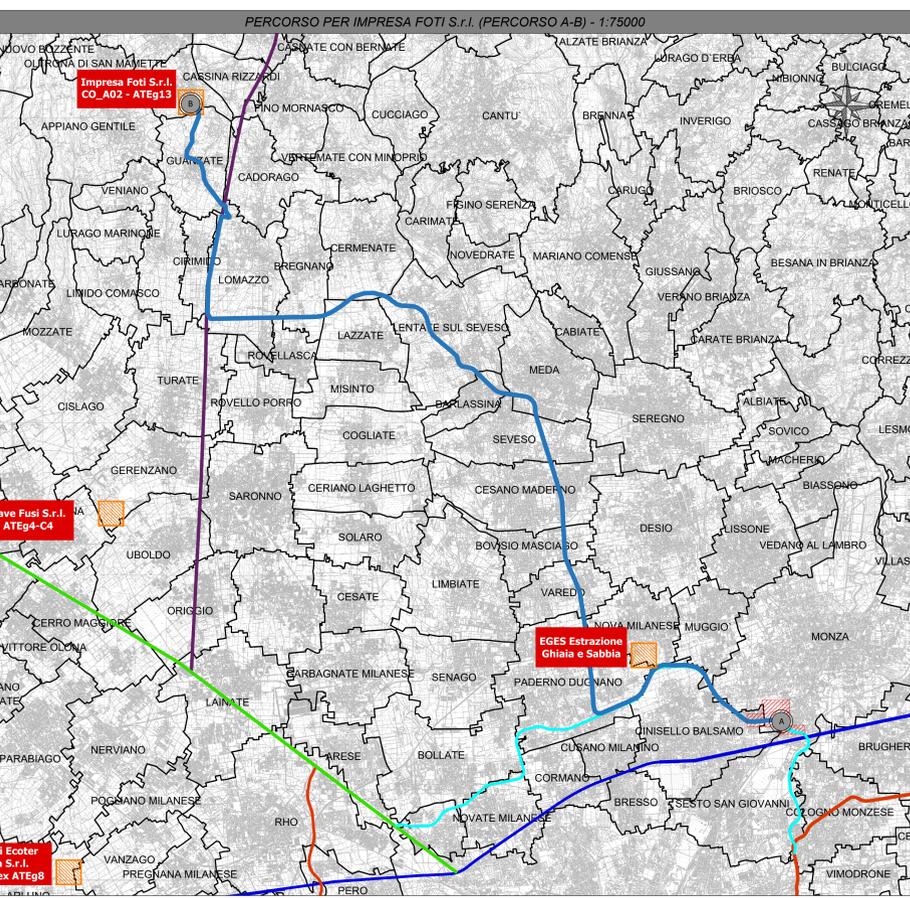

**Milano Serravalle Milano Tangenziali S.p.A.**

Tronco: **A52 - TANGENZIALE NORD DI MILANO**

Oggetto: **Potenziamento interconnessione A52-A4 ramo di svincolo tra A4 dir. Torino e A52 dir. Rho e svincolo Monza S. Alessandro – Opera connessa Olimpiadi 2026**

CUP: D51B2000270001

**PROGETTO ESECUTIVO**

LA CONCEDENTE:

LA CONCESSIONARIA:

Progettista / Progettazioni specialistiche / Validazione:

Descrizione Elaborato: **GEO - GEOLOGIA E GEOTECNICA**

Pianimetria dei siti di discarica - Tav. 1 di 2

REV.	DATA	DESCRIZIONE	REDATTO	VERIFICATO	APPROVATO
A	2011/02/28	DEFINIZIONE	M. Tassinari	M. Tassinari	M. Tassinari
B	2011/02/28	MODIFICAZIONE	M. Tassinari	M. Tassinari	M. Tassinari
C	-	-	-	-	-
D	-	-	-	-	-

Scala: **50/23** Codifica Elaborato: **E G E 0 0 1 5 P 0 X X X X X X X B**