PLANIMETRIA DI INQUADRAMENTO BARRIERE ACUSTICHE

BARRIERA ACUSTICA BA01 - SCALA 1:500

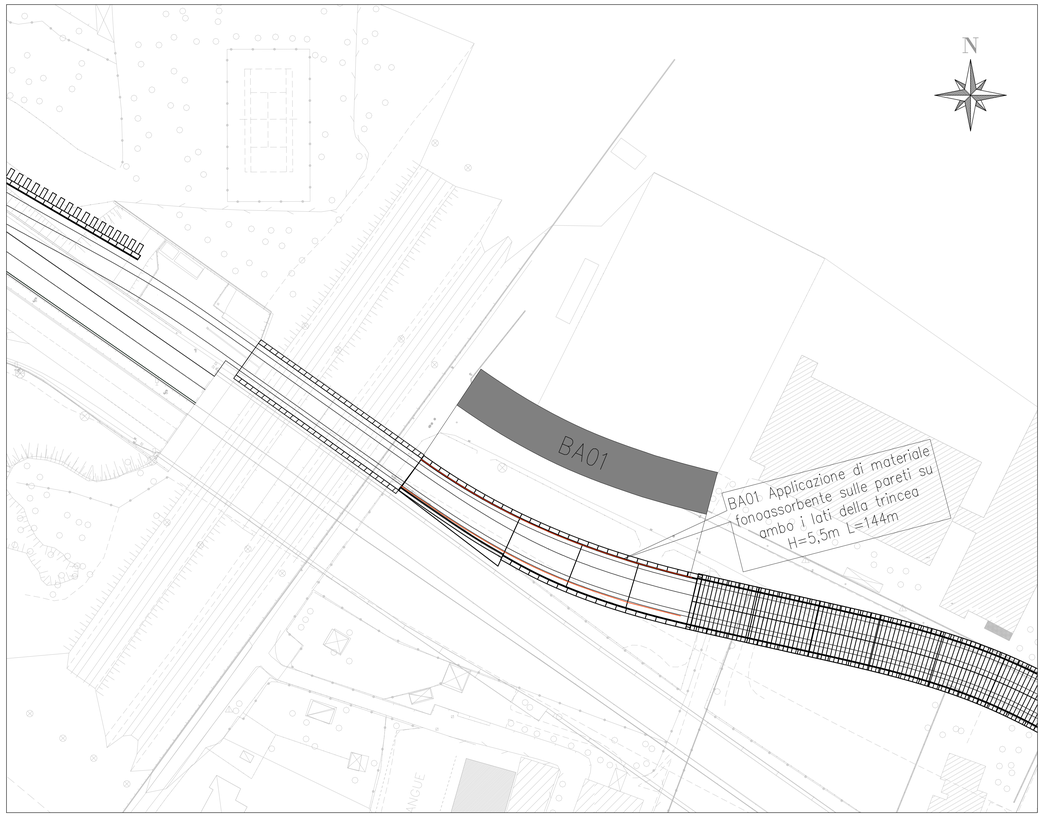

BARRIERA ACUSTICA BA03 - SCALA 1:500

BARRIERA ACUSTICA BA02 - SCALA 1:500

KEYPLAN

Milano Serravalle
Milano Tangenziali S.p.A.

Tronco
A52 - TANGENZIALE NORD DI MILANO

Oggetto
Potenziamento interconnessione A52-A4 ramo di svincolo tra A4 dir. Torino e A52 dir. Rho e svincolo Monza S.Alessandro – Opera connessa Olimpiadi 2026

CUP: D31B20000270001

Fase progettuale
PROGETTO ESECUTIVO

LA CONCEDENTE
Ministero delle Infrastrutture e dei Trasporti
DIPARTIMENTO PER LE INFRASTRUTTURE, GLI AFFARI GENERALI ED IL PERSONALE
DIREZIONE PER VIGILANZA SULLE CONCESSIONARIE AUTOSTRADALI

LA CONCESSIONARIA
MILANO SERRAVALLE
MILANO TANGENZIALI S.p.A
IL DIRETTORE TECNICO
Dott. Ing. Giuseppe Colombo

Progettista / Progettazioni specialistiche / Validazione
Milano Serravalle
Engineering S.r.l.
Firmato digitalmente da:
MARIANI MARCO
Data: 23/02/2024 16:44:53

Descrizione Elaborato
AMB - AMBIENTE
-
Mitigazioni acustiche
Planimetria di inquadramento

REV.	DATA	DESCRIZIONE	REDATTO	VERIFICATO	APPROVATO
A	10/02/2023	EMISSIONE	M. Tonsen	M. Mariani	M. Mariani
B	30/11/2023	REVISIONE PER VIA	M. Tonsen	M. Mariani	M. Mariani
C	-	-	-	-	-
D	-	-	-	-	-
E	-	-	-	-	-

Scala
1:500

Codifica Elaborato

5 0 2 3	E A M B	0 0 3 P	0 X X X X X X	B 0
Codice	Fase Ambito	Progressivo	Tipo Lotto Zona	Opera Tratto Rev.

IL PRESENTE DOCUMENTO NON PUÒ ESSERE COPIATO, RIPRODOTTO O ALTRIMENTI PUBBLICATO, IN TUTTO O IN PARTE, SENZA IL CONSENSO SCRITTO DELLA MILANO SERRAVALLE MILANO TANGENZIALI S.P.A. OGNI UTILIZZO NON AUTORIZZATO SARÀ PERSEGUITO A NORMA DI LEGGE.
THIS DOCUMENT MAY NOT BE COPIED, REPRODUCED OR PUBLISHED, EITHER IN PART OR IN ITS ENTIRETY, WITHOUT THE WRITTEN PERMISSION OF MILANO SERRAVALLE MILANO TANGENZIALI S.P.A.. UNAUTHORISED USE WILL BE PROSECUTED BY LAW.