


LEGENDA

Classi di fattibilità geologica estratte dai PGT comunali


Censimento fenomeno degli "Occhi Pollini"

Comune di Monza

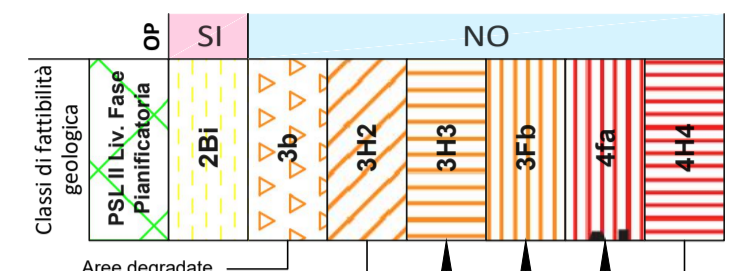


Area degradate
Area a pericolosità idraulica media
Area a pericolosità idraulica elevata
Fascia B del F. Lambro
Area a pericolosità idraulica molto elevata
Alveo attivo del F. Lambro e piana alluvionale delimitata dalla Fascia A

Comune di Sesto San Giovanni

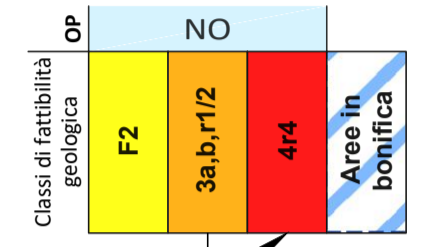


3a: Fascia di rispetto dei pozzi idropotabili ex D.lgs. 152/06
3b: Area in Fascia C del PAI
3r/1/2: Tutte le aree classificate a rischio idraulico R1 e R2
Area classificate a rischio idraulico R4, molto elevato

Comune di Cinisello Balsamo

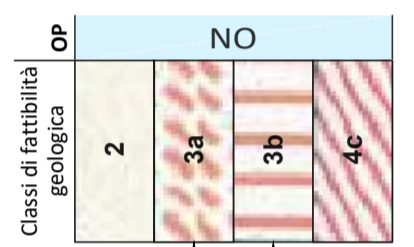

Zone rispetto dei pozzi acquedottistici.
Tratti di strada ad alta intensità di traffico prive di forme di accumulo-controllo-gestione delle acque

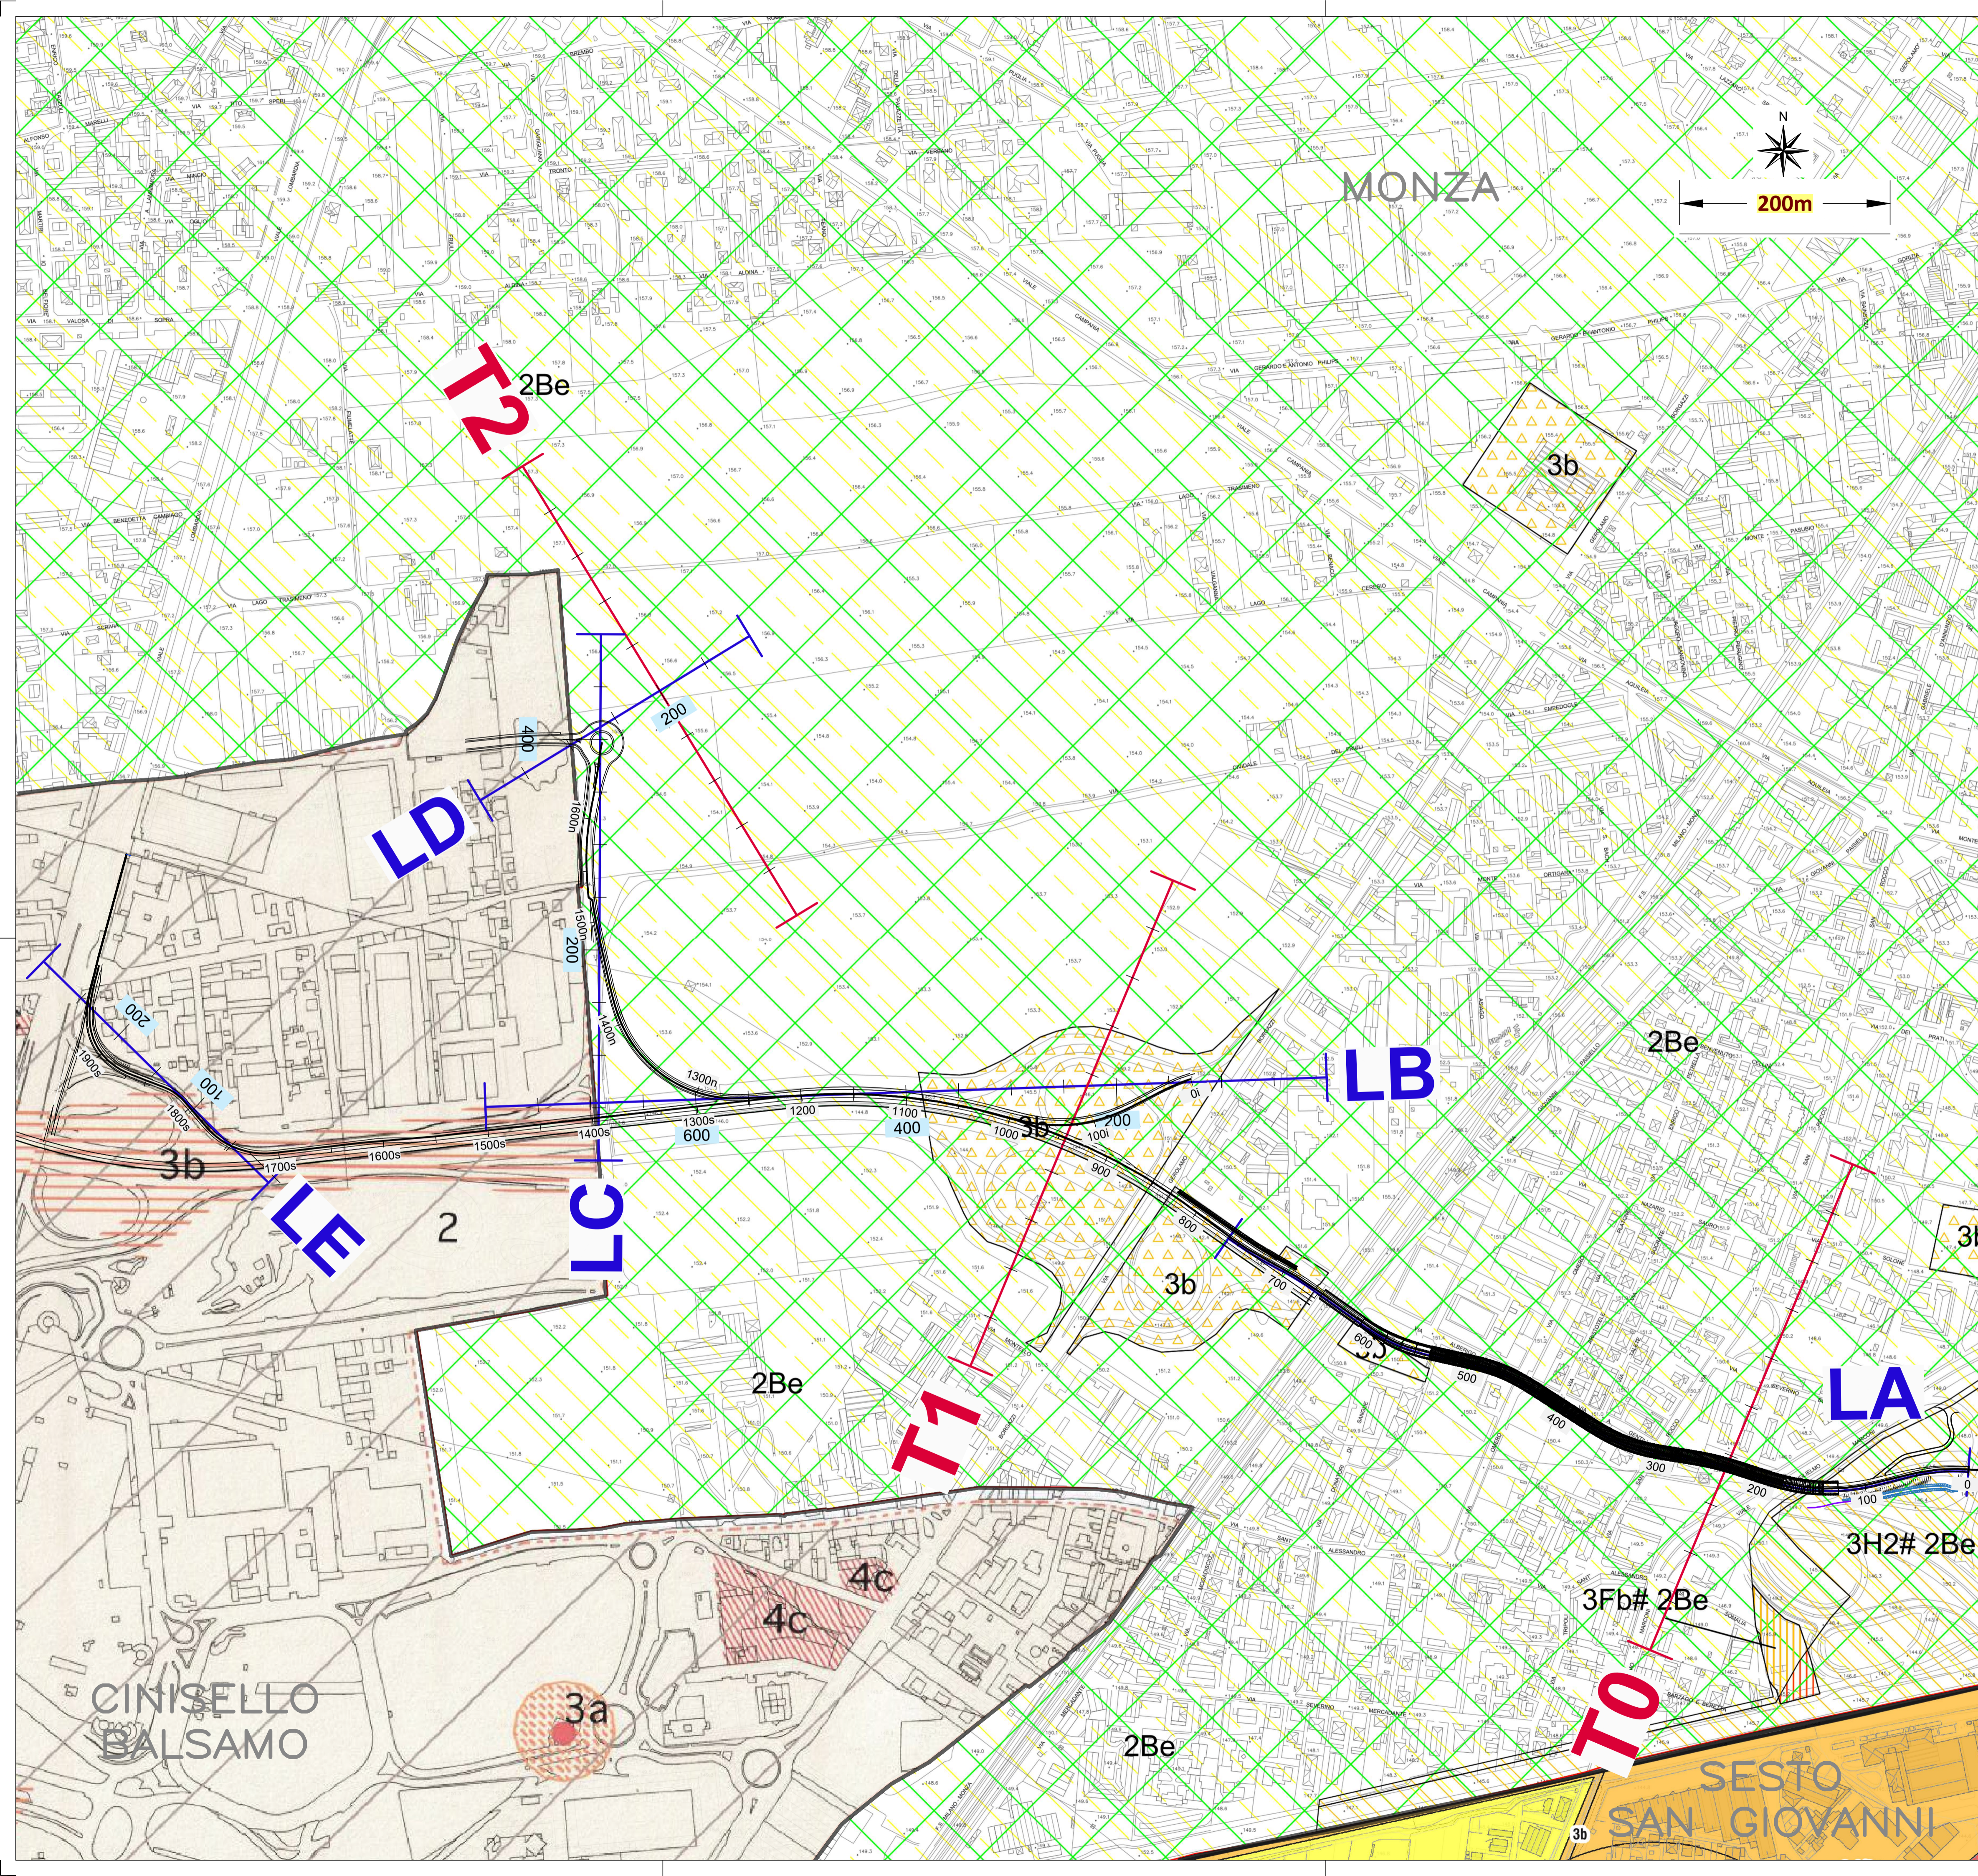

Milano Serravalle
Milano Tangenziali S.p.A.



Tronco A52 - TANGENZIALE NORD DI MILANO

Oggetto Potenziamento interconnessione A52-A4 ramo di svincolo tra A4 dir. Torino e A52 dir. Rho e svincolo Monza S.Alessandro – Opera connessa Olimpiadi 2026

Fase progettuale CUP: PROGETTO ESECUTIVO

LA CONCEDENTE

 Ministero delle Infrastrutture e dei Trasporti
 DIPARTIMENTO PER LE INFRASTRUTTURE, LE AREE GENERALI E IL PERSONALE
 STRUTTURA DI COORDINAMENTO DELLE CONCESSIONARI (COTRUSTAB)

LA CONCESSIONARIA

 MILANO SERRAVALLE
 MILANO TANGENZIALI S.p.A.
 IL DIRETTORE TECNICO
 Dott. Ing. Giuseppe Colombo

Progettista / Progettazioni specialistiche / Validazione

 Milano Serravalle
 Engineering S.r.l.

Descrizione Elaborato
GEO - GEOLOGIA E GEOTECNICA
 Carta della fattibilità delle azioni di piano del mosaico dei PGT

REV.	DATA	EMISSIONE	DESCRIZIONE	REDATTO	VERIFICATO	APPROVATO
A	30/12/2022	EMISSIONE		M. Tomasi	M. Manari	M. Manari
B	10/12/2023	REVISIONE PER VA		M. Tomasi	M. Tomasi	M. Manari
C						
D						
E						

Scala 1:3000

Codifica Elaborato

5	0	2	3	E	G	E	O	0	0	3	P	0	X	X	X	X	X	X	B
Code	Ente	Area	Progetto	Tip	Lot	Zona	Opera	Trab	Rev										

IL PRESENTE DOCUMENTO NON POTRÀ ESSERE COPIATO, RIPRODOTTO O ALTAMENTE PUBBLICATO, IN TUTTO O IN PARTE, SENZA IL CONSENSO SCRITTO DELLA MILANO SERRAVALLE MILANO TANGENZIALI S.P.A. CON UTILIZZO NON AUTORIZZATO SOTTO PENSA PERSECUZIONE A NORMA DI LEGGE.
 THIS DOCUMENT MAY NOT BE COPIED, REPRODUCED OR PUBLISHED, EITHER IN PART OR IN ITS ENTIRETY, WITHOUT THE WRITTEN PERMISSION OF MILANO SERRAVALLE MILANO TANGENZIALI S.P.A. UNAUTHORIZED USE WILL BE PROSECUTED BY LAW.