



LEGENDA

Vincoli geologici estratti dai PGT comunali


Comune di Monza

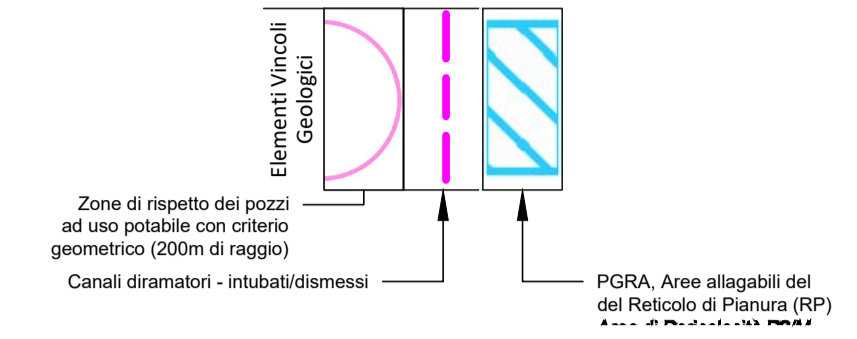

Comune di Sesto San Giova

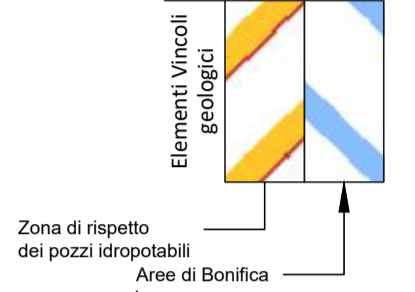

Comune di Cinisello Balsamo

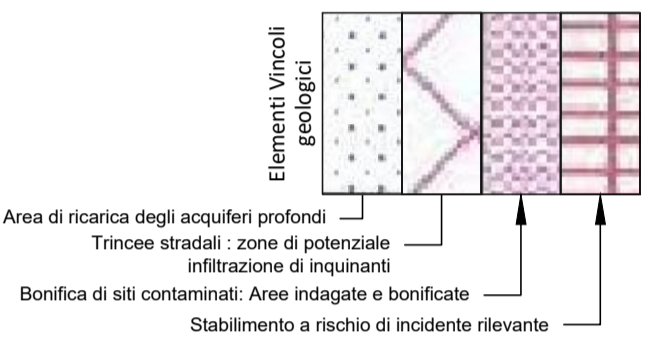

Milano Serravalle
Milano Tangenziali S.p.A.



Tronco A52 - TANGENZIALE NORD DI MILANO

Oggetto: Potenziamento interconnessione A52-A4 ramo di svincolo tra A4 dir. Torino e A52 dir. Rho e svincolo Monza S.Alessandro - Opera connessa Olimpiadi 2026

Fase progettuale: CUP: PROGETTO ESECUTIVO

LA CONCEDENTE
Ministero delle Infrastrutture e dei Trasporti
DIPARTIMENTO PER LE INFRASTRUTTURE, GLI AFFARI GENERALI ED IL PERSONALE
STRUTTURA DI PIANIFICAZIONE DELLE CONCESSIONI DI INFRASTRUTTURE

LA CONCESSIONARIA
milanoserravalle
milanotangenziali
MILANO SERRAVALLE
MILANO TANGENZIALI S.p.A.
IL DIRETTORE TECNICO
Dott. Ing. Giuseppe Colombo

Progettista / Progettazioni specialistiche / Validazione
Milano Serravalle Engineering S.r.l.

Descrizione Elaborato: GEO - GEOLOGIA E GEOTECNICA
Carta dei vincoli del mosaico dei PGT

REV.	DATA	EMISSIONE	DESCRIZIONE	REDATTO	VERIFICATO	APPROVATO
A	30/10/2023	EMMISSIONE		M. Tomasi	M. Tomasi	M. Manzi
C	19/10/2023	REVISIONE PER VA		M. Tomasi	M. Tomasi	M. Manzi
D						
E						

Scala: 1:3000

Codifica Elaborato: 5023 EGE0007P 0XXXXXXXB

Codice	Fase	Ambito	Progressivo	Tipi	Loti	Zona	Opere	Trab.	Prov.
5023	E	G	E	0007	P	0	X	X	X

IL PRESENTE DOCUMENTO NON POTRE' ESSERE COPIATO, RIPRODOTTO O ALTAMENTE PUBBLICATO, IN TUTTO O IN PARTE, SENZA IL CONSENSO SCRITTO DELLA MILANO SERRAVALLE MILANO TANGENZIALI S.P.A. CON UTILIZZO NON AUTORIZZATO SARA' PERSICUATO A NORMA DI LEGGE. THIS DOCUMENT MAY NOT BE COPIED, REPRODUCED OR PUBLISHED, EITHER IN PART OR IN ITS ENTIRETY, WITHOUT THE WRITTEN PERMISSION OF MILANO SERRAVALLE MILANO TANGENZIALI S.P.A. UNAUTHORIZED USE WILL BE PROSECUTED BY LAW.