
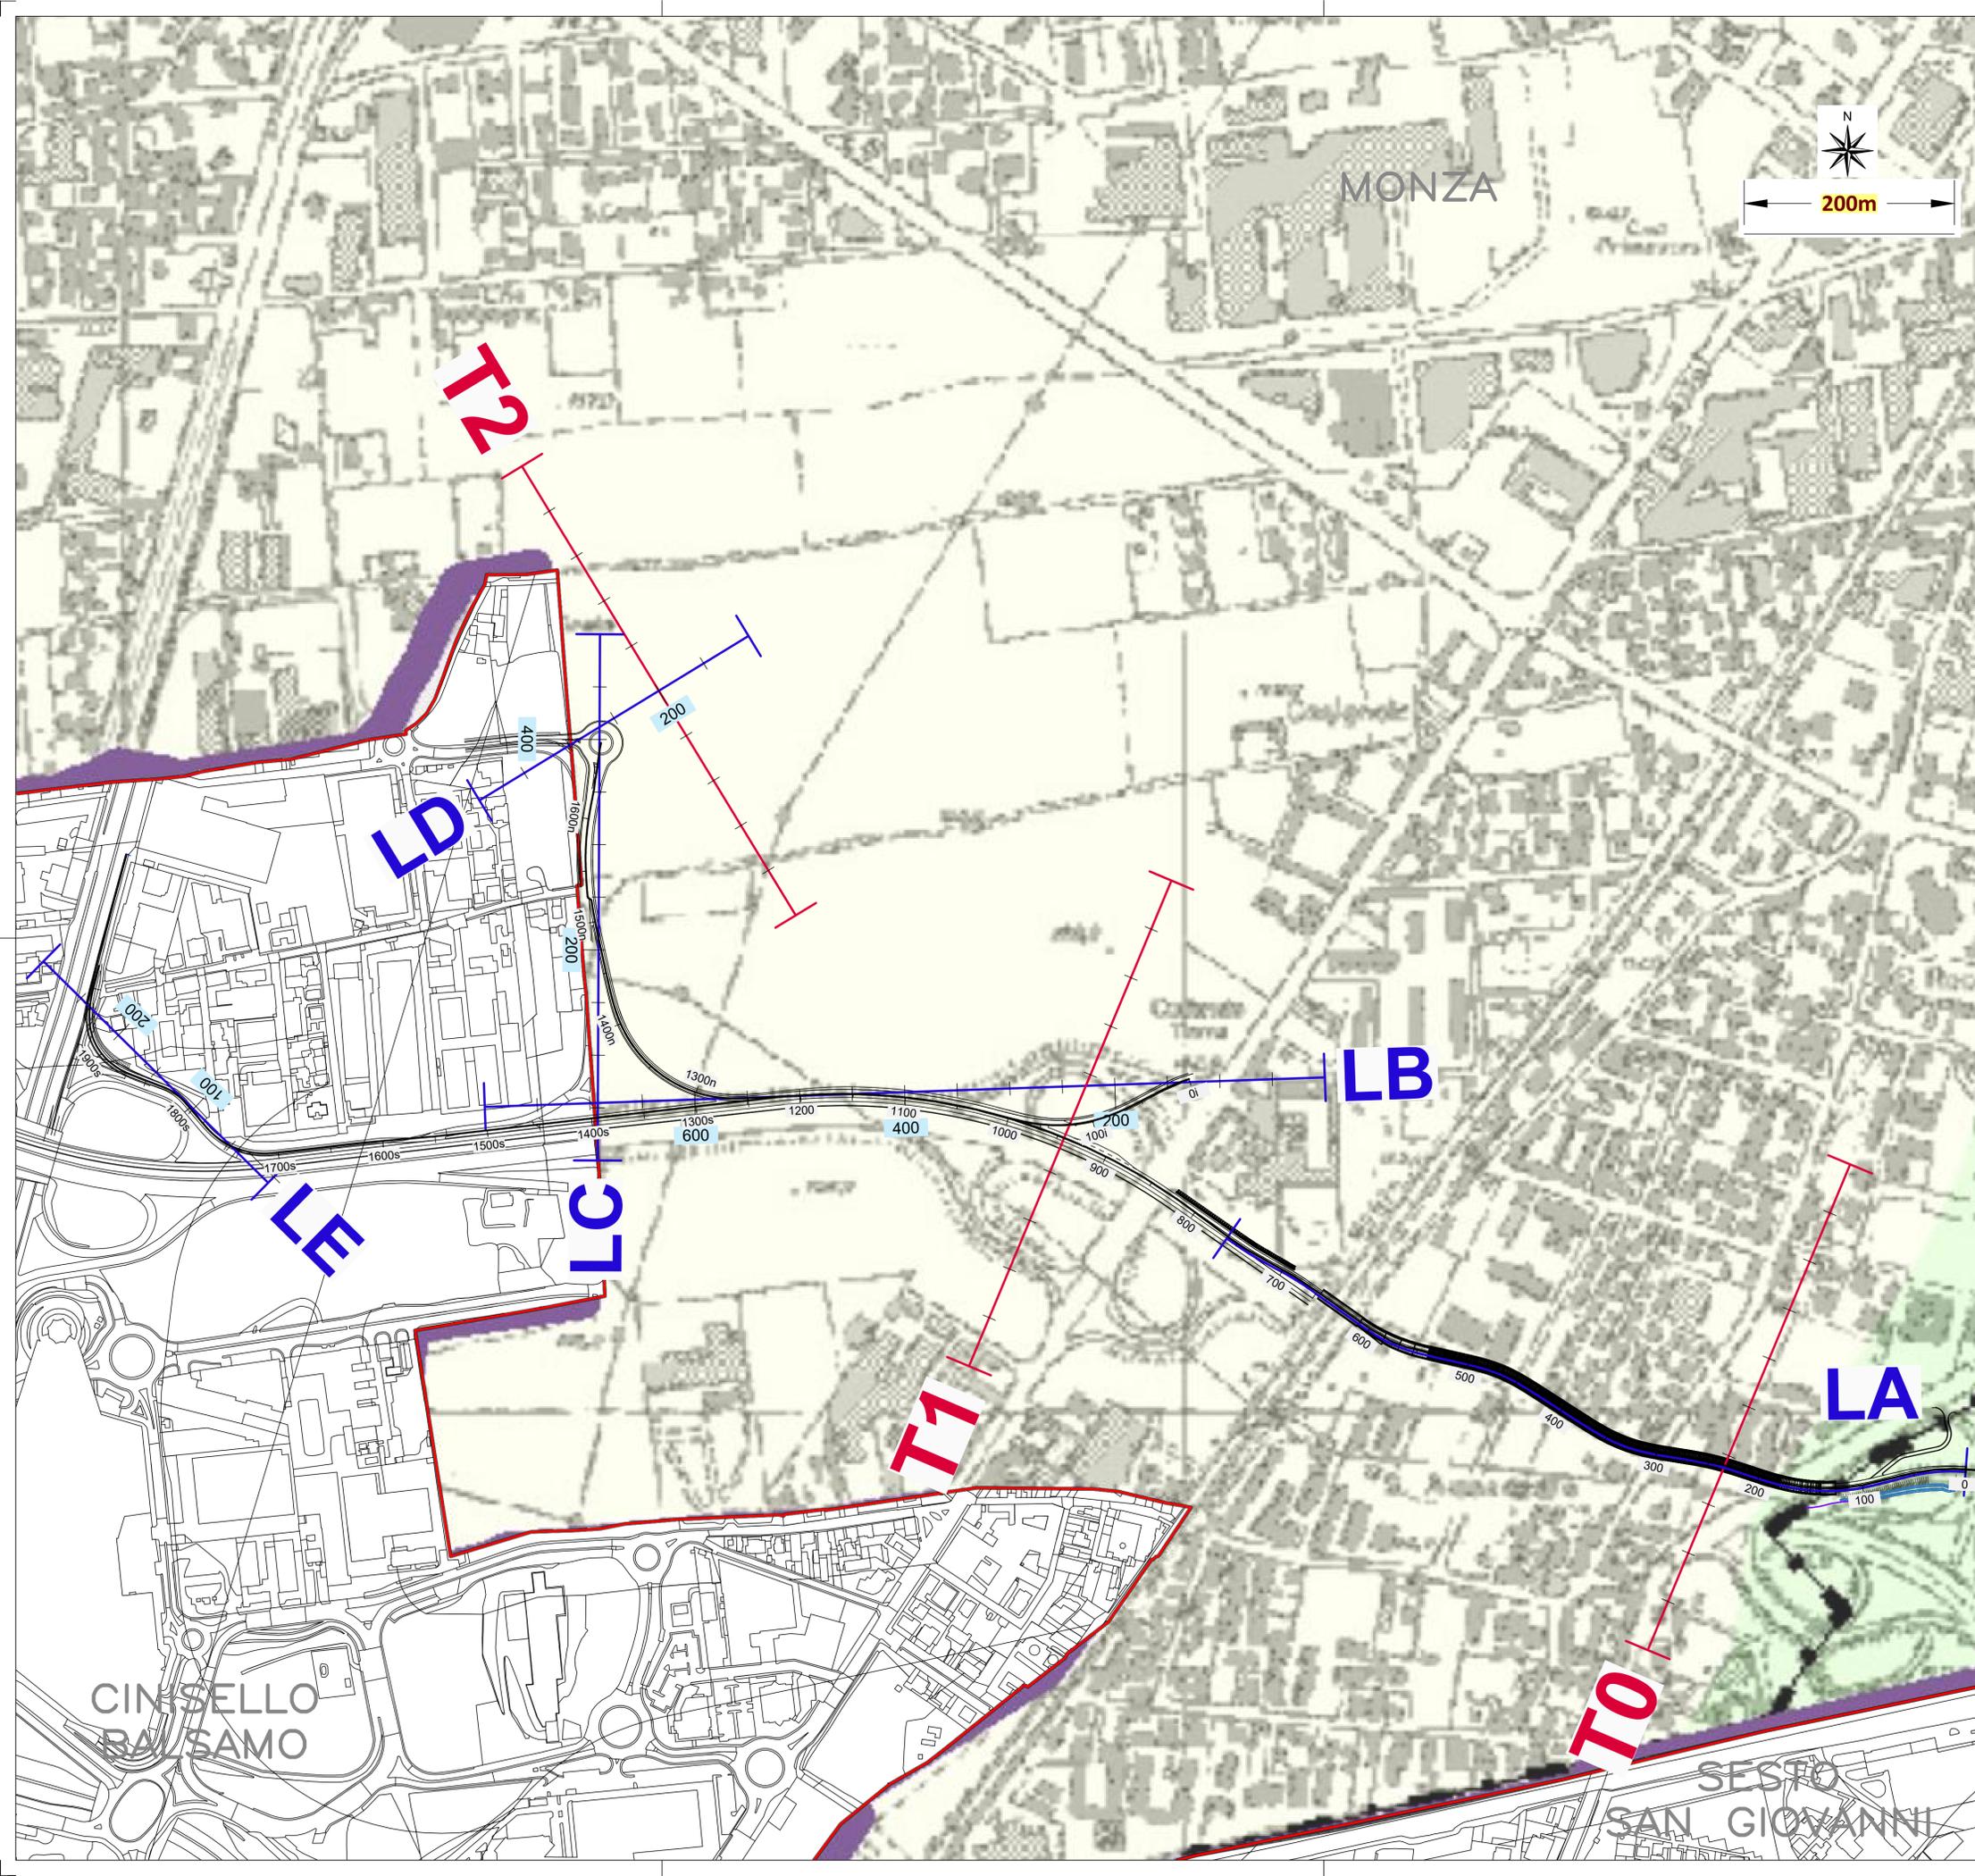
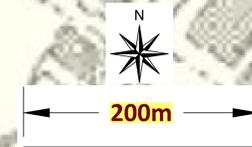


LEGENDA

Grado di suscettività al fenomeno degli "occhi pollini"

Da Tav. 8 - PTCP Monza e Brianza

Provincia di Monza e Brianza

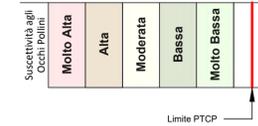

Milano Serravalle
Milano Tangenziali S.p.A.



Tronco A52 - TANGENZIALE NORD DI MILANO

Oggetto
Potenziamento interconnessione A52-A4 ramo di svincolo tra A4 dir. Torino e A52 dir. Rho e svincolo Monza S.Alessandro – Opera connessa Olimpiadi 2026

CUP: -

Fase progettuale
PROGETTO ESECUTIVO

LA CONCEDENTE
Ministero delle Infrastrutture e dei Trasporti
DIPARTIMENTO PER LE INFRASTRUTTURE, GLI AFFARI GENERALI E IL PERSONALE
STRUTTURA DI PIANIFICAZIONE DELLE CONCESSIONI AUTOSTRADALI

LA CONCESSIONARIA
MILANOSERRAVALLE
MILANOTANGENZIALI
MILANO SERRAVALLE
MILANO TANGENZIALI S.p.A.
IL DIRETTORE TECNICO
Dott. Ing. Giuseppe Colombo

Progettista / Progettazioni specialistiche / Validazione



Descrizione Elaborato
GEO - GEOLOGIA E GEOTECNICA

Estratto "Assetto Idrogeologico del PTCP (MB)"
Suscettibilità fenomeno "occhi pollini"

REV.	DATA	DESCRIZIONE	REDATTO	VERIFICATO	APPROVATO
A	30/12/2022	EMISSIONE	M. Tomasi	M. Marani	M. Marani
B	10/12/2023	REVISIONE PER VA	M. Tomasi	M. Marani	M. Marani
C					
D					
E					

Scala: 1:3000

Codifica Elaborato																			
5	0	2	3	E	G	E	O	0	0	8	P	0	X	X	X	X	X	X	B
Codice	Ente	Area	Ambito	Proiettivo	Tipi	Loti	Zona	Opera	Tratto	Rev.									

IL PRESENTE DOCUMENTO NON POTRE' ESSERE COPIATO, RIPRODOTTO O ALTAMENTE PUBBLICATO, IN TUTTO O IN PARTE, SENZA IL CONSENSO SCRITTO DELLA MILANO SERRAVALLE MILANO TANGENZIALI S.P.A. CON UTILIZZO NON AUTORIZZATO SARA' PERSEGUITO A NORMA DI LEGGE.
THIS DOCUMENT MAY NOT BE COPIED, REPRODUCED OR PUBLISHED, EITHER IN PART OR IN ITS ENTIRETY, WITHOUT THE WRITTEN PERMISSION OF MILANO SERRAVALLE MILANO TANGENZIALI S.P.A. UNAUTHORIZED USE WILL BE PROSECUTED BY LAW.