

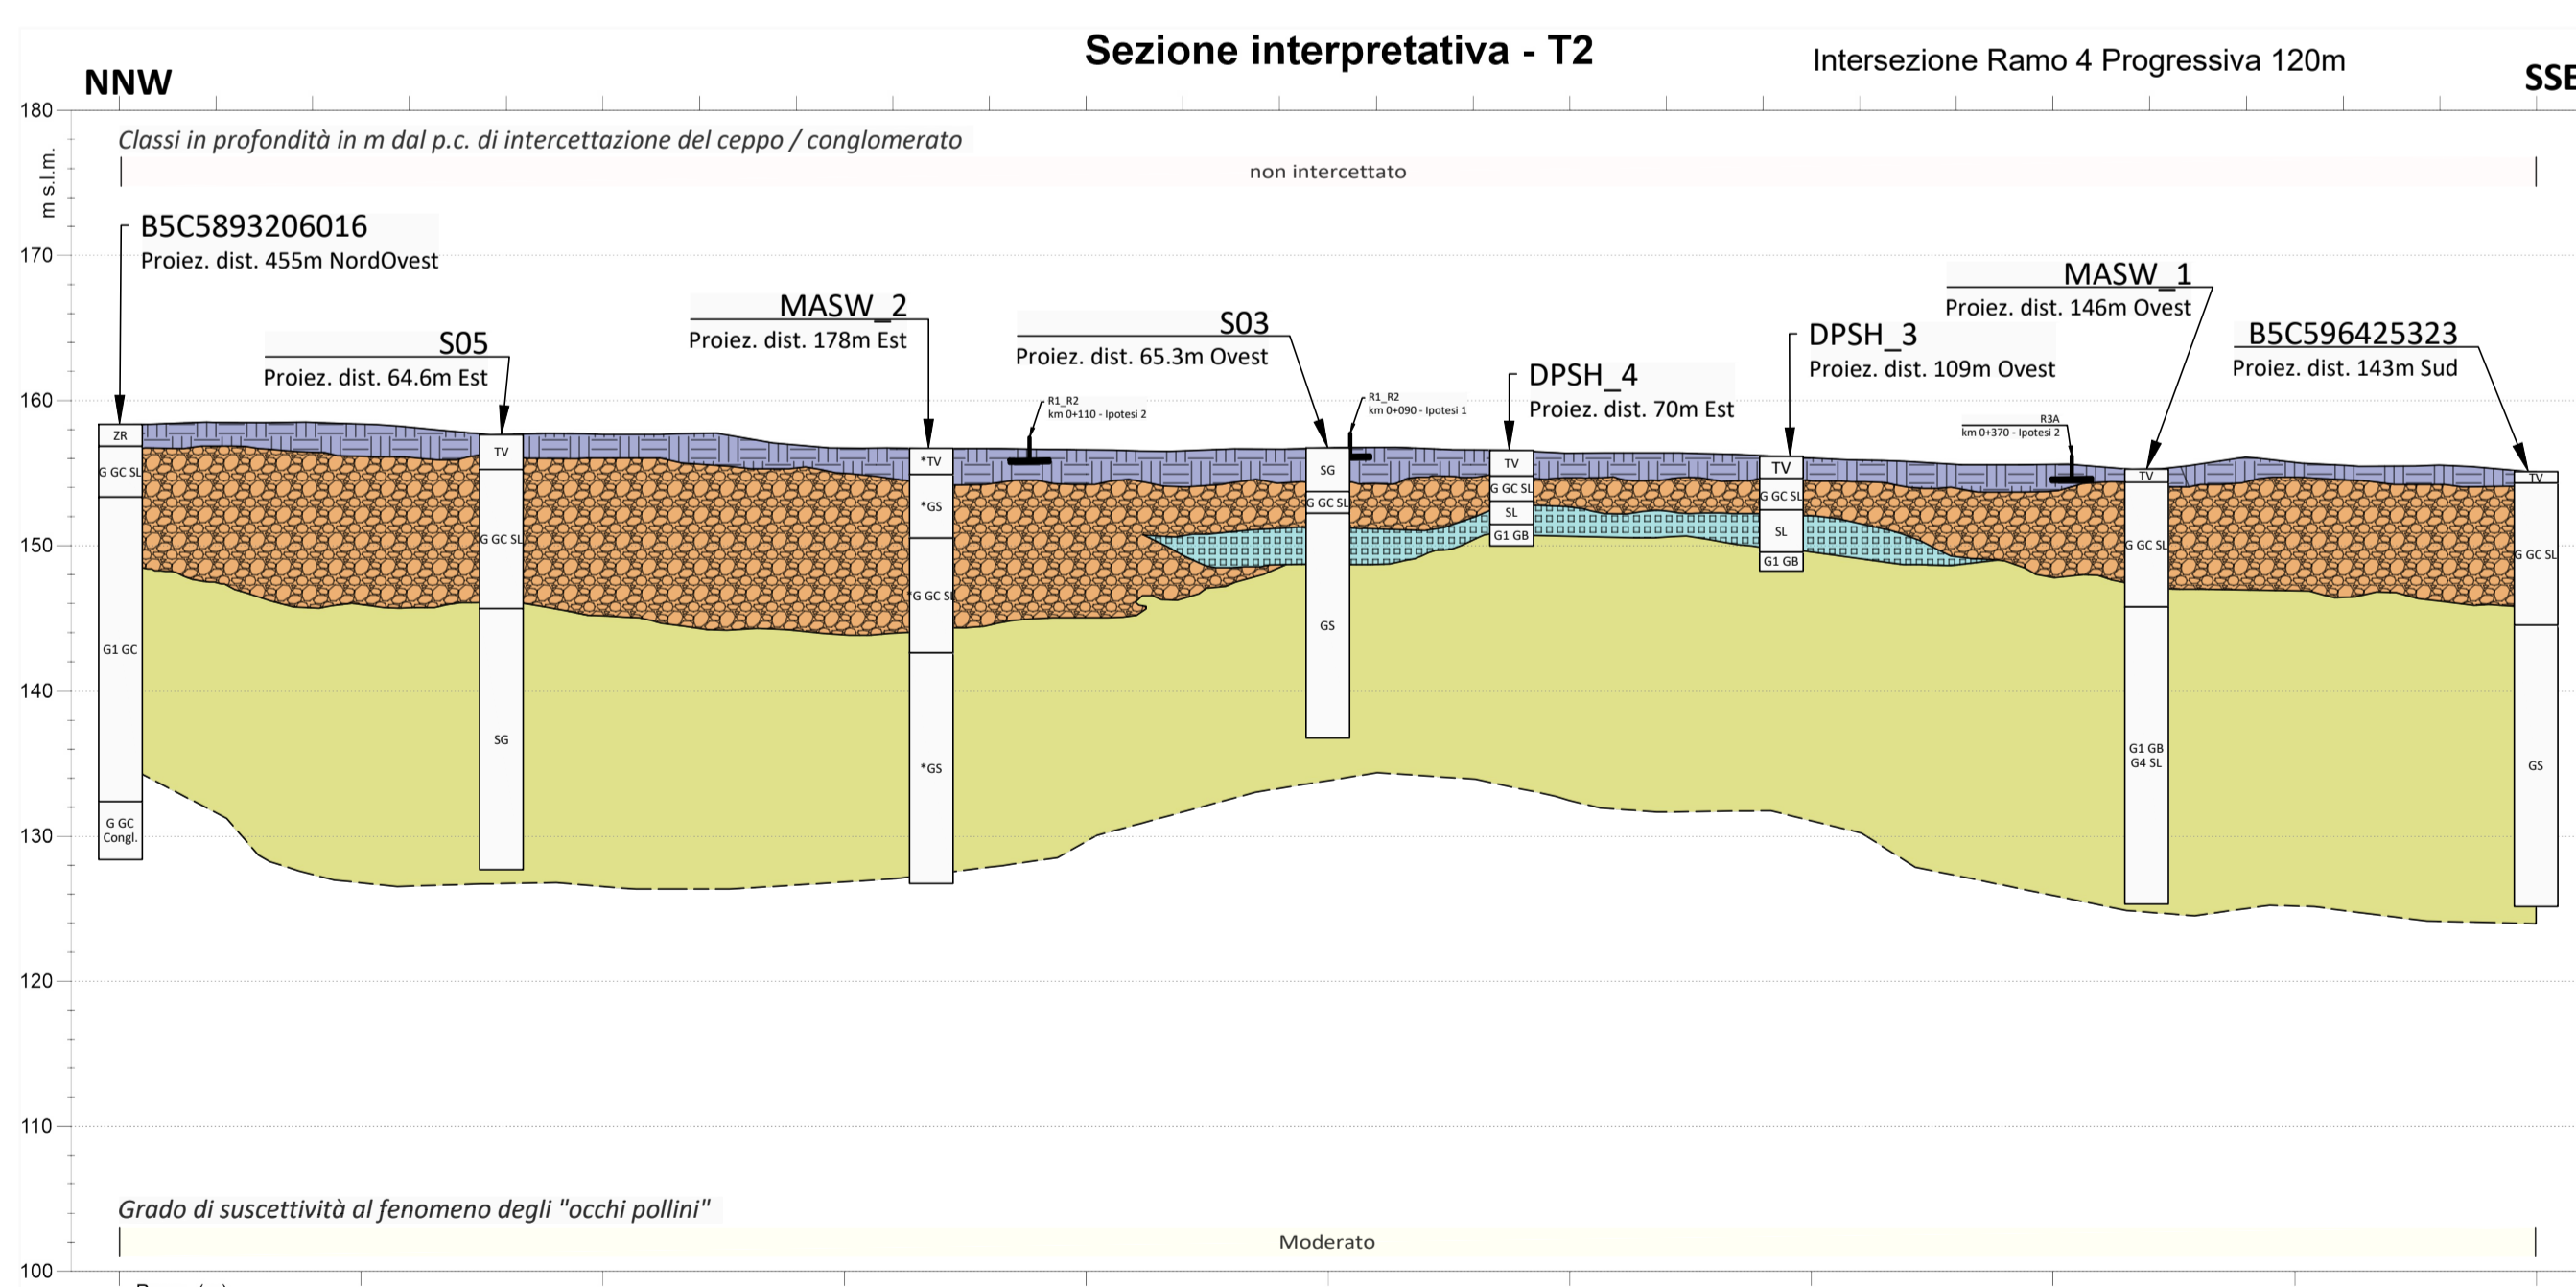
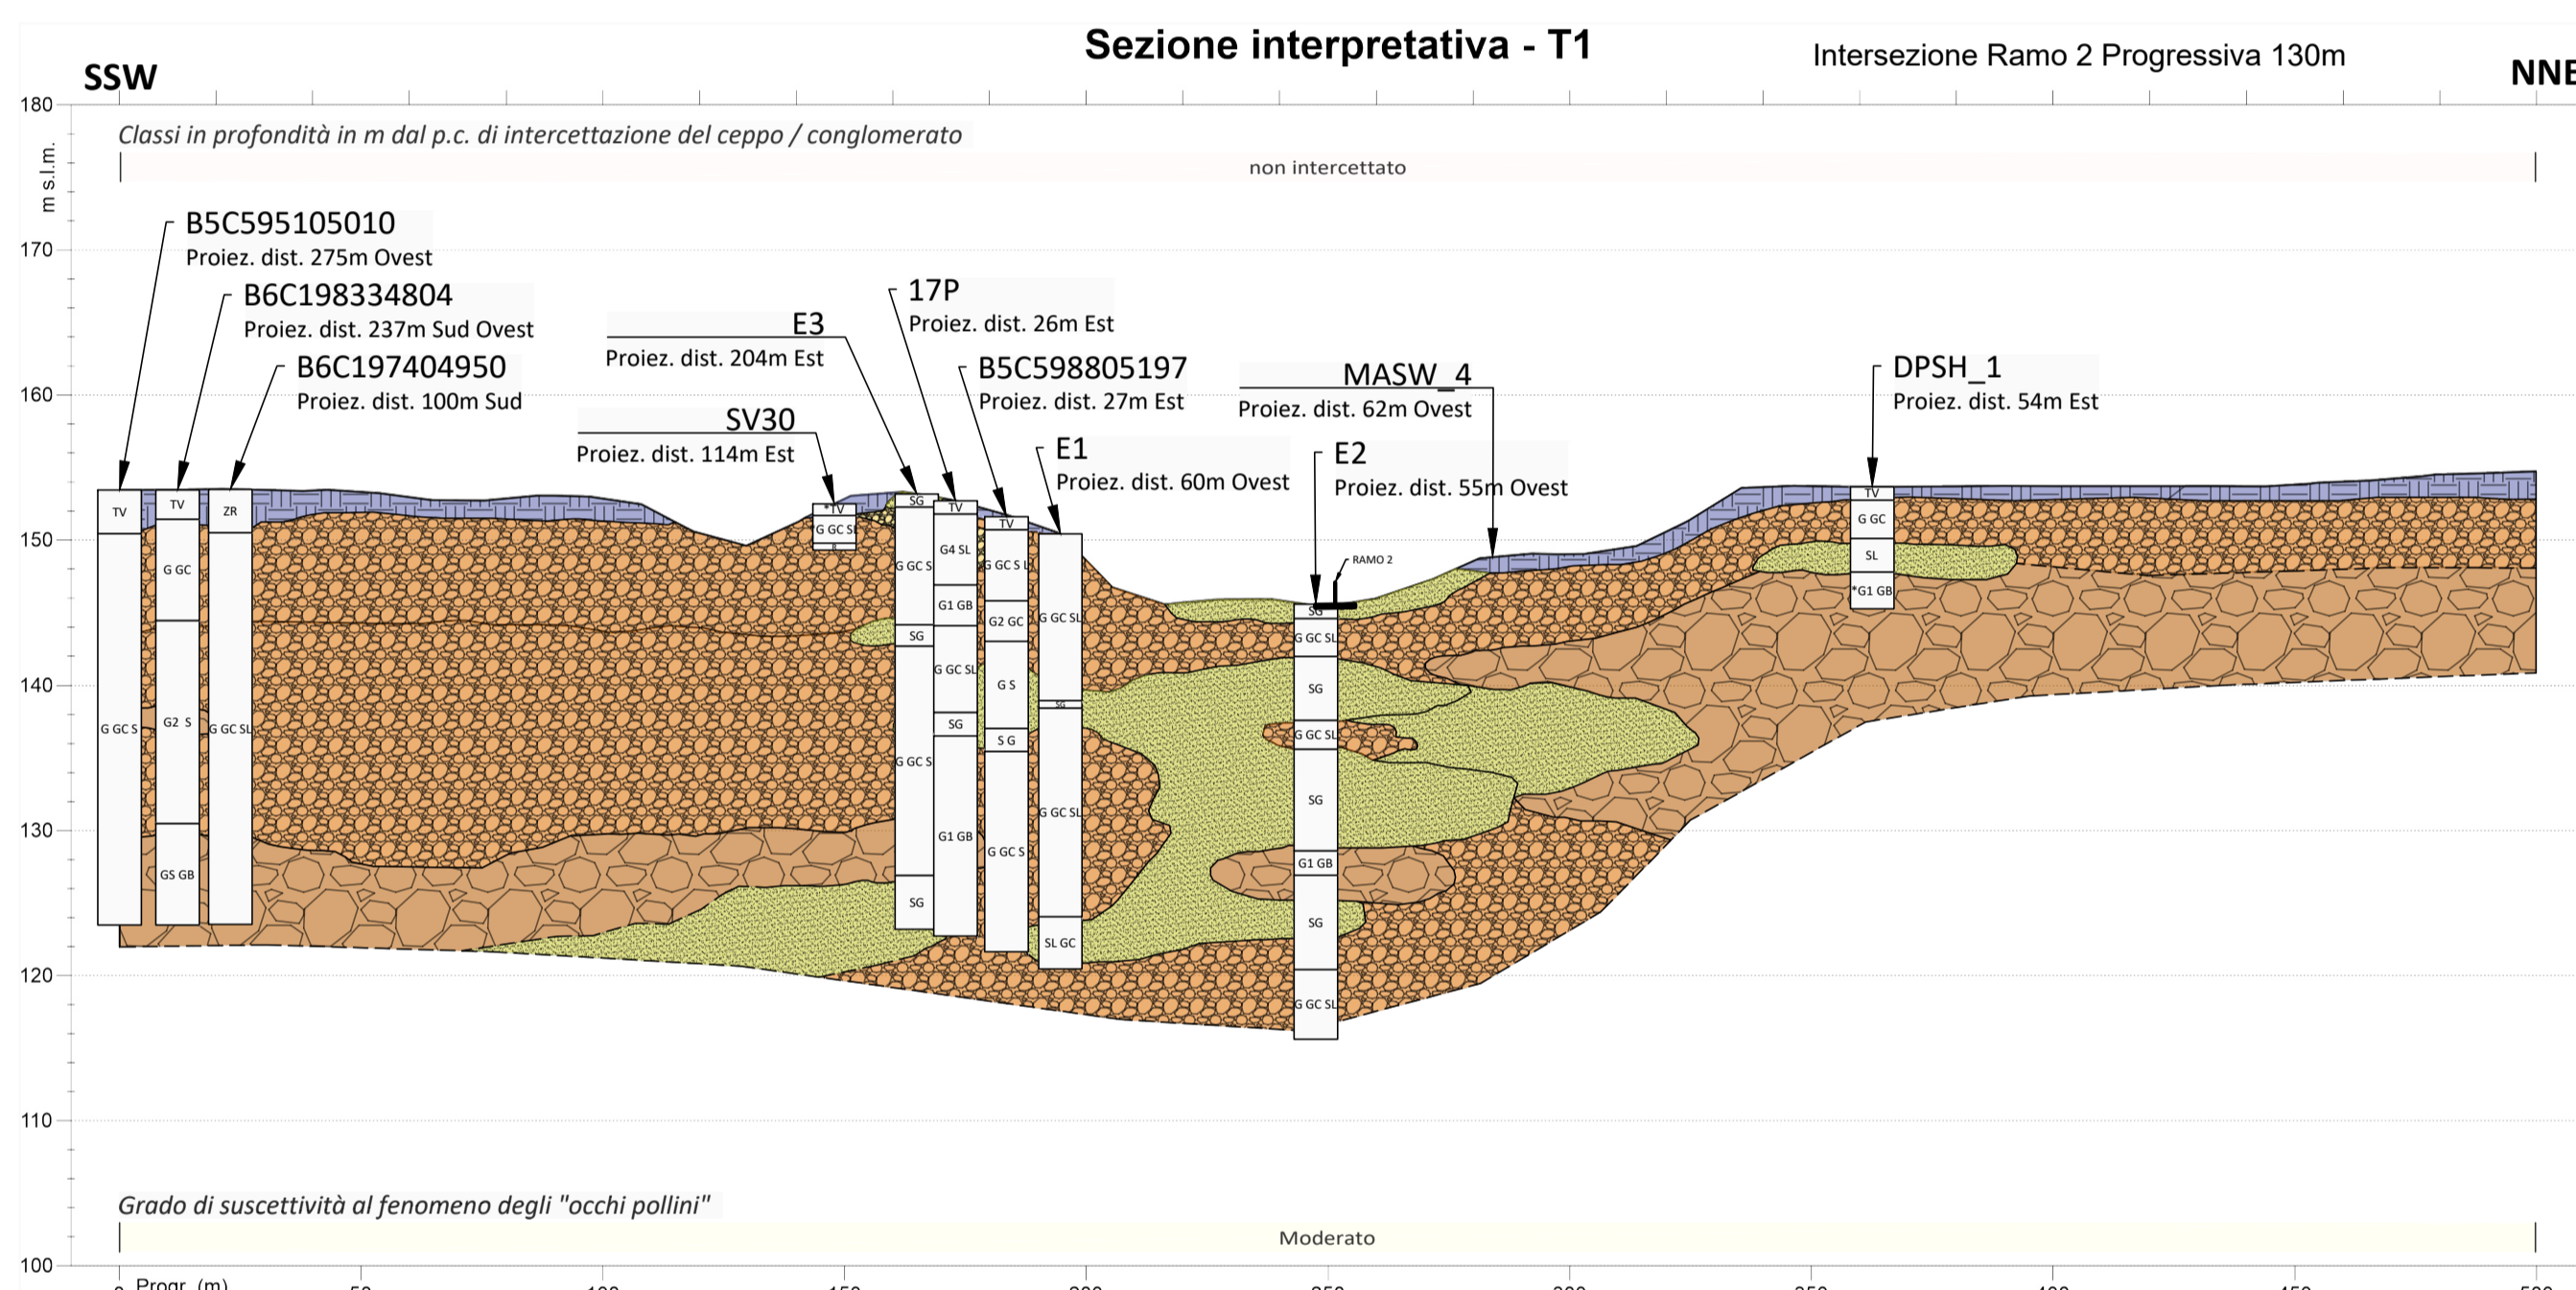
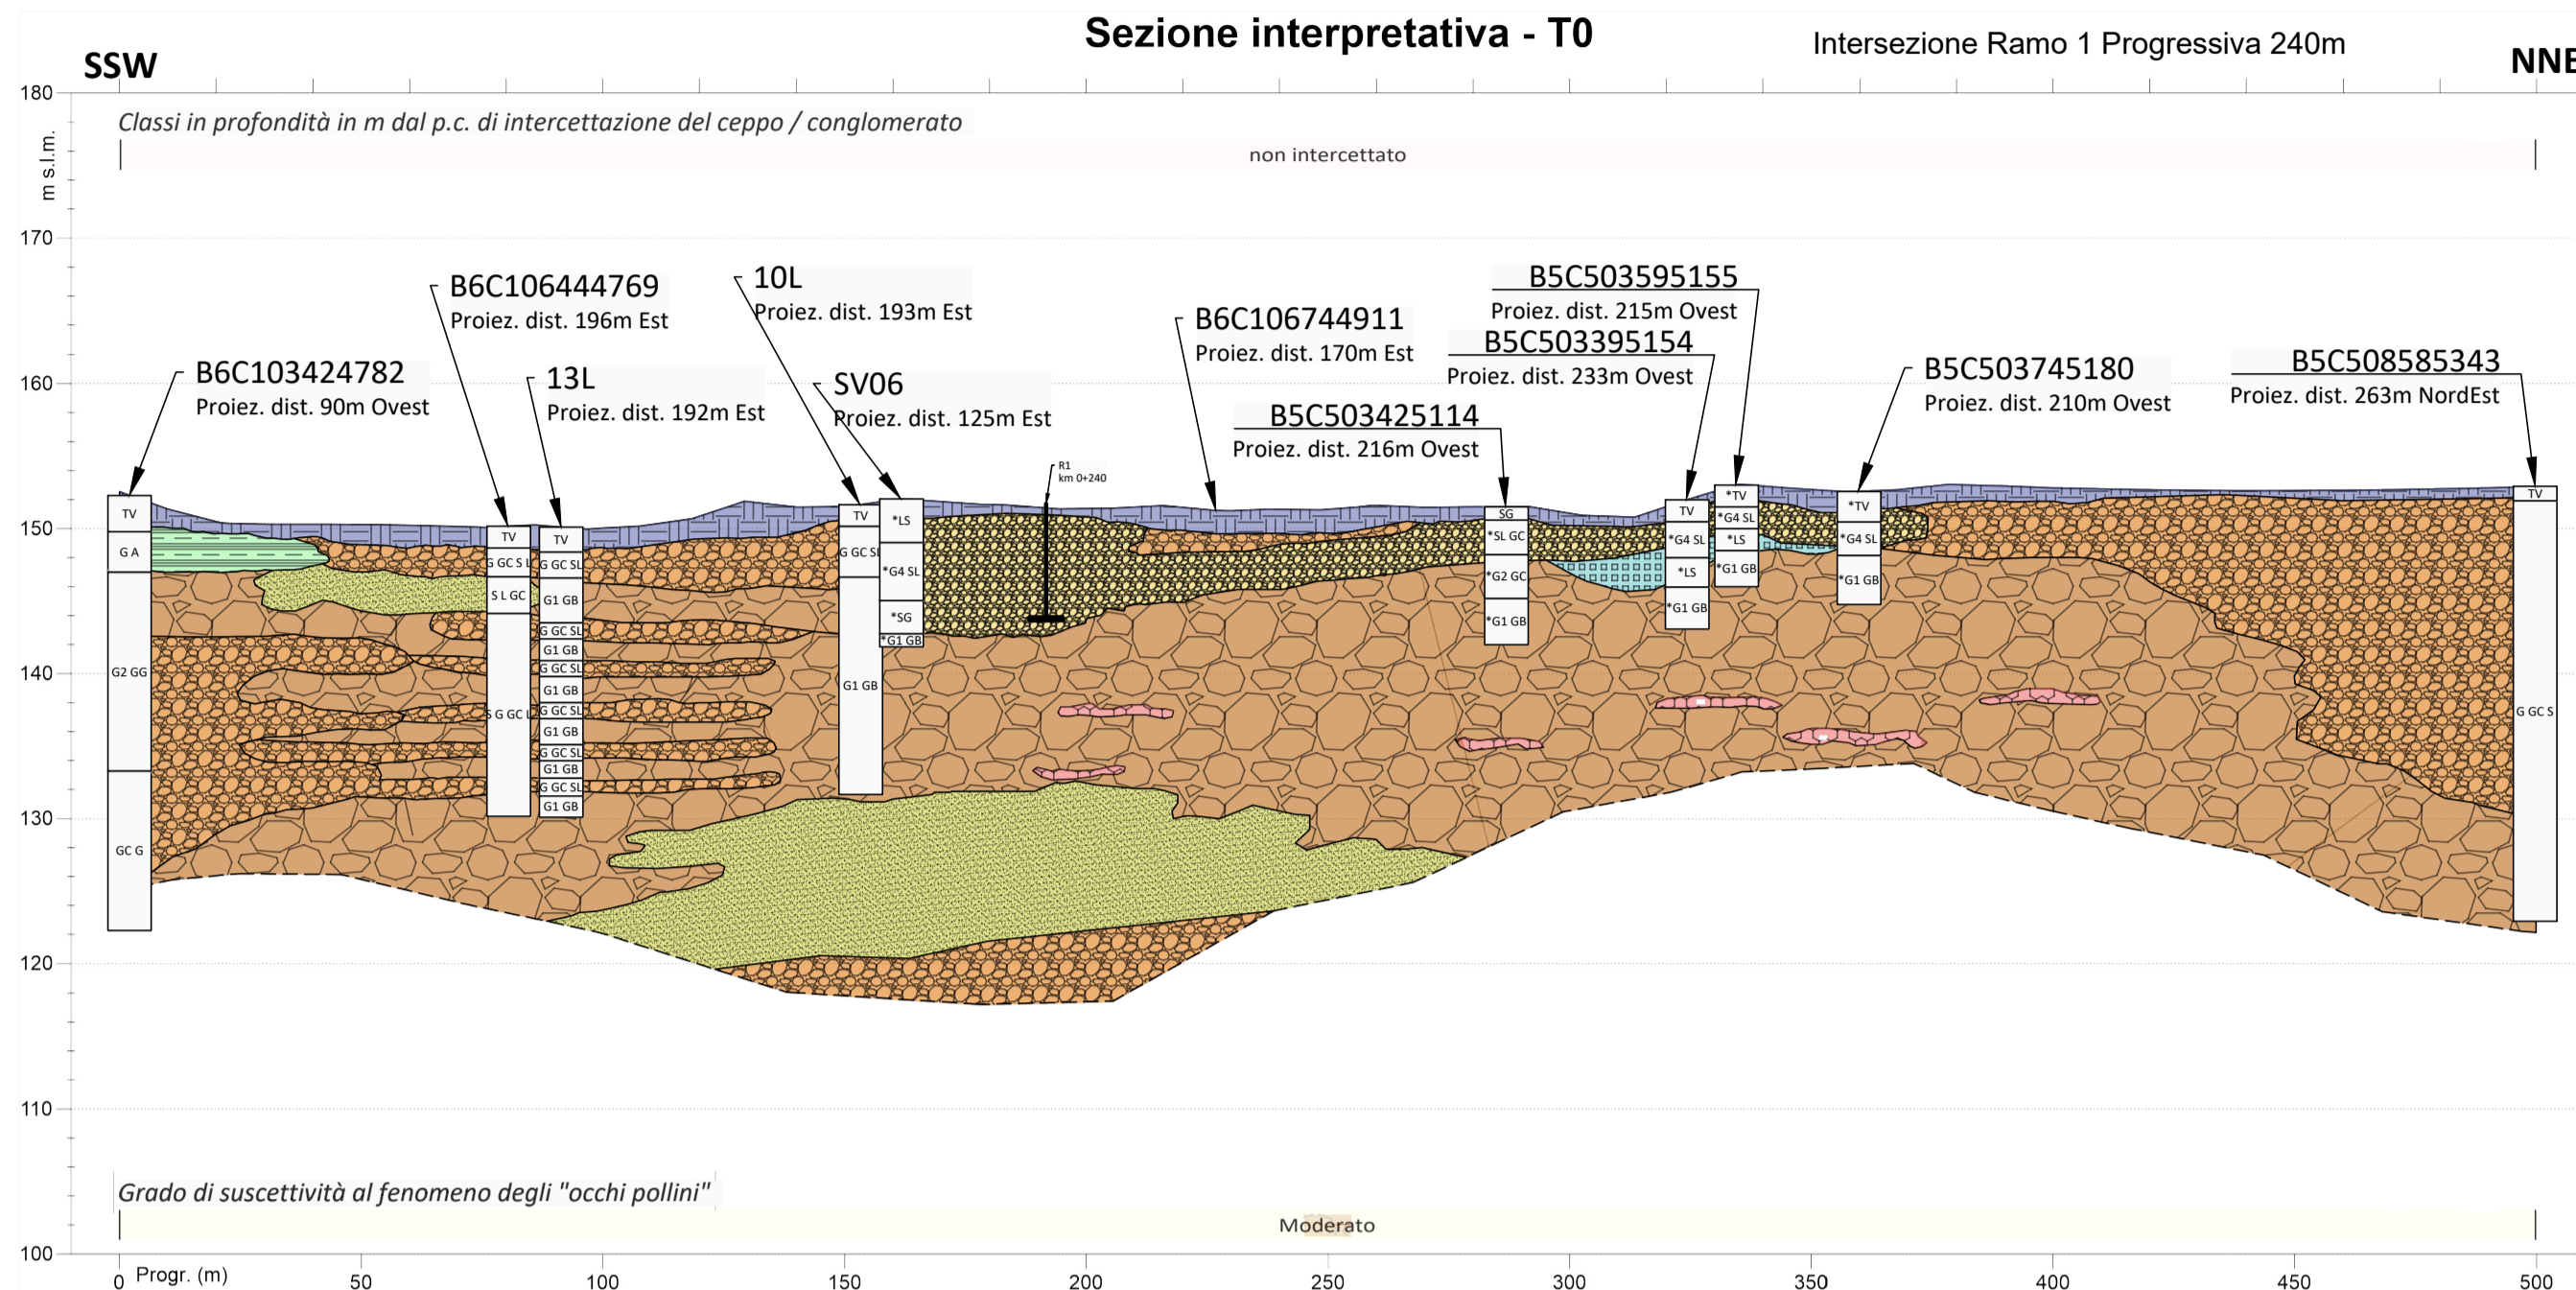


**Sezioni interpretative trasversali realizzate sulla base delle indagini presenti e sulle indagini condotte a supporto del Progetto Definitivo - Esecutivo per il potenziamento dell'interconnessione A52 - A4 - Scala 1:1500 Asse X, Scala 1:500 Asse Y**

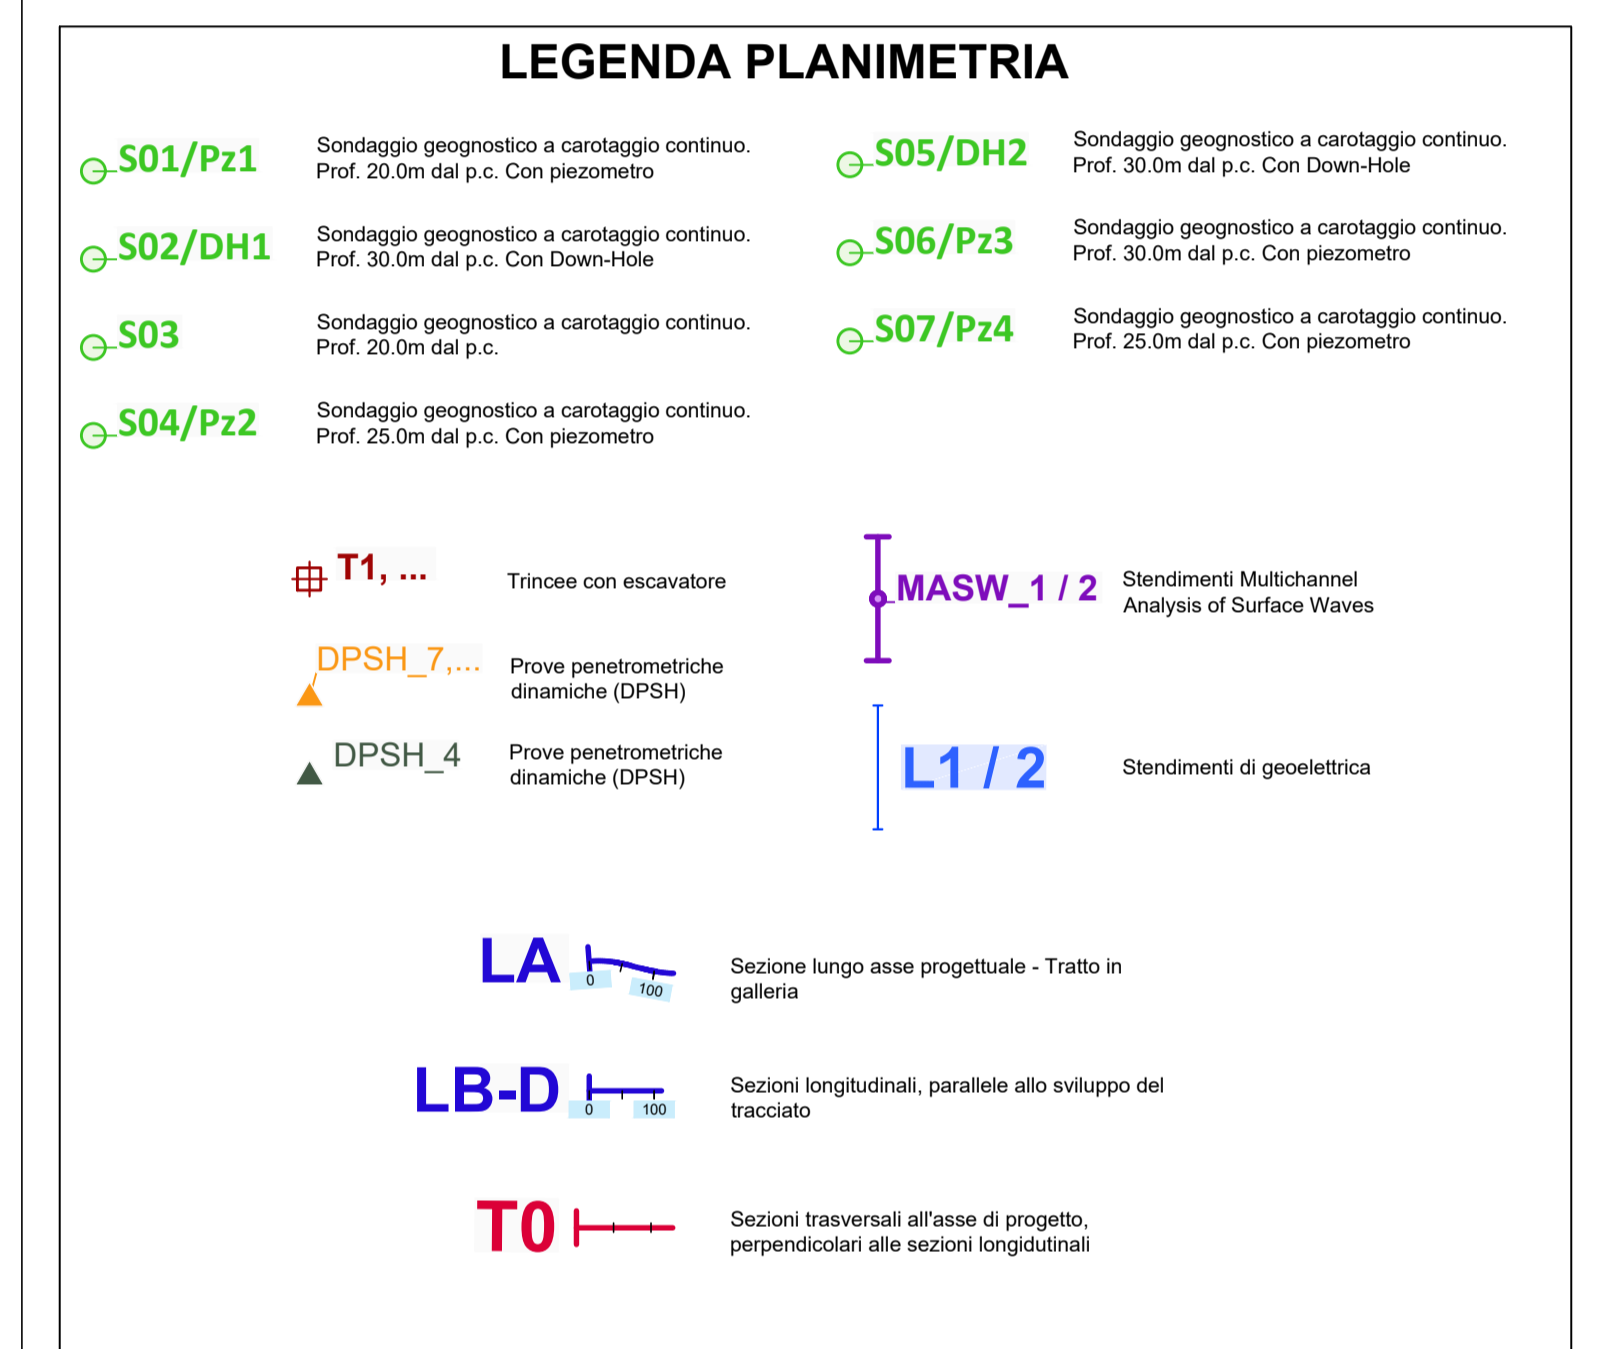

**Planimetrie delle Ipotesi di progetto 1 e 2 su base Database Topografico Regionale - Regione Lombardia -**

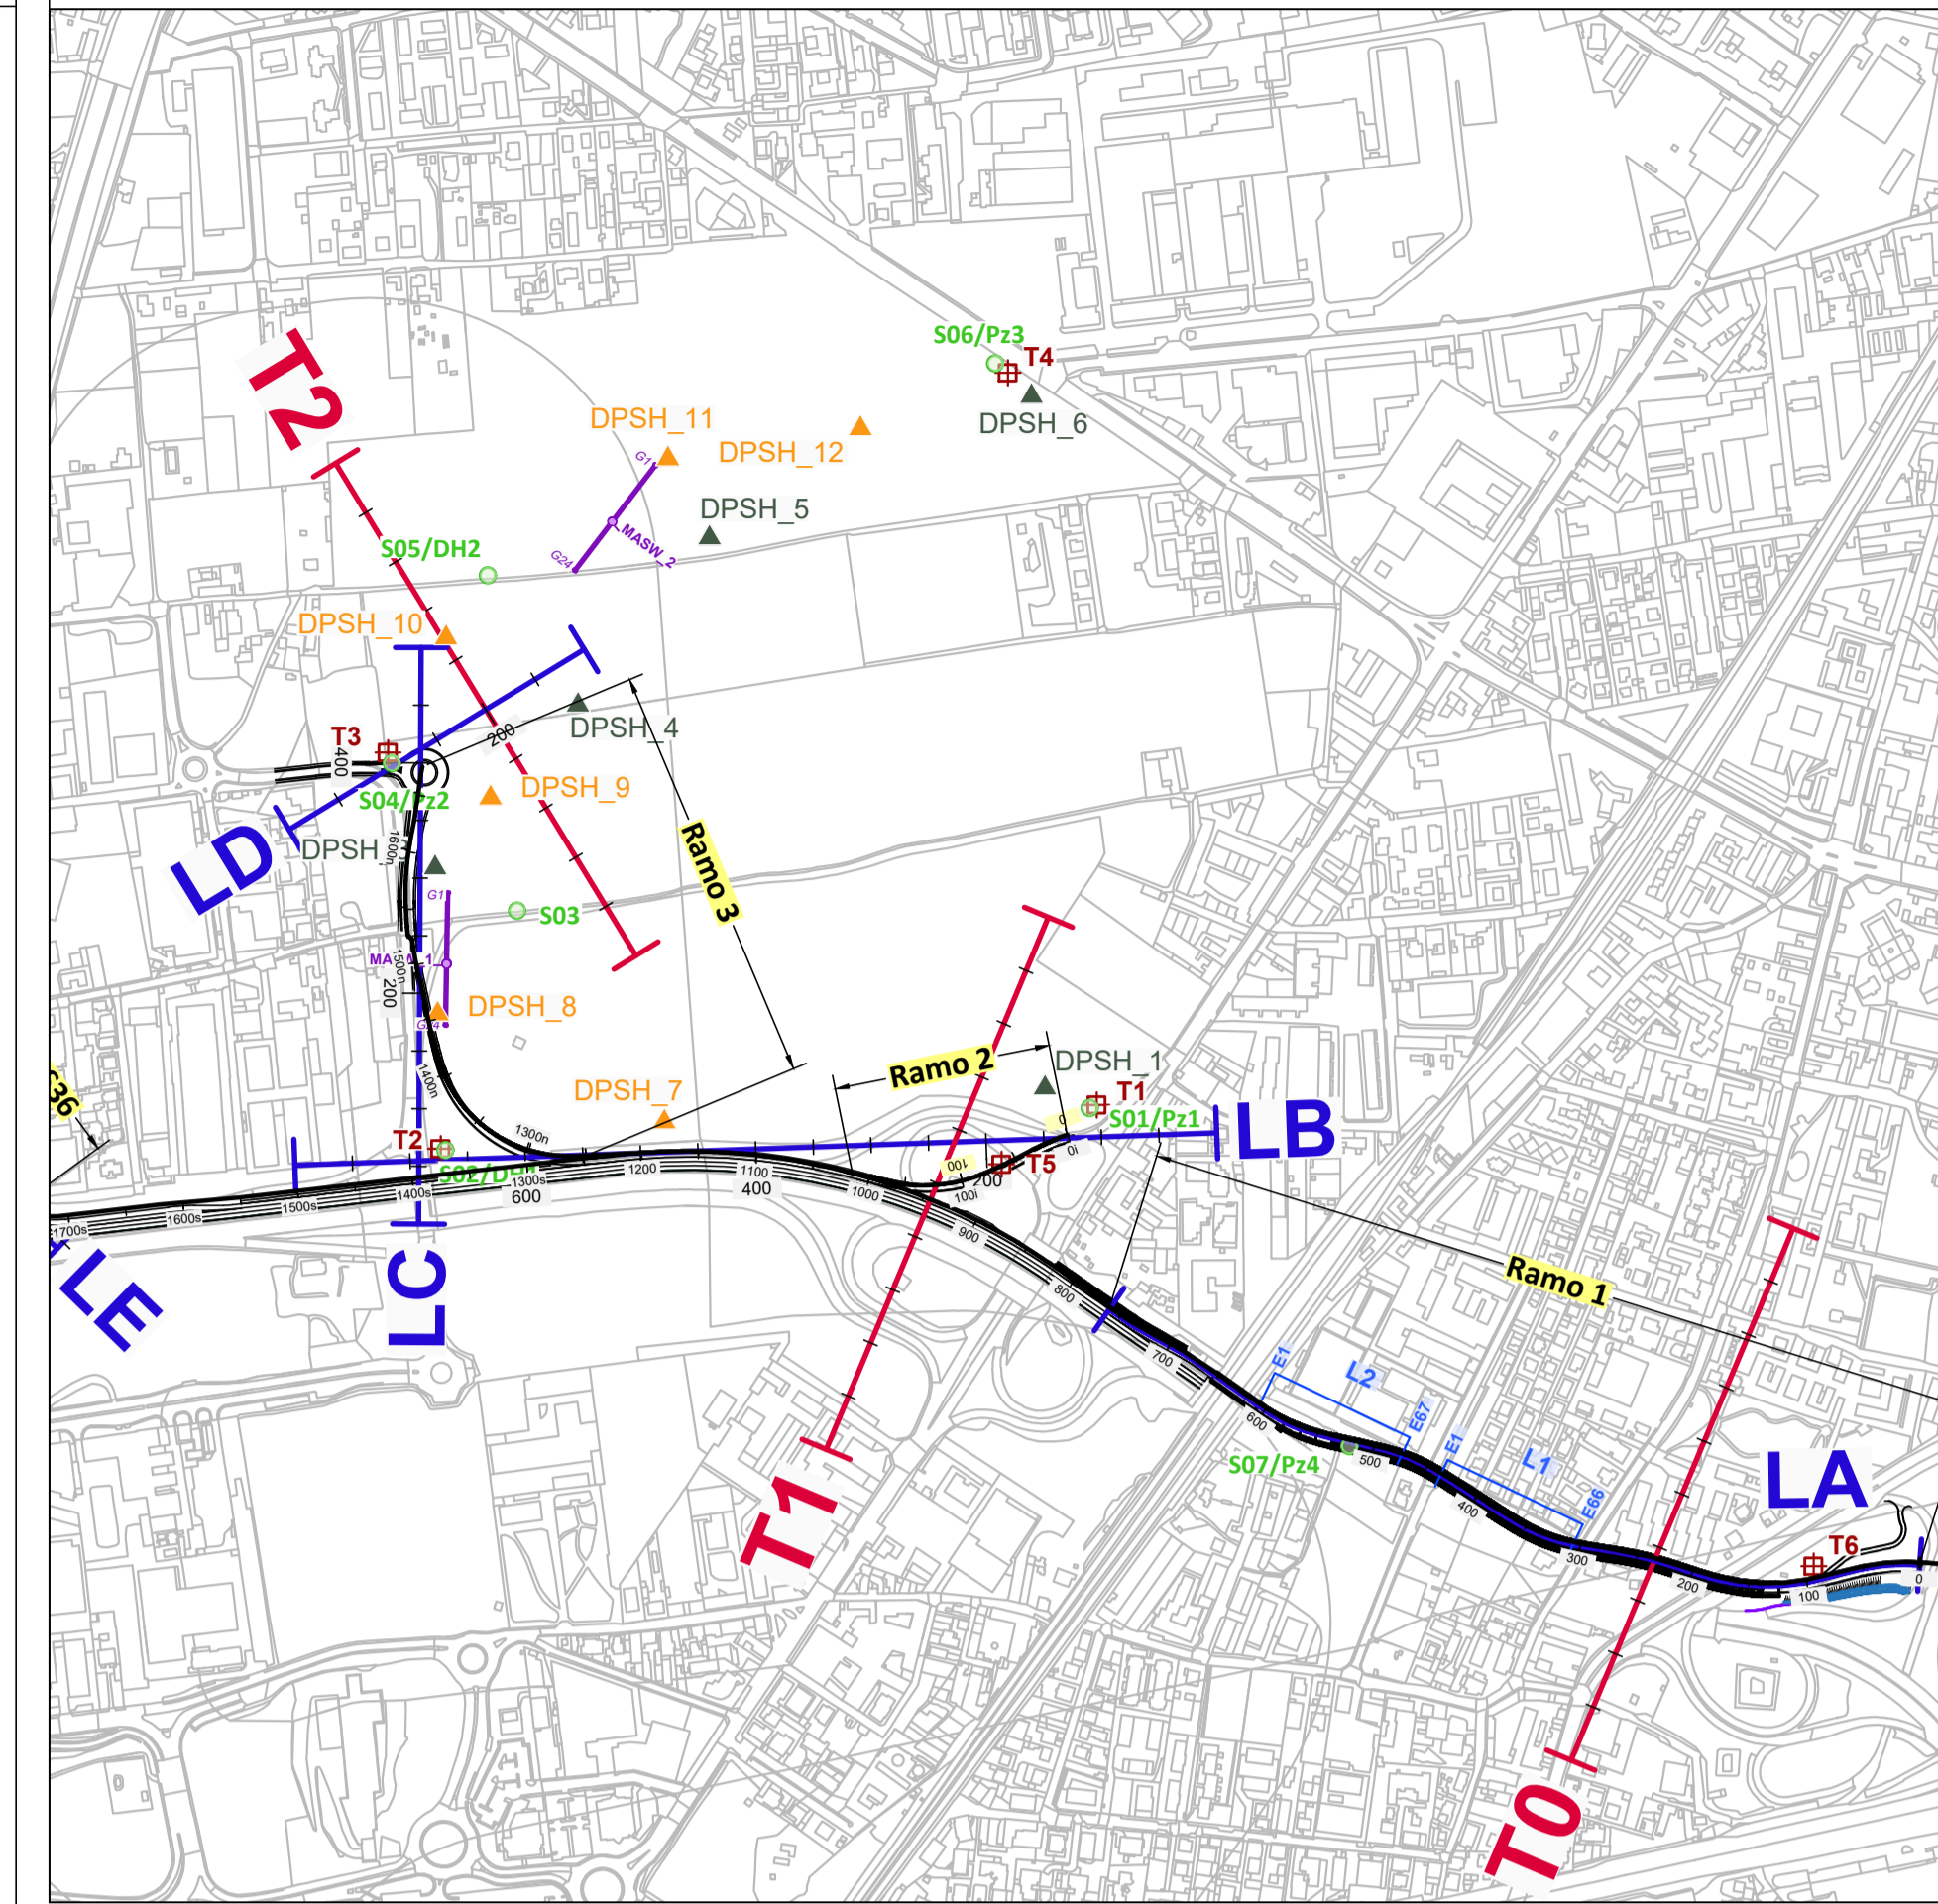

**Milano Serravalle**  
**Milano Tangenziali S.p.A.**

Tronco **A52 - TANGENZIALE NORD DI MILANO**

Oggetto **Potenziamento interconnessione A52-A4 ramo di svincolo tra A4 dir. Torino e A52 dir. Rho e svincolo Monza S.Alessandro - Opera connessa Olimpiadi 2026**

Fase progettuale **CUP: -**

**PROGETTO ESECUTIVO**

LA CONCEDENTE

LA CONCESSIONARIA

MILANO SERRAVALLE  
MILANO TANGENZIALI S.p.A.  
IL COORDINATORE TECNICO  
Dott. Ing. Giuseppe Colombo

Progettista / Progettazioni specialistiche / Validazione

**Milano Serravalle Engineering S.r.l.**

Descrizione Elaborato **GEO - GEOLOGIA E GEOTECNICA**

*Profilo geotecnico*  
*Sezioni geotecniche trasversali al tracciato*  
*Scala X=1:1500, Y=1:500*

REV.	DATA	DESCRIZIONE	REDATTO	VERIFICATO	APPROVATO
A	30/12/2022	EMMISSIONE	M. Torroni	M. Marini	M. Marini
B	09/12/2023	REVISIONE PER VIA	M. Torroni	M. Marini	M. Marini
C	-	-	-	-	-
D	-	-	-	-	-
E	-	-	-	-	-

Scala **VARIE**

Codifica Elaborato

5	0	2	3	E	G	E	O	0	1	0	Z	0	X	X	X	X	X	X	B
Classe	Tema	Area	Progettazione	Tip	Libro	Zona	Opera	Tavola	Tip										

IL PRESENTE DOCUMENTO NON POTRA' ESSERE RIPRODOTTO, ALTERATO, PUBLBLICATO, IN TUTTO O IN PARTE, SENZA IL CONSENSO SCRITTO DELLA MILANO SERRAVALLE MILANO TANGENZIALI S.P.A. (CON UNILIZIO NON AUTORIZZATO SARAN PERSECUITO A NORMA DI LEGGE). THIS DOCUMENT MAY NOT BE COPIED, REPRODUCED OR PUBLISHED, EITHER IN PART OR IN ITS ENTIRETY, WITHOUT THE WRITTEN PERMISSION OF MILANO SERRAVALLE MILANO TANGENZIALI S.P.A. UNAUTHORIZED USE WILL BE PROSECUTED BY LAW.