


PARTICOLARE FOSSI VEGETATI CON SETTI

SCALA 1:20


SEZIONE NON RIVESTITA
DA POSIZIONARSI AI PIEDI DEL RILEVATO

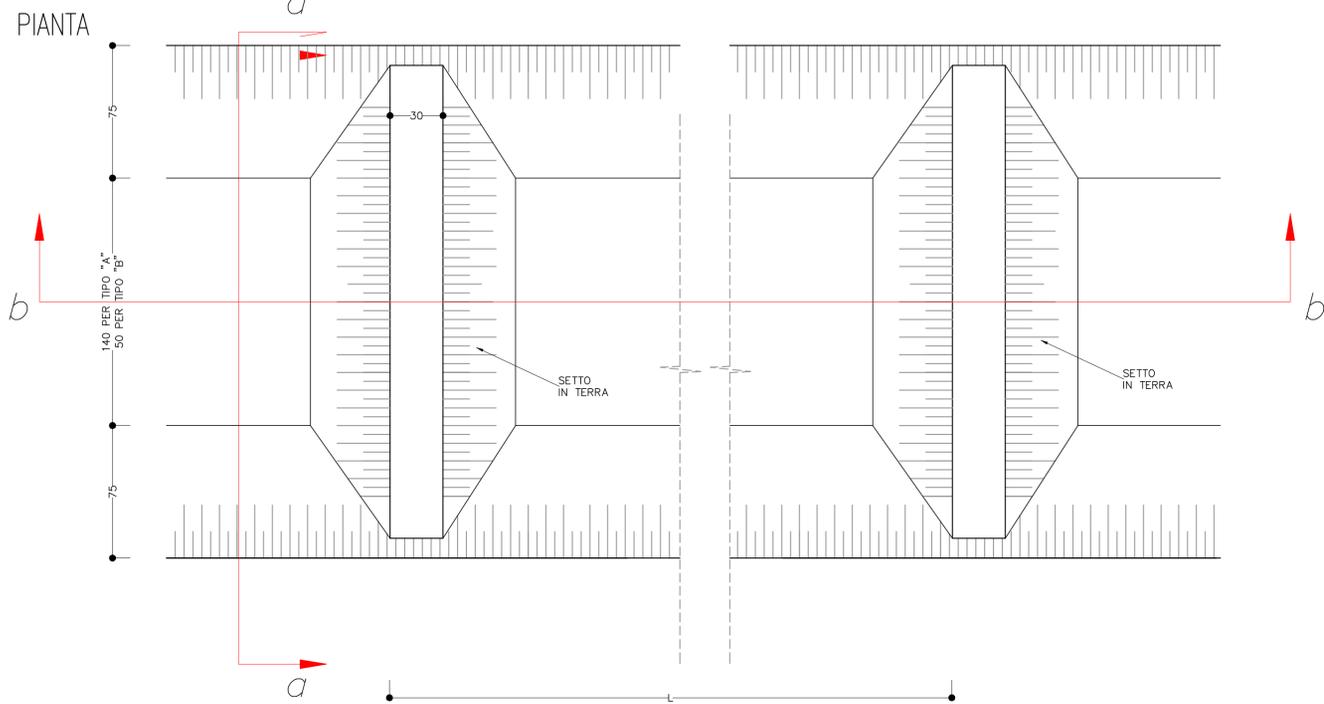


Altezza setto = 42,5cm, pari all'85% dell'altezza del fosso

p [%] pendenza del fosso	H [cm] altezza idrica media	L [m] interasse del setto
0.1	42.5	200
0.2	42.5	100
0.3	41.3	75
0.5	42.5	40
0.75	41.3	30
1.0	42.5	20
2.0	41.3	15
3.0	42.5	10
4.0	45	5


SEZIONE a-a
PER FOSSI TIPO "A"

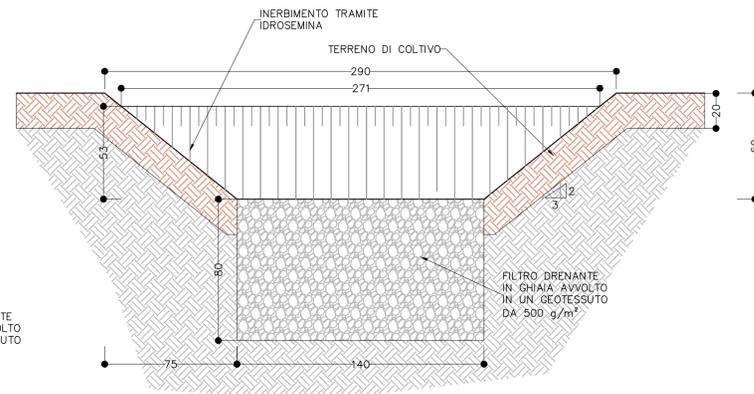


SEZIONE b-b PER FOSSI TIPO "A"

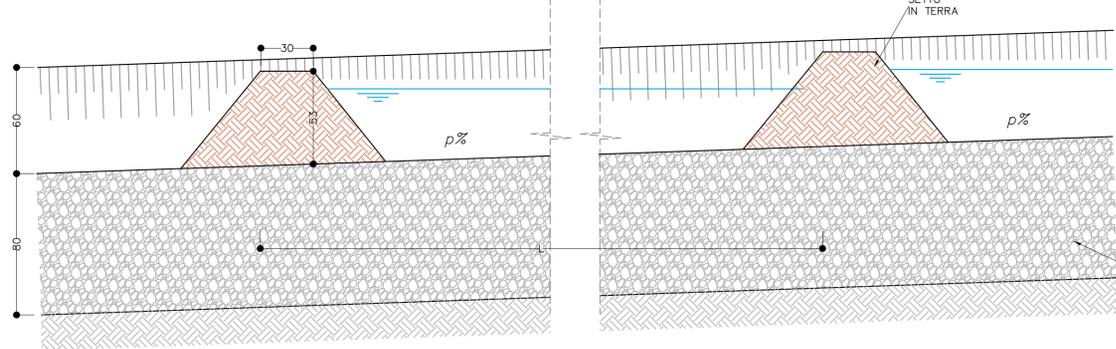

SEZIONE a-a
PER FOSSI TIPO "B"

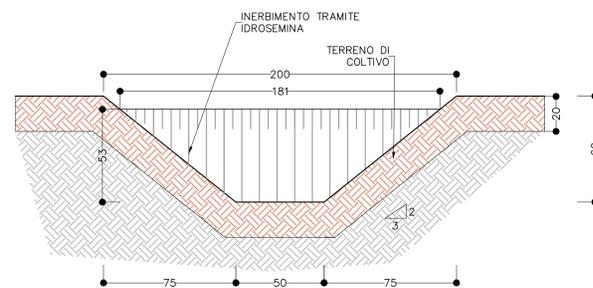

SEZIONE b-b PER FOSSI TIPO "B"

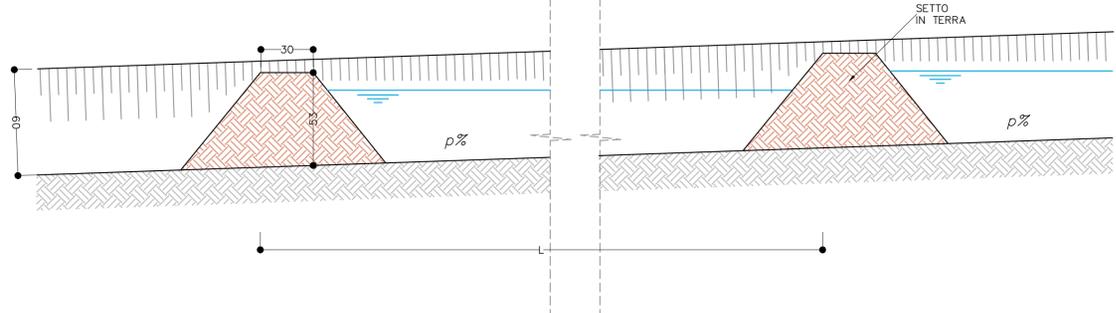

Milano Serravalle
Milano Tangenziali S.p.A.



Tronco **A52 - TANGENZIALE NORD DI MILANO**

Oggetto
Potenziamento interconnessione A52-A4 ramo di svincolo tra A4 dir. Torino e A52 dir. Rho e svincolo Monza S.Alessandro - Opera connessa Olimpiadi 2026

CUP: -

Fase progettuale
PROGETTO ESECUTIVO

LA CONCEDENTE
MIT
Ministero delle Infrastrutture e dei Trasporti
DIPARTIMENTO PER LE INFRASTRUTTURE, GLI AFFARI GENERALI ED IL PERSONALE
RIPARTIZIONE PER LA PROIEZIONE DELLE CONCESSIONI AUTOSTRADALI

LA CONCESSIONARIA
Milano Serravalle
Milano Tangenziali
MILANO SERRAVALLE
MILANO TANGENZIALI S.p.A.
IL DIRETTORE TECNICO
Dott. Ing. Giuseppe Colombo

Progettista / Progettazioni specialistiche / Validazione
Milano Serravalle
Engineering S.r.l.

Descrizione Elaborato
IDR - IDROLOGIA ED IDRAULICA
Idraulica di piattaforma
Particolari costruttivi fossi non rivestiti al piede dei rilevati

REV.	DATA	EMISSIONE	DESCRIZIONE	REDATTO	VERIFICATO	APPROVATO
A	28/02/2023	EMISIONE		M. Tomasin	M. Tomasin	M. Marani
B	30/09/2023	REVISIONE PER VIA		M. Tomasin	M. Tomasin	M. Marani
C	-	-	-	-	-	-
D	-	-	-	-	-	-
E	-	-	-	-	-	-

Scala **1:20**

Codifica Elaborato

5023	EIDR005Z	0XXXXXXB
Codice	Fase	Ambito
	Progressivo	Tipologia
	Lotto	Zona
	Opera	Tratto
		Item