



PARTICOLARE POZZETTO IN PEAD

SCALA 1:20

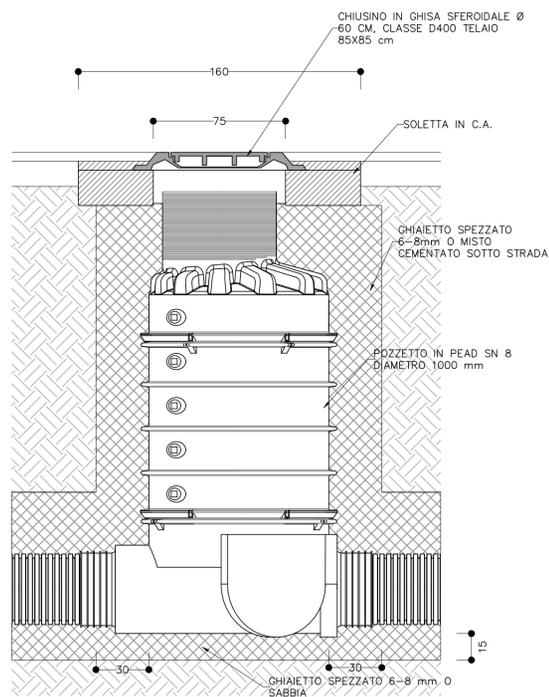


PARTICOLARE CANALETTA

SCALA 1:20

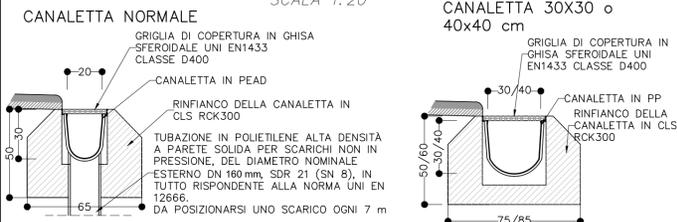


PARTICOLARE CADITOIA A BOCCA DI LUPO

SCALA 1:20

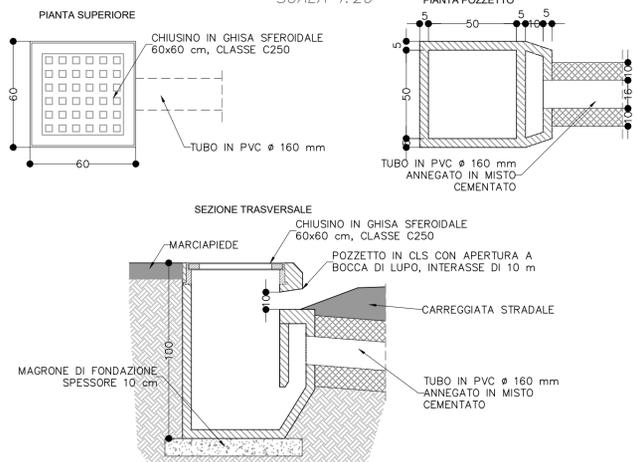

PARTICOLARE SOLETTA POZZETTO IN PEAD


SCALA 1:20

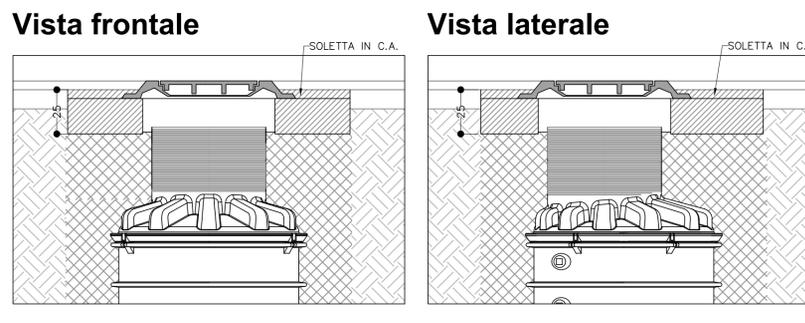

CHIUSINI POZZETTI


SCALA 1:10

CLASSE D400 UNI EN 124 PER AREE PAVIMENTATE
CLASSE B125 UNI EN 124 PER AREE A VERDE

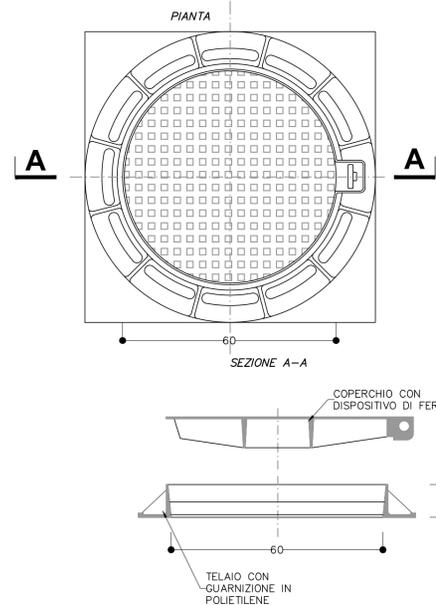

PARTICOLARI POZZETTO IN PEAD

SCALA 1:20

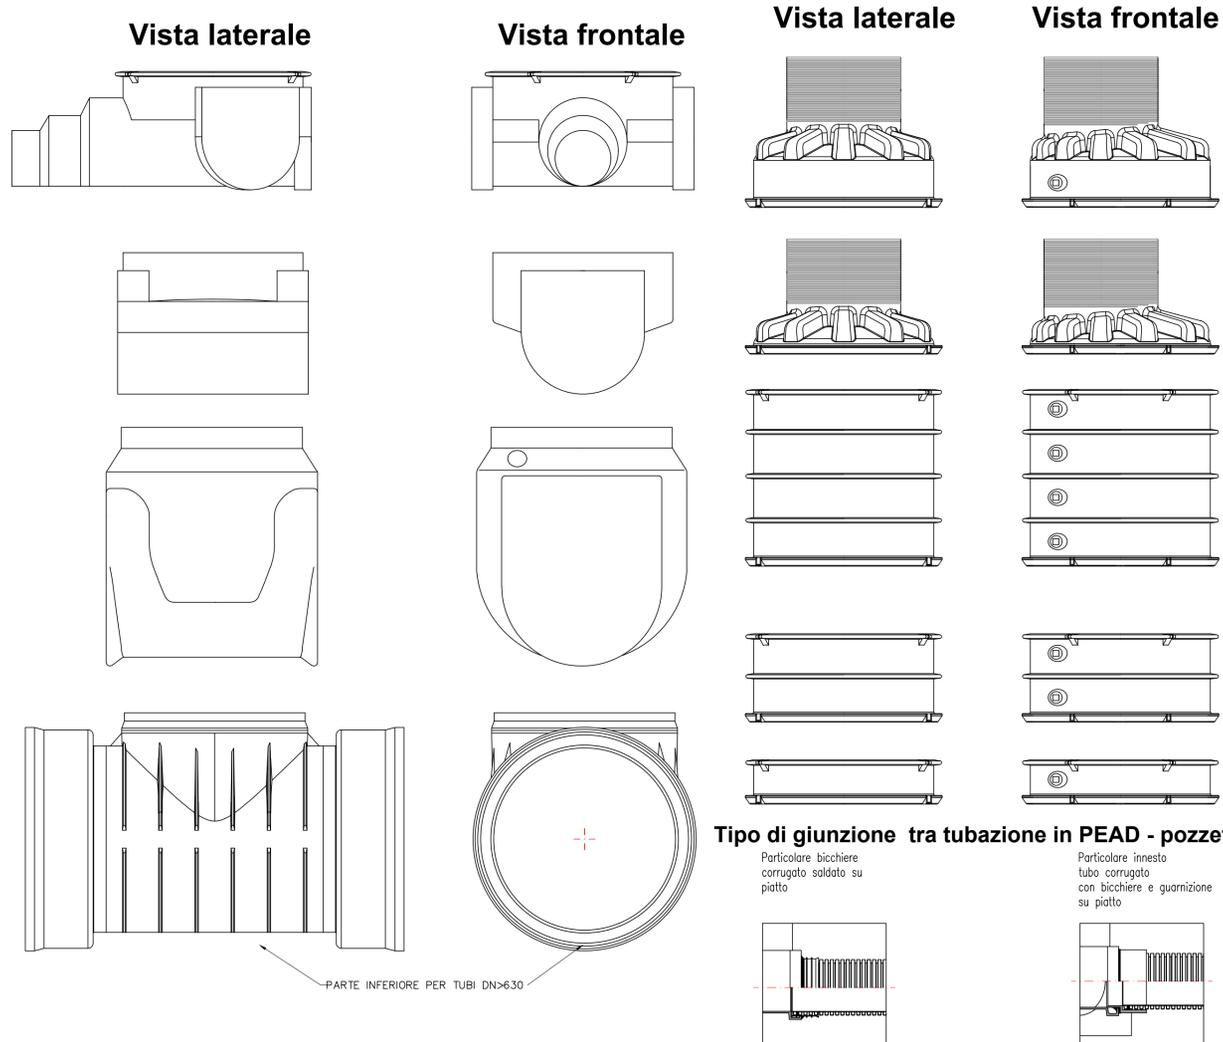

Milano Serravalle
Milano Tangenziali S.p.A.



Tronco A52 - TANGENZIALE NORD DI MILANO

Oggetto
Potenziamento interconnessione A52-A4 ramo di svincolo tra A4 dir. Torino e A52 dir. Rho e svincolo Monza S.Alessandro - Opera connessa Olimpiadi 2026

CUP: -

Fase progettuale
PROGETTO ESECUTIVO

LA CONCEDENTE
Ministero delle Infrastrutture e dei Trasporti
DIPARTIMENTO PER LE INFRASTRUTTURE, GLI AFFARI GENERALI ED IL PERSONALE
DIREZIONE DI PROGETTAZIONE E CONCESSIONI AUTOSTRADALI

LA CONCESSIONARIA
Milano Serravalle
Milano Tangenziali
MILANO SERRAVALLE
MILANO TANGENZIALI S.p.A.
IL DIRETTORE TECNICO
Dott. Ing. Giuseppe Colombo

Progettista / Progettazioni specialistiche / Validazione
Milano Serravalle
Engineering S.r.l.

Descrizione Elaborato
IDR - IDROLOGIA ED IDRAULICA
Idraulica di piattaforma
Particolari costruttivi pozzetti e canaletta

REV.	DATA	EMISSIONE	DESCRIZIONE	REDATTO	VERIFICATO	APPROVATO
A	28/02/2023			M. Tomasin	M. Tomasin	M. Mariani
B	-	-	-	-	-	-
C	-	-	-	-	-	-
D	-	-	-	-	-	-
E	-	-	-	-	-	-

Scala 1:10 / 1:20

Codifica Elaborato

5	0	2	3	E	I	D	R	0	0	7	Z	0	X	X	X	X	X	X	A
Codice	Fase	Ambito	Progressivo	Tipologia	Lotto	Zona	Opera	Tratto	Item										