PLANIMETRIA DI PROGETTO

SCALA 1:250

RAMO 1: TRATTO AA–M

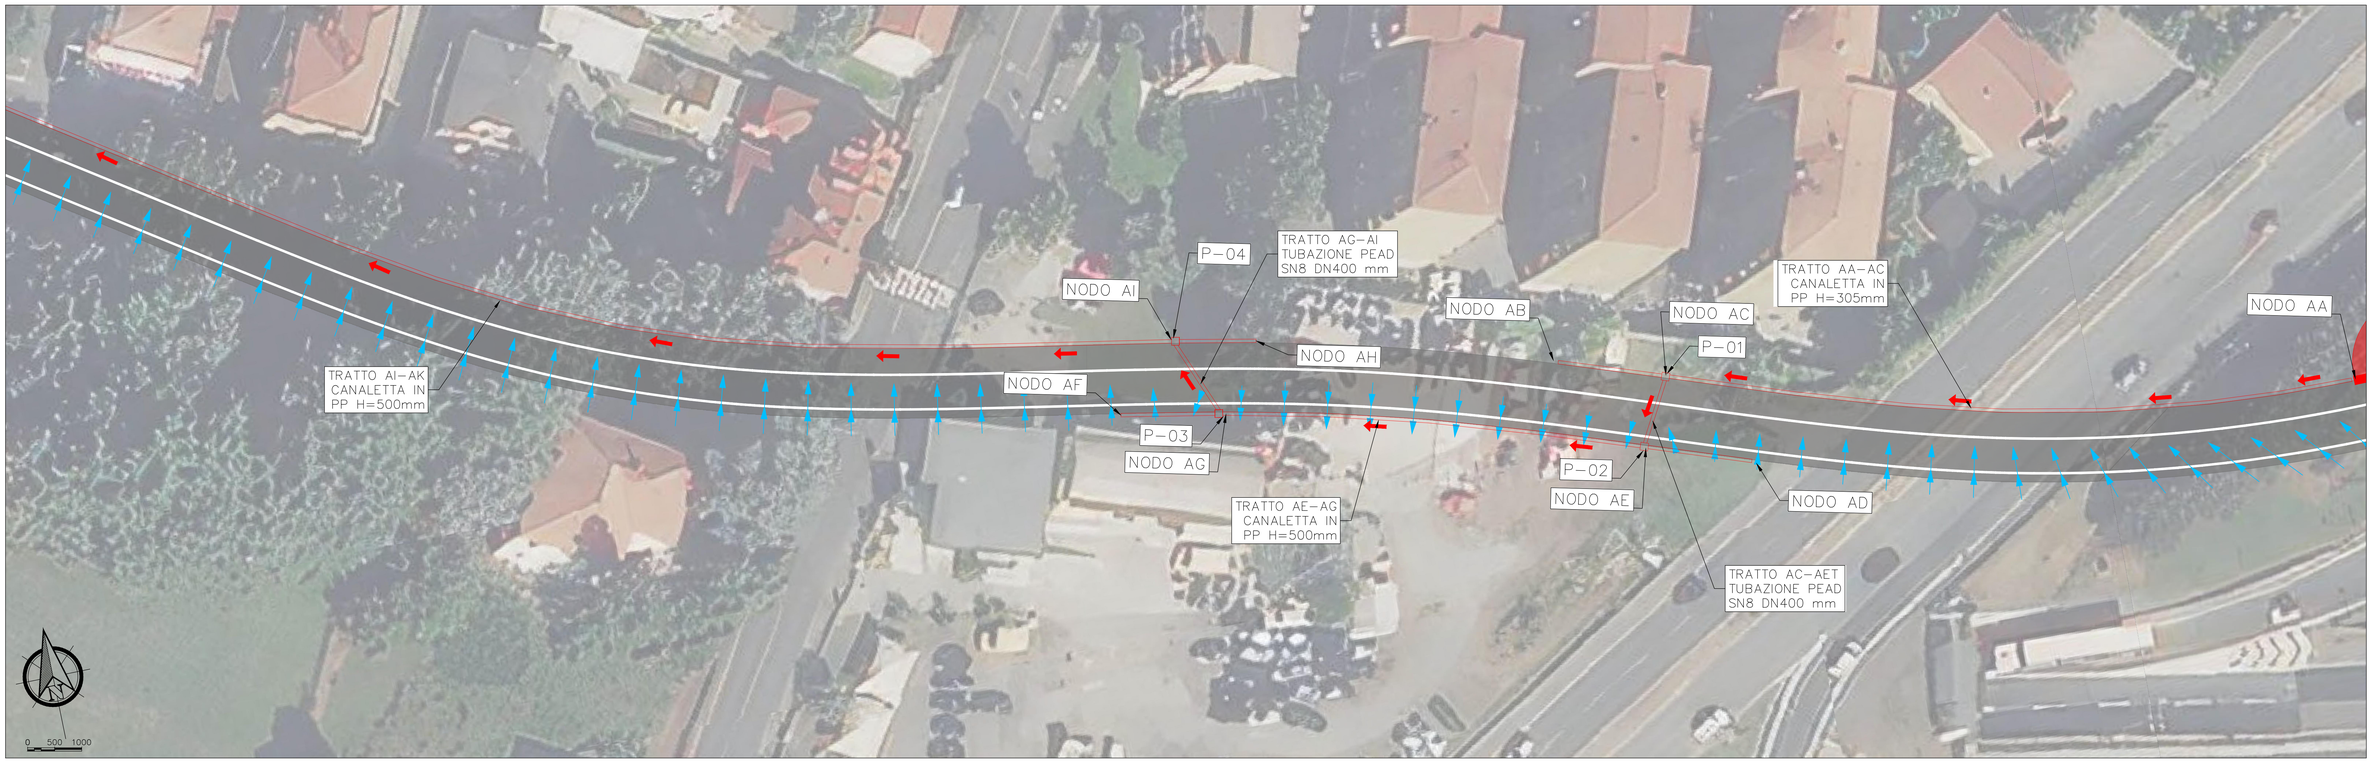

PROFILO DI PROGETTO

SCALA 1:500

RAMO 1: TRATTO M–T

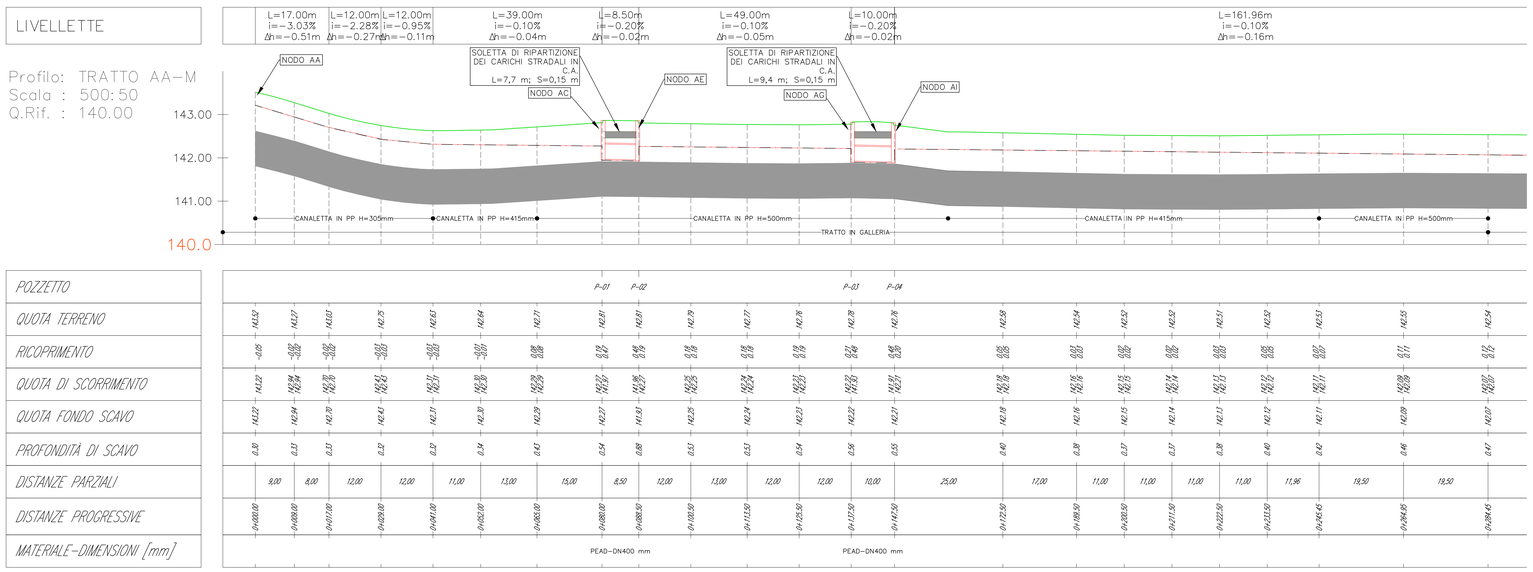

POZZETTO IN PEAD

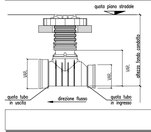

DIAMETRI TUBAZIONI IN PEAD

DN	Ø interno [mm]	Ø esterno [mm]	DN	Ø interno [mm]	Ø esterno [mm]
DN 2000 int	2000	2180	DN 500	433	500
DN 1800 int	1800	1972	DN 400	347	400
DN 1600 int	1600	1762	DN 315	272	315
DN 1400 int	1400	1550			
DN 1200 int	1200	1380			
DN 1200	1030	1200			
DN 1000	852	1000			
DN 800	678	800			
DN 630	535	630			

LEGENDA

- AREA BACINI SCOLANTI – AREE VERDI
- AREA BACINI SCOLANTI – AREE STRADALI
- AREA BACINI SCOLANTI – AREE CANALI
- AREA BACINI SCOLANTI – AREE SCARPATA
- AREA PEDONALE/CICLABILE
- DIREZIONE SCORRIMENTO ACQUE DI PIATTAFORMA
- OPERE IN PROGETTO
- CORDOLI
- LINEA TERRENO
- LINEA FONDO SCAVO
- DIREZIONE DI SCORRIMENTO FOGNATURE IN PROGETTO

KEYMAP

SCALA 1:10.000

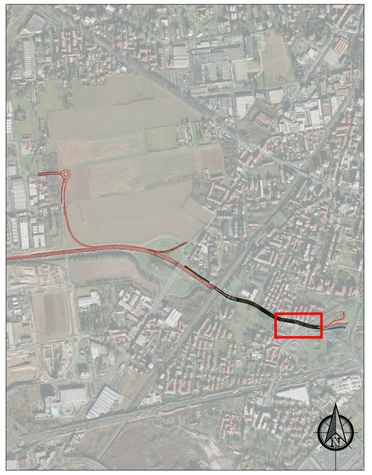

Milano Serravalle Milano Tangenziali S.p.A.

milanoserravalle milanotangenziali

Tronco

A52 - TANGENZIALE NORD DI MILANO

Oggetto

Potenziamento interconnessione A52-A4 ramo di svincolo tra A4 dir. Torino e A52 dir. Rho e svincolo Monza S.Alessandro – Opera connessa Olimpiadi 2026

CUP: -

Fase progettuale

PROGETTO ESECUTIVO

LA CONCEDENTE

Ministero delle Infrastrutture e dei Trasporti
DIPARTIMENTO PER LE INFRASTRUTTURE, GLI AFFARI GENERALI ED IL PERSONALE
DIREZIONE GENERALE PER LA VIGILANZA SULLE CONCESSIONARIE AUTOSTRADALI

LA CONCESSIONARIA

milanoserravalle milanotangenziali

MILANO SERRAVALLE
MILANO TANGENZIALI S.p.A
IL DIRETTORE TECNICO
Dott. Ing. Giuseppe Colombo

Progettista / Progettazioni specialistiche / Validazione

Milano Serravalle Engineering S.r.l.

Firmato digitalmente da:
MARIANI MARCO
Data: 23/02/2024 16:31:37

Descrizione Elaborato

IDR - IDROLOGIA ED IDRAULICA

Presidi Idraulici

Planimetria e profili di progetto del drenaggio di piattaforma

Ramo 1: Tratto AA-M.1

-

REV.	DATA	DESCRIZIONE	REDATTO	VERIFICATO	APPROVATO
A	26/2/2023	EMISSIONE	M.Tomasi	M.Tomasi	M.Mariani
B	-	-	-	-	-
C	-	-	-	-	-
D	-	-	-	-	-
E	-	-	-	-	-

Scala: Varie

Codifica Elaborato

Codice	Fase	Ambito	Progressivo	Tipo	Lotto	Zona	Opera	Tratto	Rev.
5023	E	I	D	R	015	Z	0XXXXXX	XX	A

IL PRESENTE DOCUMENTO NON PUÒ ESSERE COPIATO, RIPRODOTTO O ALTRIMENTI PUBBLICATO, IN TUTTO O IN PARTE, SENZA IL CONSENSO SCRITTO DELLA MILANO SERRAVALLE MILANO TANGENZIALI S.P.A. SONI UTILIZZO NON AUTORIZZATO SARÀ PERSEGUITO A NORMA DI LEGGE.
THIS DOCUMENT MAY NOT BE COPIED, REPRODUCED OR PUBLISHED, EITHER IN PART OR IN ITS ENTIRETY, WITHOUT THE WRITTEN PERMISSION OF MILANO SERRAVALLE MILANO TANGENZIALI S.P.A. UNAUTHORIZED USE WILL BE PROSECUTED BY LAW.