


SMALTIMENTO ACQUE METEORICHE IN TRINCEA

SCALA 1:50


SEZIONE B-B IN CORRISPONDENZA DEI POZZETTI
ASSE SECONDARIO

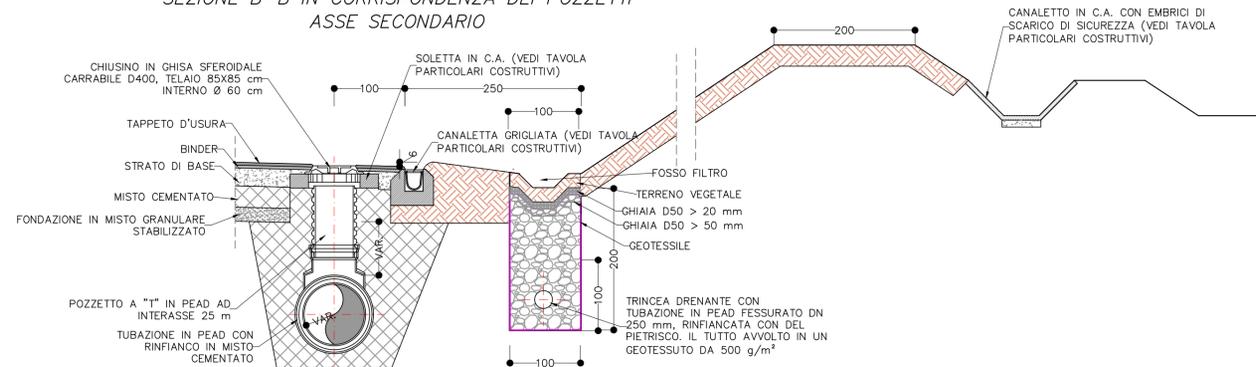

SMALTIMENTO ACQUE METEORICHE IN TRINCEA

SCALA 1:50


PIANTA IN CORRISPONDENZA DEI POZZETTI
ASSE SECONDARIO

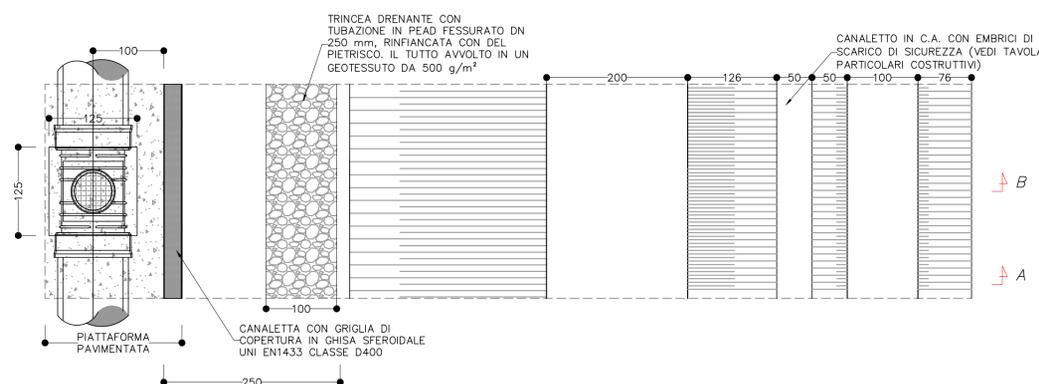

SMALTIMENTO ACQUE METEORICHE IN TRINCEA

SCALA 1:50


SEZIONE CORRENTE A-A
ASSE SECONDARIO

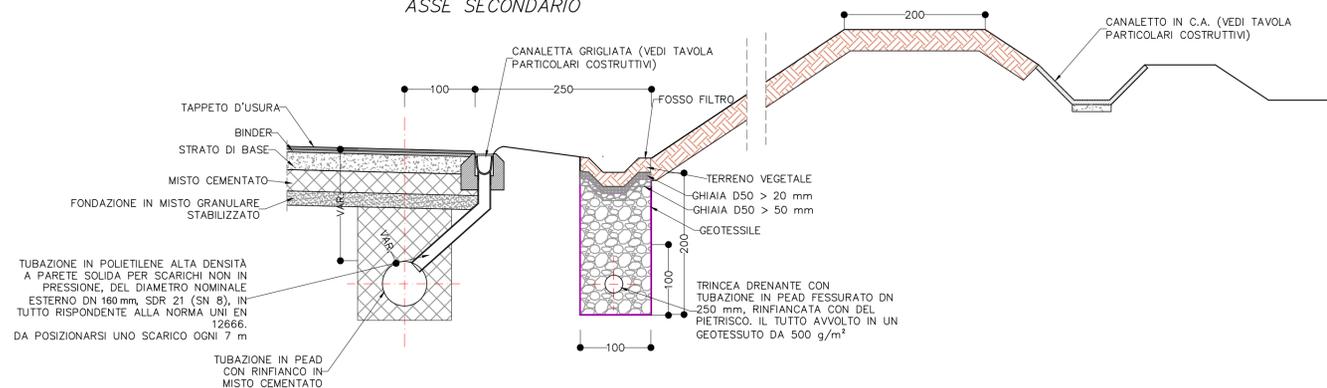

SMALTIMENTO ACQUE METEORICHE IN TRINCEA

SCALA 1:50

PIANTA CORRENTE
ASSE SECONDARIO

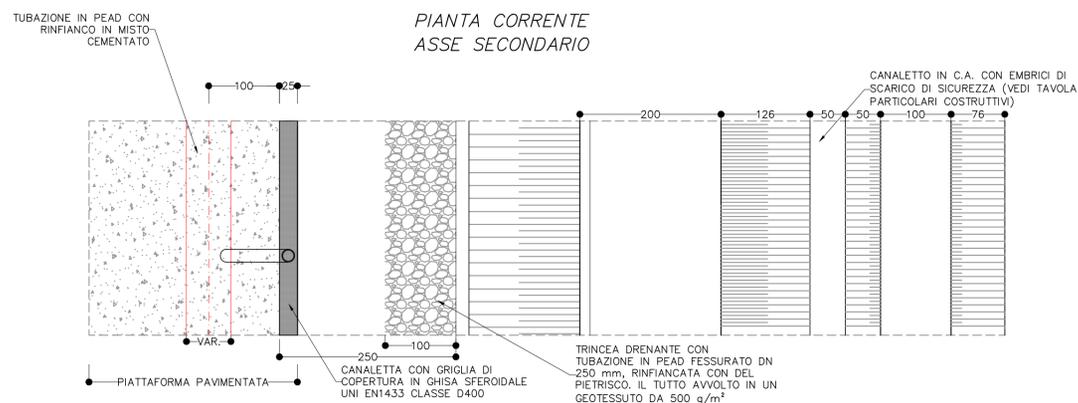

Milano Serravalle
Milano Tangenziali S.p.A.



Tronco A52 - TANGENZIALE NORD DI MILANO

Oggetto
Potenziamento interconnessione A52-A4 ramo di svincolo tra A4 dir. Torino e A52 dir. Rho e svincolo Monza S.Alessandro - Opera connessa Olimpiadi 2026

Fase progettuale
CUP: -
PROGETTO ESECUTIVO

LA CONCEDENTE
Ministero delle Infrastrutture e dei Trasporti
DIPARTIMENTO PER LE INFRASTRUTTURE, GLI AFFARI GENERALI ED IL PERSONALE
DIRETTORE LA PRESSIONE DELLE CONCESSIONI E AUTORIZZAZIONI

LA CONCESSIONARIA
Milano Serravalle
Milano Tangenziali
MILANO SERRAVALLE
MILANO TANGENZIALI S.p.A.
IL DIRETTORE TECNICO
Dott. Ing. Giuseppe Colombo

Progettista / Progettazioni specialistiche / Validazione
Milano Serravalle
Engineering S.r.l.

Descrizione Elaborato
IDR - IDROLOGIA ED IDRAULICA
Rami di svincolo
Sezioni tipologiche drenaggio acque di piattaforma rami di svincolo
Tav. 2 di 3

REV.	DATA	EMISSIONE	DESCRIZIONE	REDATTO	VERIFICATO	APPROVATO
A	28/02/2023	EMMISSIONE		M. Tomasin	M. Tomasin	M. Marini
B	-	-	-	-	-	-
C	-	-	-	-	-	-
D	-	-	-	-	-	-
E	-	-	-	-	-	-

Scala 1:50

Codifica Elaborato

5	0	2	3	E	I	D	R	0	2	1	Z	0	X	X	X	X	X	X	A
Codice				Fase		Ambito		Progressivo		Tipo		Lotto		Zona		Opera		Tratto	

IL PRESENTE DOCUMENTO NON POTRA' ESSERE COPIATO, RIPRODOTTO O ALTAMENTE PUBBLICATO, IN TUTTO O IN PARTE, SENZA IL CONSENSO SCRITTO DELLA MILANO SERRAVALLE MILANO TANGENZIALI S.P.A. OGNI UTILIZZO NON AUTORIZZATO SARAI' PERSEGUITO A NORMA DI LEGGE.
THIS DOCUMENT MAY NOT BE COPIED, REPRODUCED OR PUBLISHED, EITHER IN PART OR IN ITS ENTIRETY, WITHOUT THE WRITTEN PERMISSION OF MILANO SERRAVALLE MILANO TANGENZIALI S.P.A. UNAUTHORIZED USE WILL BE PROSECUTED BY LAW.