INVASO A CIELO APERTO VV1

SCALA 1:200

PIANTA

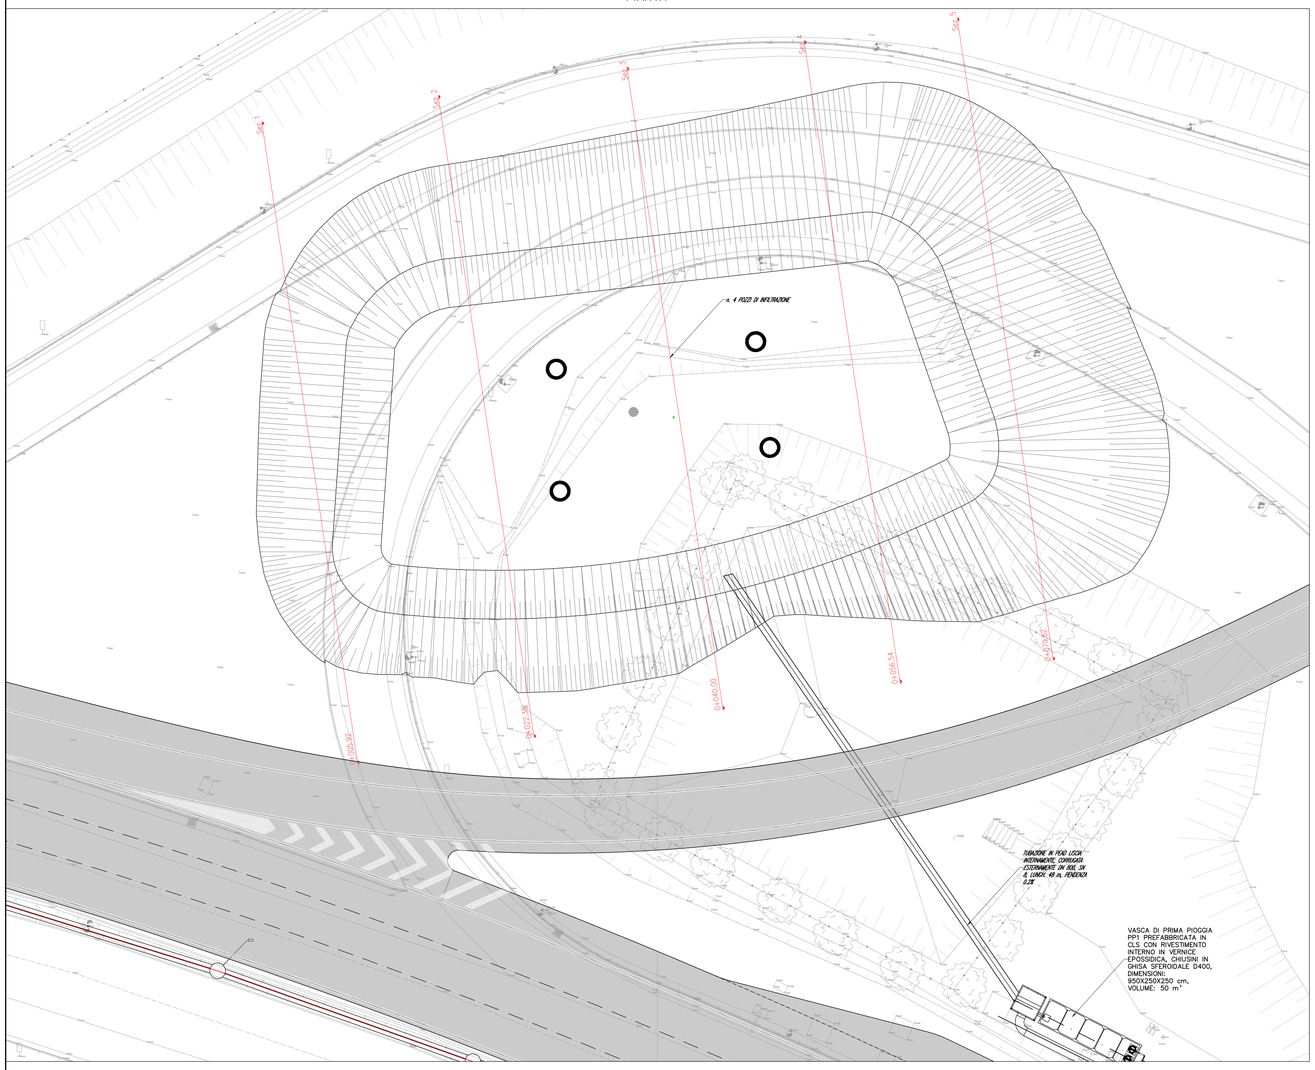

INVASO A CIELO APERTO VV1

SCALA 1:200

VISTA 3D

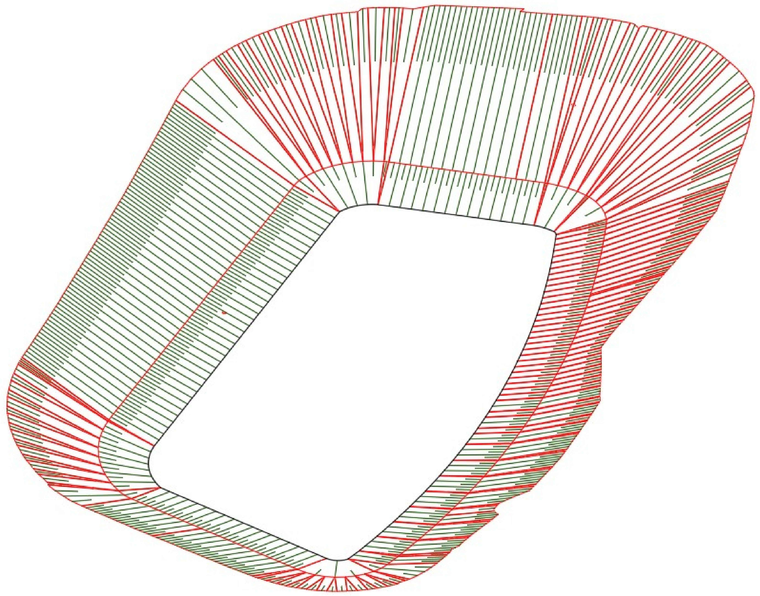

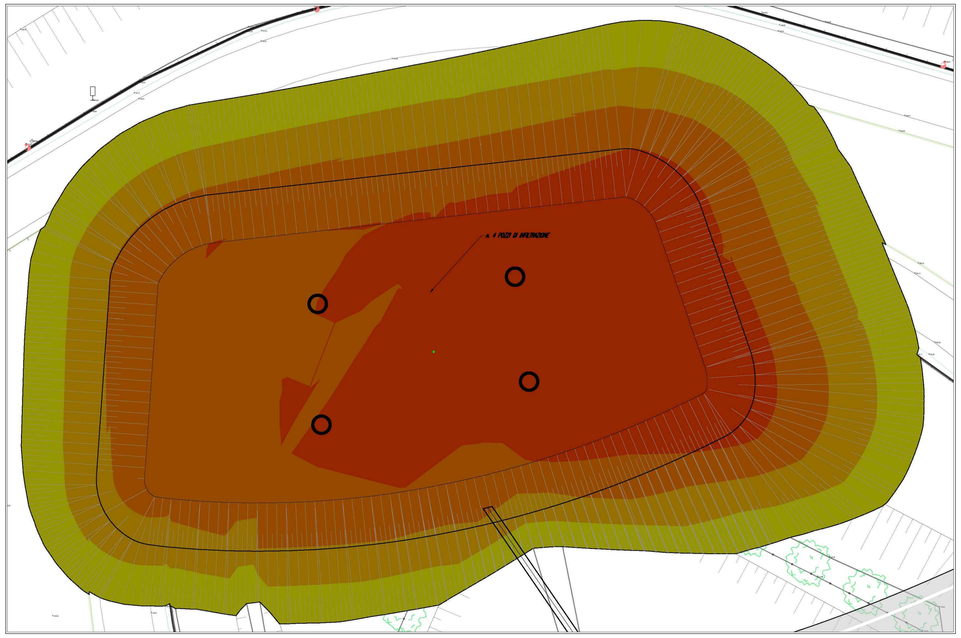

Cut/Fill Summary

Name	Cut Factor	Fill Factor	2d Area	Cut	Fill	Net
Surface calcolo volumi	1.000	1.000	3565.13sq.m	14502.45 Cu. M.	3.91 Cu. M.	14498.54 Cu. M.<Cut>
Totals			3565.13sq.m	14502.45 Cu. M.	3.91 Cu. M.	14498.54 Cu. M.<Cut>

Milano Serravalle
Milano Tangenziali S.p.A.

milanoserravalle
milanotangenziali

Tronco
A52 - TANGENZIALE NORD DI MILANO

Oggetto
Potenziamento interconnessione A52-A4 ramo di svincolo tra A4 dir. Torino e A52 dir. Rho e svincolo Monza S.Alessandro – Opera connessa Olimpiadi 2026

CUP: -

Fase progettuale
PROGETTO ESECUTIVO

LA CONCEDENTE
Ministero delle Infrastrutture e dei Trasporti
DIPARTIMENTO PER LE INFRASTRUTTURE, GLI AFFARI GENERALI ED IL PERSONALE
DIREZIONE GENERALE PER LA VIGILANZA SUGLI ENTI CONCESSIONARI AUTOSTRADALI

LA CONCESSIONARIA
milanoserravalle
milanotangenziali
MILANO SERRAVALLE
MILANO TANGENZIALI S.p.A
IL DIRETTORE TECNICO
Dott. Ing. Giuseppe Colombo

Progettista / Progettazioni specialistiche / Validazione
Milano Serravalle
Engineering S.r.l.

Firmato digitalmente da:
MARIANI MARCO
Data: 23/02/2024 16:32:57

Descrizione Elaborato
IDR - IDROLOGIA ED IDRAULICA
Presidi Idraulici
-
Vasca di laminazione e infiltrazione VV1 - Invaso a cielo aperto
Planimetria

REV.	DATA	DESCRIZIONE	REDATTO	VERIFICATO	APPROVATO
A	FEBBRAIO 2023	PRIMA EMISSIONE	A. MACONI	A. MACONI	A. MACONI
B	30/09/2023	REVISIONE PER VALIDAZIONE	T. MARINO	G. LUMIA	A. MACONI
C	-	-	-	-	-
D	-	-	-	-	-
E	-	-	-	-	-

Scala
1:200

Codifica Elaborato

5023	EIDR026P	0XXXXXXXXXB
Codice	Fase / Ambito / Progressivo / Tipo	Lotto / Zona / Opera / Tratto / Rev.

IL PRESENTE DOCUMENTO NON PUÒ ESSERE COPIATO, RIPRODOTTO O ALTRIMENTI PUBBLICATO, IN TUTTO O IN PARTE, SENZA IL CONSENSO SCRITTO DELLA MILANO SERRAVALLE MILANO TANGENZIALI S.P.A. SON UTILIZZO NON AUTORIZZATO SARÀ PERSEGUITO A NORMA DI LEGGE.
THIS DOCUMENT MAY NOT BE COPIED, REPRODUCED OR PUBLISHED, EITHER IN PART OR IN ITS ENTIRETY, WITHOUT THE WRITTEN PERMISSION OF MILANO SERRAVALLE MILANO TANGENZIALI S.P.A. UNAUTHORIZED USE WILL BE PROSECUTE BY LAW.