




VASCHE DI INFILTRAZIONE VV2, PRIMA PIOGGIA PP2 E SVERSAMENTI ACCIDENTALI

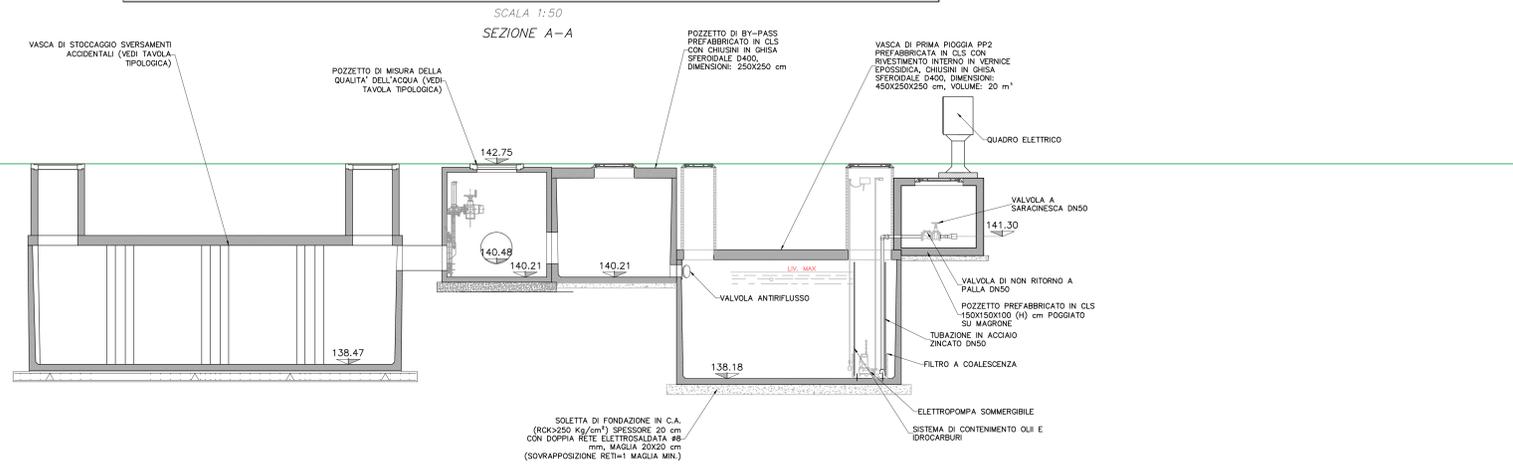

VASCHE DI INFILTRAZIONE VV2, PRIMA PIOGGIA PP2 E SVERSAMENTI ACCIDENTALI

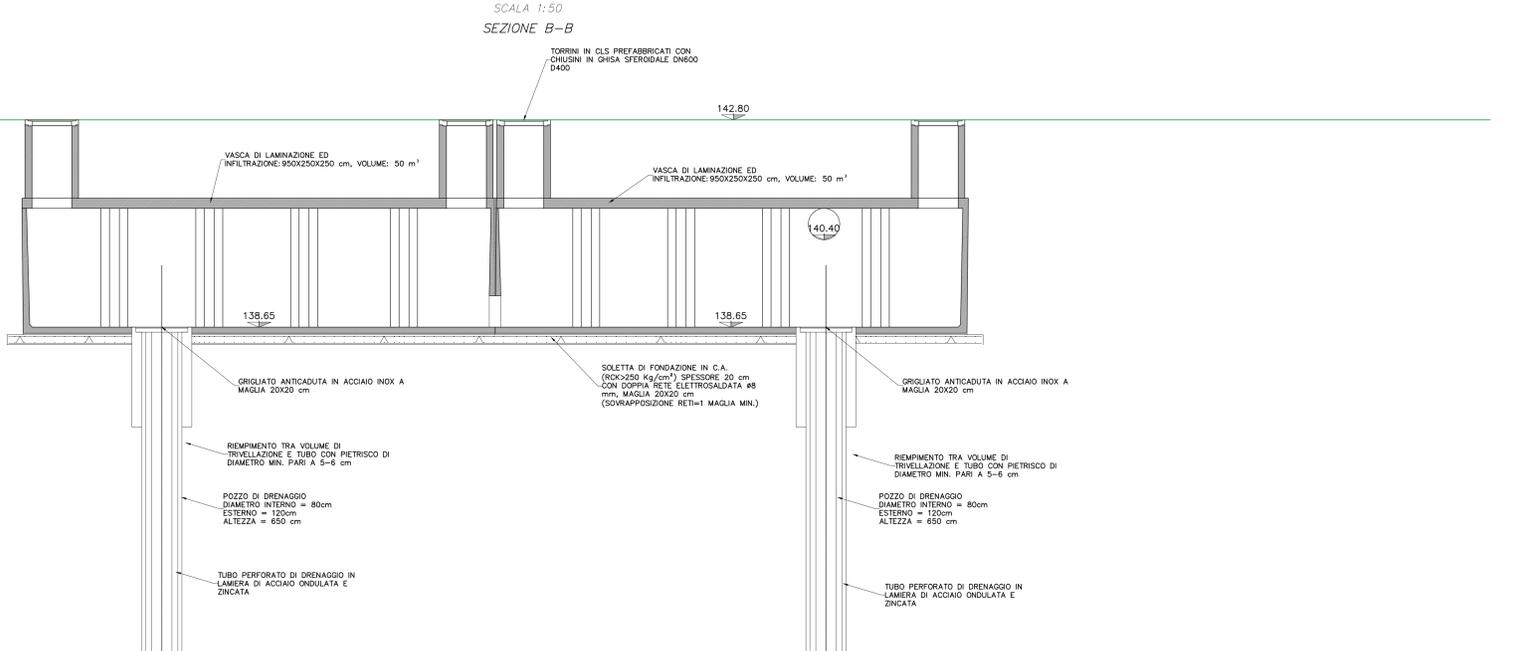

VASCHE DI INFILTRAZIONE VV2, PRIMA PIOGGIA PP2 E SVERSAMENTI ACCIDENTALI

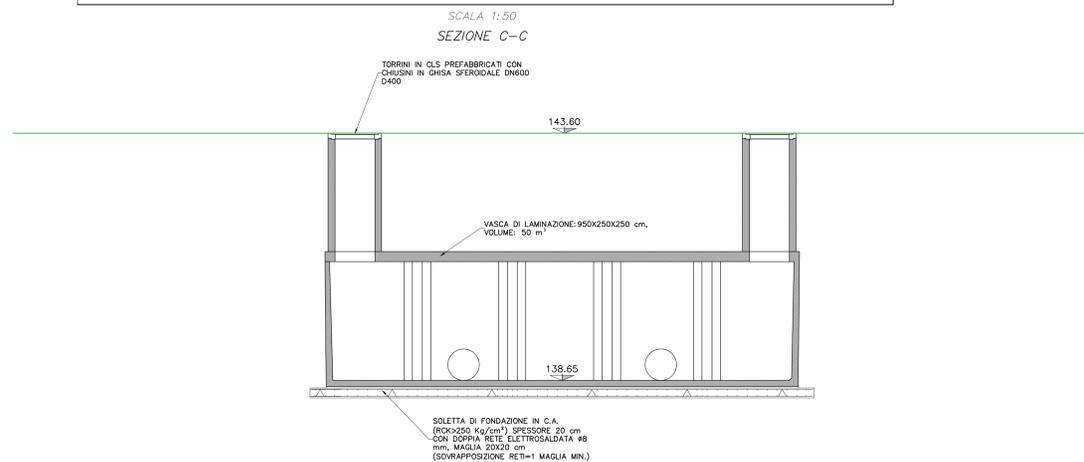

Milano Serravalle  
Milano Tangenziali S.p.A.

Tronco A52 - TANGENZIALE NORD DI MILANO

Oggetto  
Potenziamento interconnessione A52-A4 ramo di svincolo tra A4 dir. Torino e A52 dir. Rho e svincolo Monza S.Alessandro - Opera connessa Olimpiadi 2026

CUP: -

Fase progettuale  
PROGETTO ESECUTIVO

LA CONCEDENTE  
  
 Ministero delle Infrastrutture e dei Trasporti  
 DIREZIONE REGIONALE DELLO SVILUPPO TERRITORIALE E INFRASTRUTTURE  
 DIREZIONE REGIONALE DELLO SVILUPPO TERRITORIALE E INFRASTRUTTURE - REGIONE LOMBARDA

LA CONCESSIONARIA  
  
 MILANO SERRAVALLE  
 MILANO TANGENZIALI S.p.A.  
 IL DIRETTORE TECNICO  
 Dott. Ing. Giuseppe Colombo

Progettista / Progettazioni specialistiche / Validazione  
  
 Milano Serravalle  
 Engineering S.r.l.

Descrizione Elaborato  
**IDR - IDROLOGIA ED IDRAULICA**  
**Presidi Idraulici**  
 Vasca di laminazione e infiltrazione VV2, vasca di prima pioggia PP2 e di stoccaggio sversamenti accidentali - Sezioni

REV.	DATA	DESCRIZIONE	REDATTO	VERIFICATO	APPROVATO
A	202203	EMISSIONE	M. Tomasi	M. Tomasi	M. Marini
B	202203	REVISIONE PER VA	M. Tomasi	M. Tomasi	M. Marini
C	-	-	-	-	-
D	-	-	-	-	-
E	-	-	-	-	-

Scala 1:50  
 5023 EIDR031S OXXXXXXB

IL PRESENTE DOCUMENTO HA SCOPO PURAMENTE INFORMATIVO. NON HA VALORE TECNICO. IL DOCUMENTO NON DEVE ESSERE RIPRODOTTO, TRASMesso, DIFFUSO, VENDUTO, NESSUNO DEI DIRITTI RISERVATI. IL DOCUMENTO NON DEVE ESSERE RIPRODOTTO, TRASMesso, DIFFUSO, VENDUTO, NESSUNO DEI DIRITTI RISERVATI.