



VASCHE DI LAMINAZIONE E INFILTRAZIONE VV3

SCALA 1:500
PLANIMETRIA DI INQUADRAMENTO

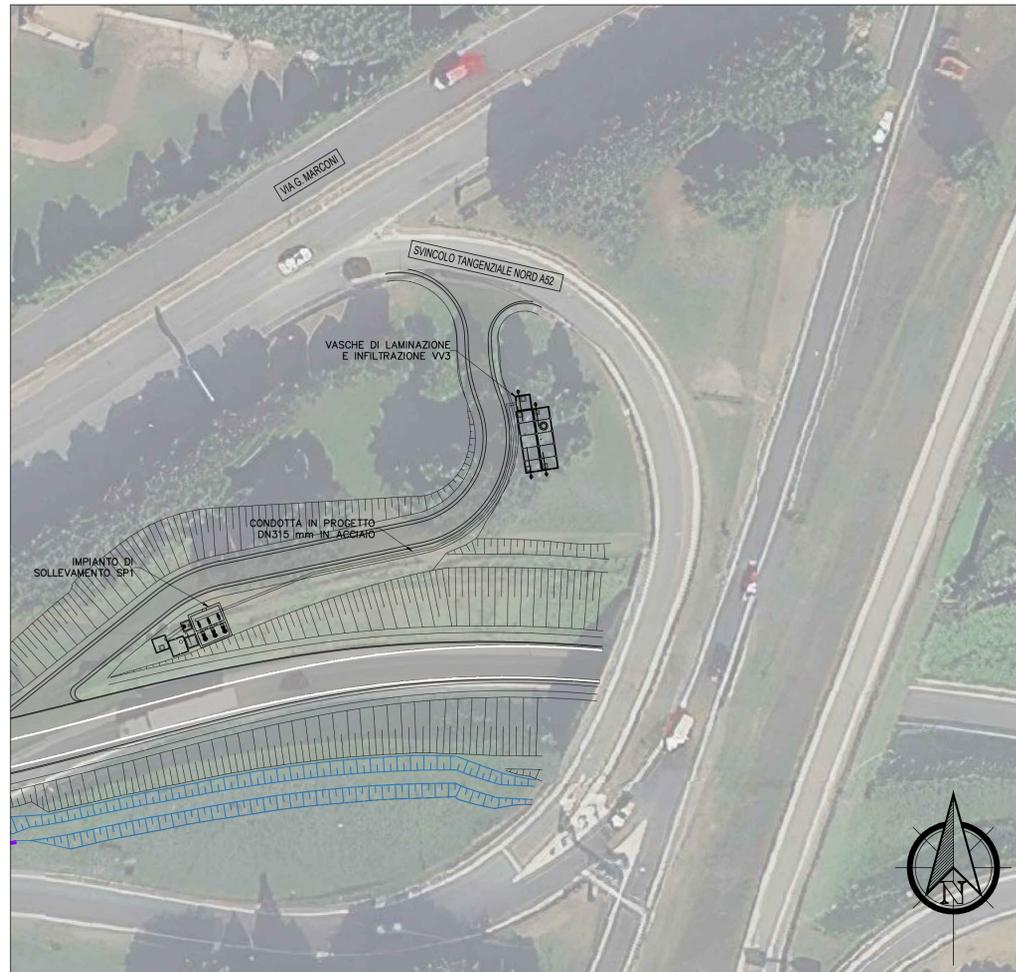


VASCHE DI LAMINAZIONE E INFILTRAZIONE VV3

SCALA 1:50
PLANIMETRIA DI DETTAGLIO

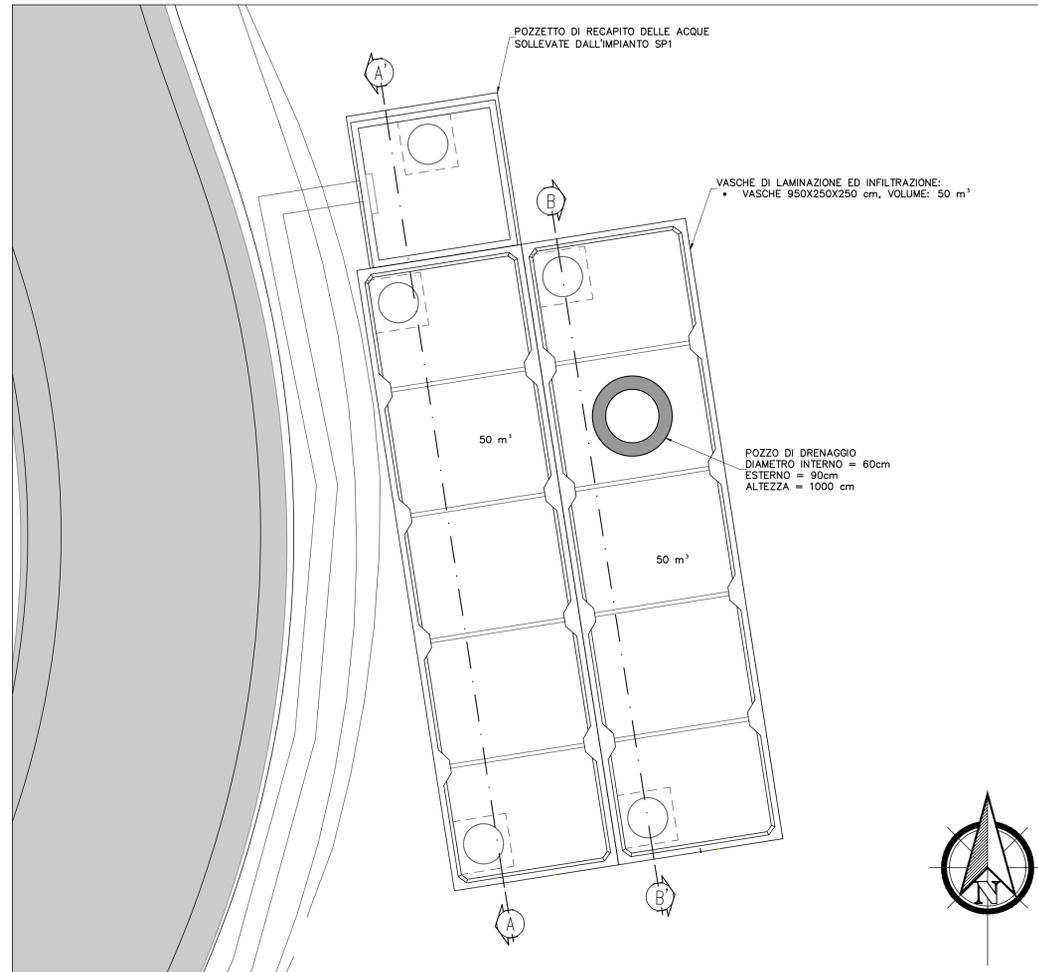


KEYMAP

SCALA 1:10.000

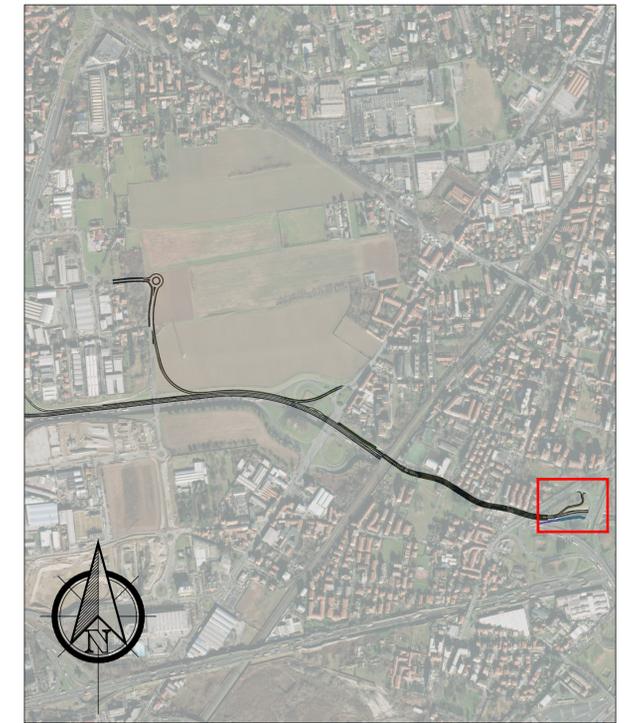


VASCHE DI LAMINAZIONE E INFILTRAZIONE VV3

SCALA 1:50
SEZIONE A-A'

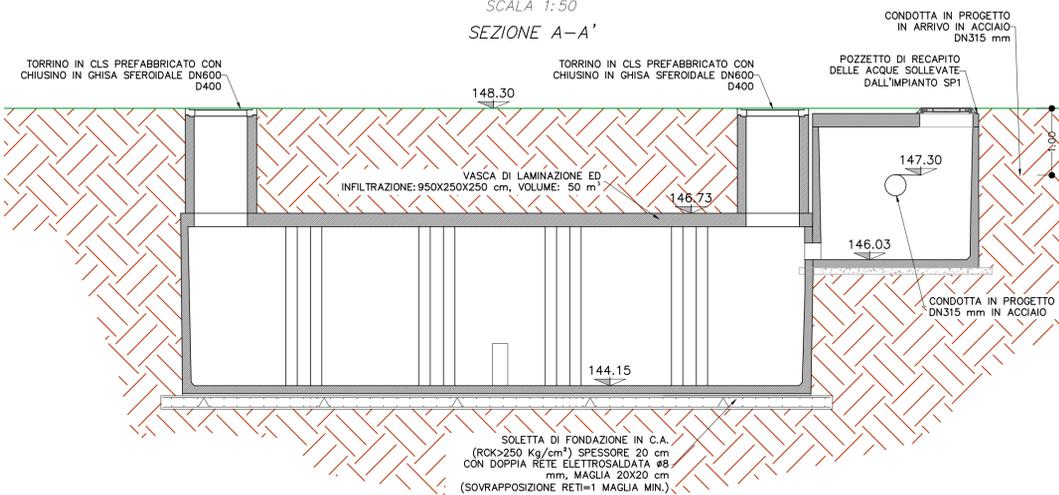

VASCHE DI LAMINAZIONE E INFILTRAZIONE VV3

SCALA 1:50
SEZIONE B-B'

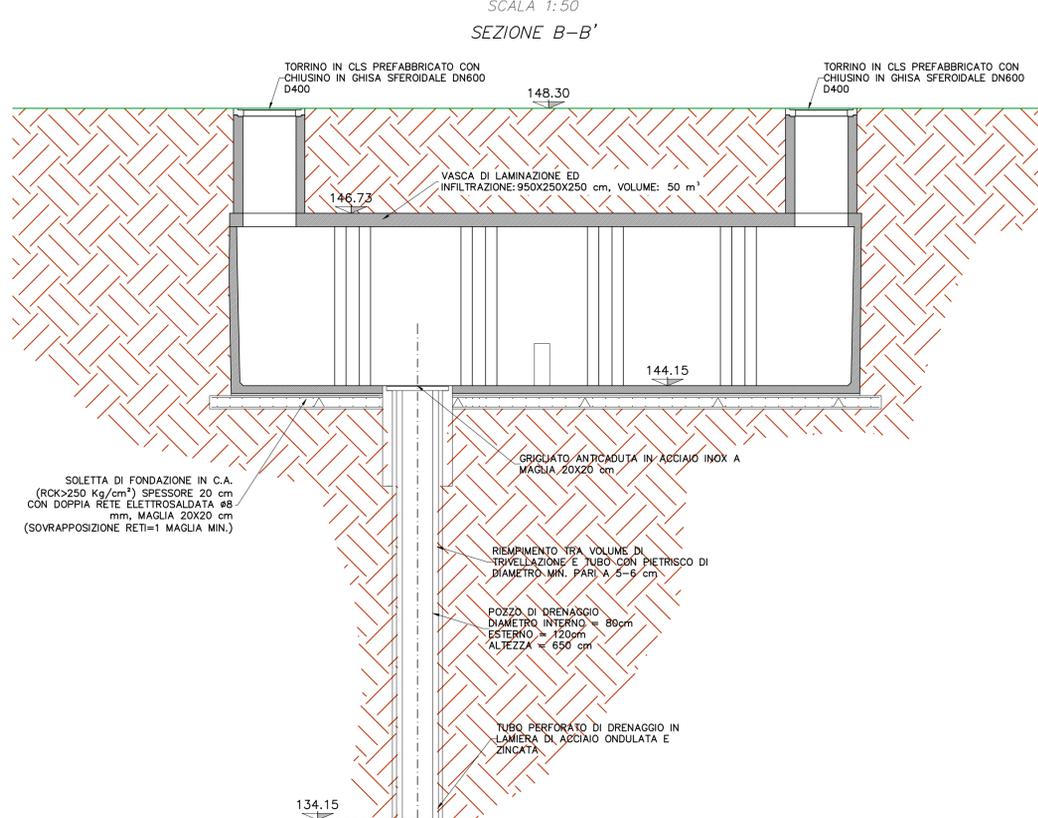

Milano Serravalle
Milano Tangenziali S.p.A.



Tronco A52 - TANGENZIALE NORD DI MILANO

Oggetto: Potenziamento interconnessione A52-A4 ramo di svincolo tra A4 dir. Torino e A52 dir. Rho e svincolo Monza S.Alessandro - Opera connessa Olimpiadi 2026

CUP: -

Fase progettuale: PROGETTO ESECUTIVO

LA CONCEDENTE: Ministero delle Infrastrutture e dei Trasporti
LA CONCESSIONARIA: MILANO SERRAVALLE MILANO TANGENZIALI S.p.A. IL DIRETTORE TECNICO Dott. Ing. Giuseppe Colombo

Progettista / Progettazioni specialistiche / Validazione: Milano Serravalle Engineering S.r.l.

Descrizione Elaborato: IDR - IDROLOGIA ED IDRAULICA Presidi Idraulici
Vasca di laminazione e infiltrazione VV3 - Planimetria e sezioni

REV.	DATA	DESCRIZIONE	REDATTO	VERIFICATO	APPROVATO
A	30/03/23	EMISSIONE	M. Tomasin	G. LIMA	M. Marini
B	30/03/23	REVISIONE PER VIA	M. Tomasin	G. LIMA	M. Marini
C	-	-	-	-	-
D	-	-	-	-	-
E	-	-	-	-	-

Scala: VARIE

Codifica Elaborato: 5023 EIDR032Z 0XXXXXXB

Codice	Fase	Ambito	Progetto	Tip.	Lotta	Zona	Opera	Tratto	Rev.				
5023	E	I	D	R	032Z	0	X	X	X	X	X	X	B

IL PRESENTE DOCUMENTO NON POTRA' ESSERE COPIATO, RIPRODOTTO O ALTRIMENTI PUBBLICATO, IN TUTTO O IN PARTE, SENZA IL CONSENSO SCRITTO DELLA MILANO SERRAVALLE MILANO TANGENZIALI S.P.A. CON UTILIZZO NON AUTORIZZATO SARA' PERSICUATO A NORMA DI LEGGE. THIS DOCUMENT MAY NOT BE COPIED, REPRODUCED OR PUBLISHED, EITHER IN PART OR IN ITS ENTIRETY, WITHOUT THE WRITTEN PERMISSION OF MILANO SERRAVALLE MILANO TANGENZIALI S.P.A. UNAUTHORIZED USE WILL BE PROSECUTED BY LAW.