
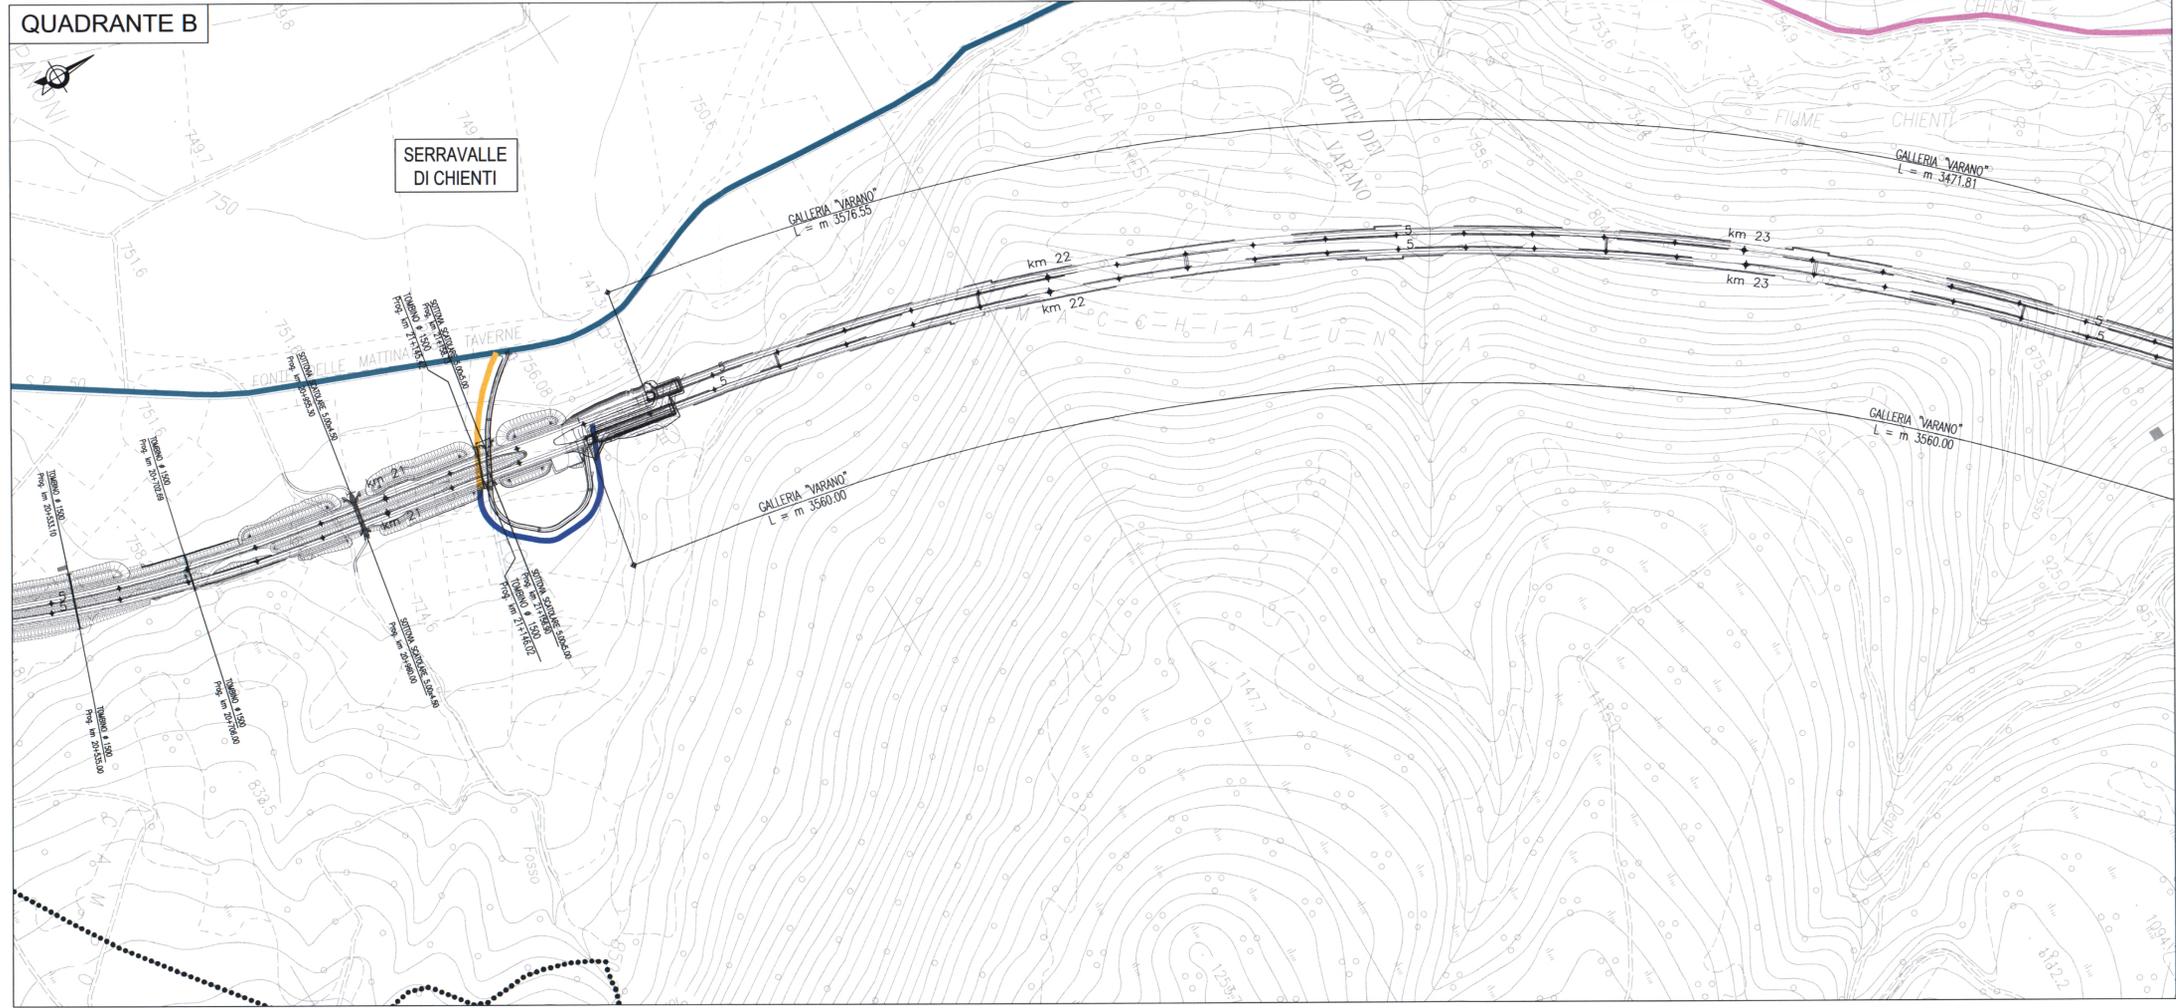


- ### LEGENDA
- Cantiere secondario con aree a disposizione per stoccaggio e deposito (S)
  - Cantiere base (B)
  - Impianto di frantumazione e betonaggio (FB)
  - Impianto di prefabbricazione conci (PR)
  - Aree di stoccaggio (ST)
  - Cantieri imbocchi (I)
  - Viabilità di cantiere su S.S.77
  - - - Deviazione S.S. n° 77
  - Viabilità in corrispondenza dell'asse di progetto
  - Viabilità principale esistente idonea
  - Viabilità principale esistente da adeguare
  - Viabilità secondaria esistente da adeguare
  - Viabilità secondaria da realizzare
  - Tratti di viabilità definitiva per manutenzioni
  - Tracciato di progetto
  - Limiti comunali
- VIBRAZIONI**
- Vi-01 cantiere (A.O.,C.O.)

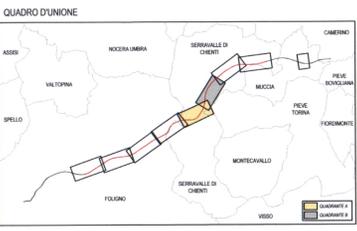

**ASSE VIARIO MARCHE-UMBRIA  
E QUADRILATERO DI PENETRAZIONE INTERNA  
MAXILOTTO 1**

**PROGETTO DEFINITIVO**

CONTRAENTE GENERALE		IL RESPONSABILE DEL CONTRAENTE GENERALE	
GRUPPO DI PROGETTAZIONE		I RESPONSABILI DI PROGETTO	
ATI: TECHNITAL s.p.a. (mandataria) SCETAURROUTE SICS s.r.l. Società Italiana Consulenza Strade S.I.S. Studio di Ingegneria Stradale s.r.l. SOIL Geologia Geotecnica Opere in sotterraneo Difesa		Dott. Ing. M. Raccosta Ordine Ing. Verona n° A1665 Dott. Ing. L. Samama Ordine Ing. Taranto n° 1083 Dott. Ing. A. Bevilacqua Ordine Ing. Palermo n° 4058 Dott. Ing. L. Albert Ordine Ing. Milano n° A14725	
INTEGRAZIONE PRESTAZIONI SPECIALISTICHE		IL GEOLOGO	
Dott. Ing. M. Raccosta Ordine Ingegneri Verona n° A1665		Dott. Geol. F. Ferrari Ordine dei Geologi Regione del Veneto n° 60	
VISTO-IL RESPONSABILE DEL PROCEDIMENTO	VISTO-IL RESPONSABILE DEL SERVIZIO PROGETTAZIONE	DATA	LA DIREZIONE LAVORI
Dott. Ing. Andrea Simonini			
<b>SUBLOTTO 2.1: S.S. 77 "VAL DI CHIENTI" TRONCO PONTELATRAVE - FOLIGNO                  TRATTO VALMENOTRE - GALLERIA MUCCIA (esclusa galleria)                  PIANO DI MONITORAGGIO AMBIENTALE                  PLANIMETRIA UBICAZIONE PUNTI DI MISURA                  COMPONENTE VIBRAZIONI 3/4</b>			
Codice Unico di Progetto (CUP) F12C0300050010 (delibera CIPE 13/2004)		REVISIONE	FOGLIO
Codice ELAB. FILE: L0703A2.D.P.GENER.00.AMB.PLA.019.B		REVISIONE	SCALA
			1:5.000
D			
C			
B	REVISIONE	20/07/2007	A. Felici
A	EMMISSIONE	15/12/2006	A. Felici
REV.	DESCRIZIONE	DATA	REDDATTO
			VERIFICATO
			APPROVATO
			APPROVATO RESP. TECNICO ANAS