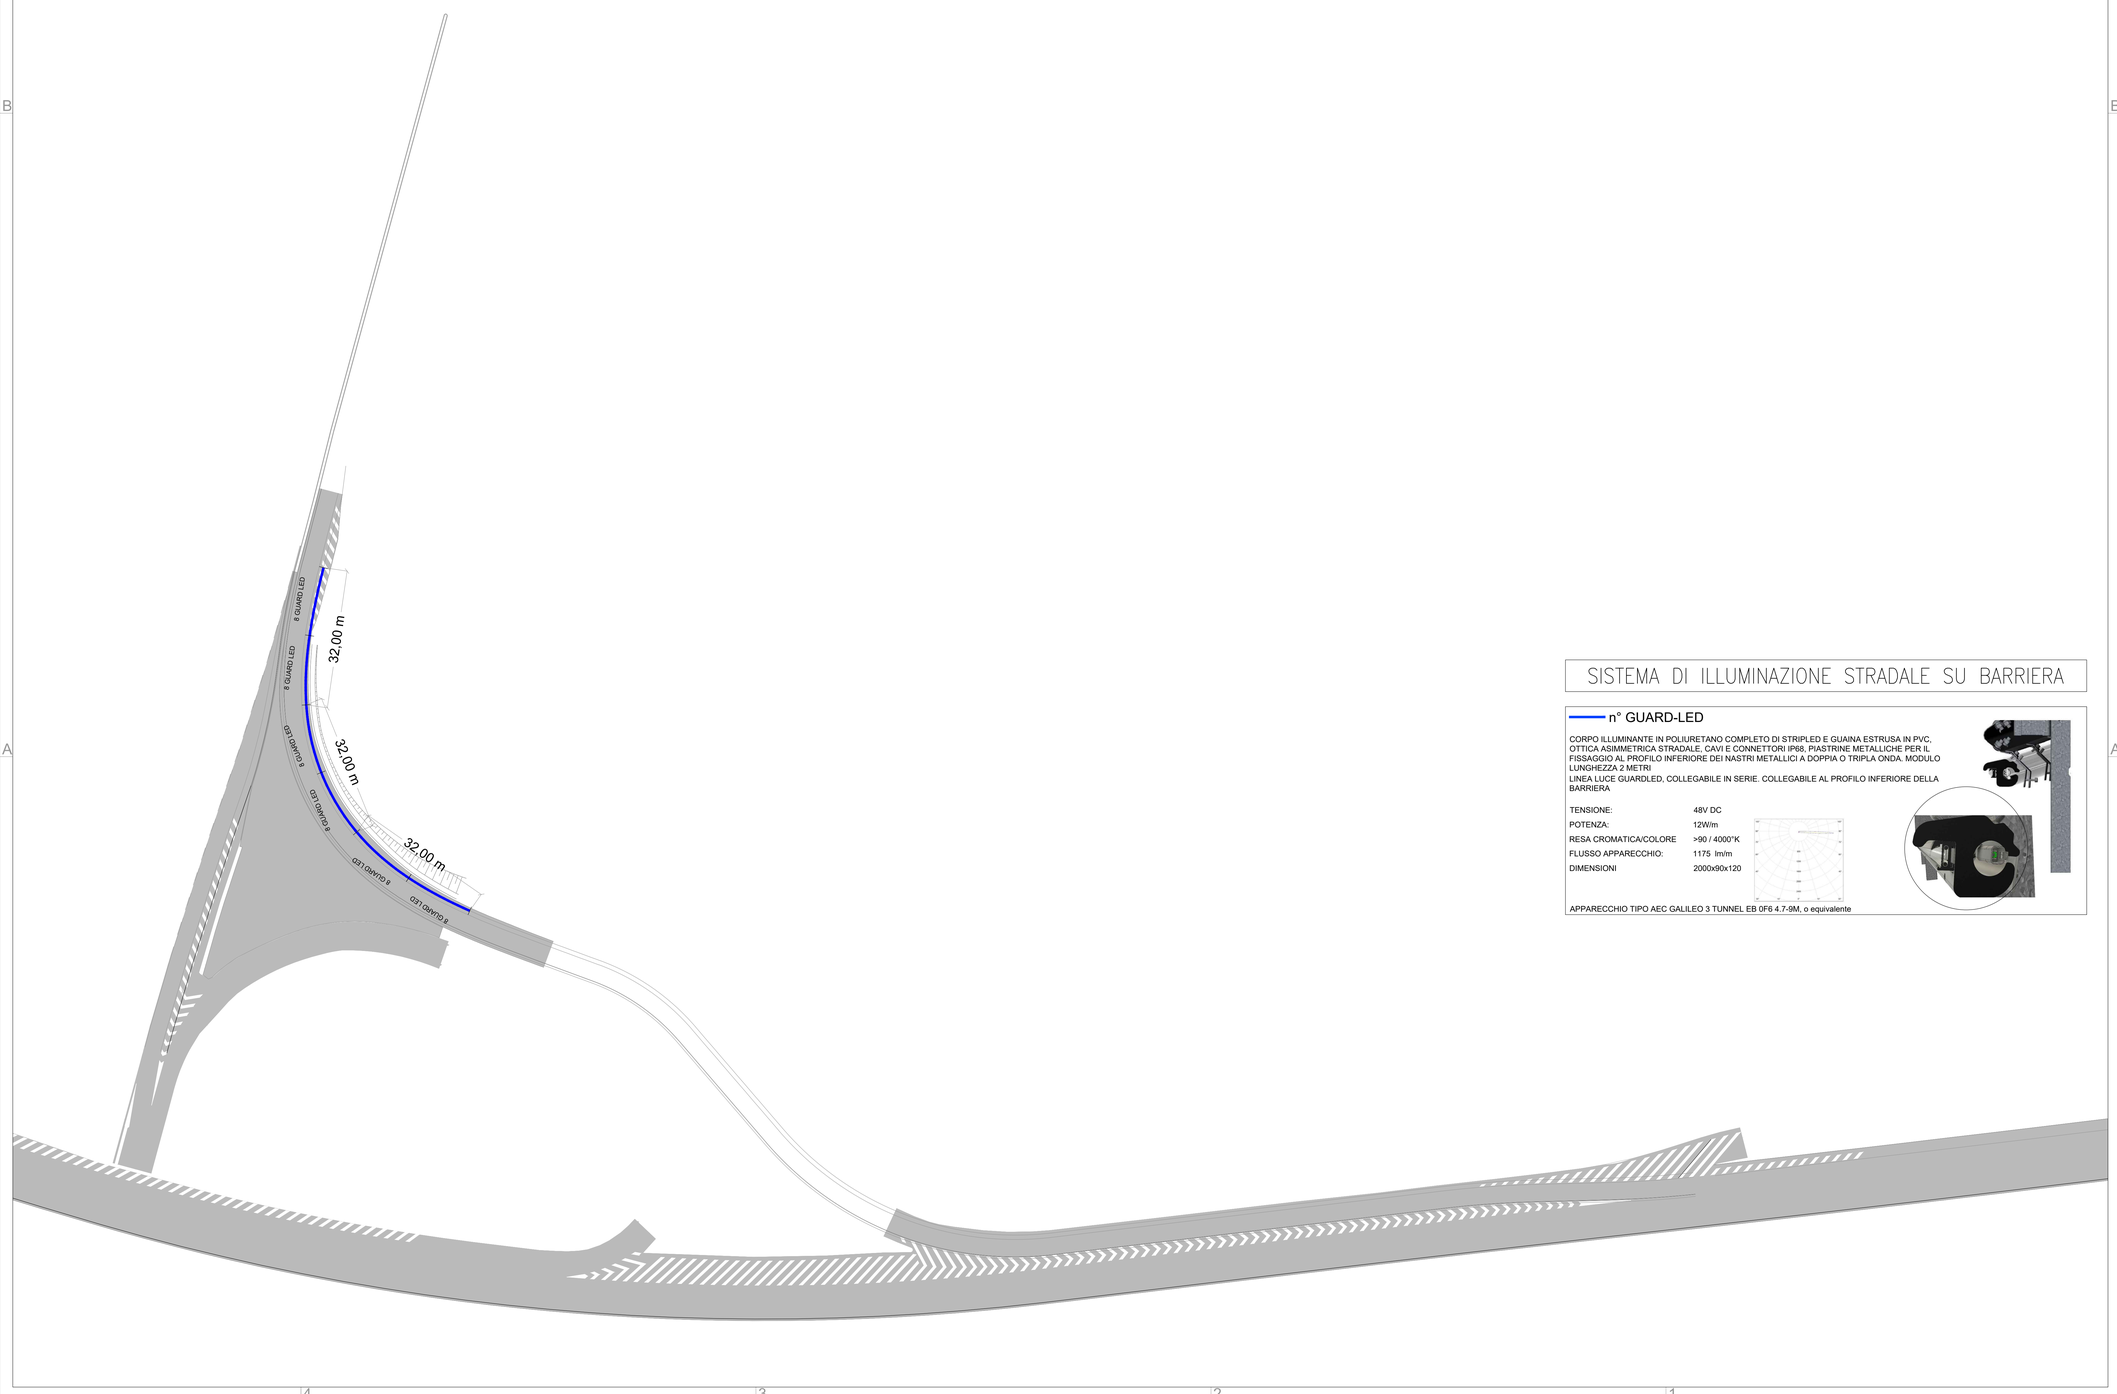

SISTEMA DI ILLUMINAZIONE STRADALE SU BARRIERA

n° GUARD-LED

CORPO ILLUMINANTE IN POLIURETANO COMPLETO DI STRIPLED E GUAINA ESTRUSA IN PVC, OTTICA ASIMMETRICA STRADALE, CAVI E CONNETTORI IP68, PIASTRINE METALLICHE PER IL FISSAGGIO AL PROFILO INFERIORE DEI NASTRI METALLICI A DOPPIA O TRIPLA ONDA. MODULO LUNGHEZZA 2 METRI
LINEA LUCE GUARDLED, COLLEGABILE IN SERIE. COLLEGABILE AL PROFILO INFERIORE DELLA BARRIERA

TENSIONE:	48V DC
POTENZA:	12W/m
RESA CROMATICA/COLORE	>90 / 4000°K
FLUSSO APPARECCHIO:	1175 lm/m
DIMENSIONI	2000x90x120

APPARECCHIO TIPO AEC GALILEO 3 TUNNEL EB 0F6 4.7-9M, o equivalente

KAY-PLAN GENERALE

LEGENDA SIMBOLI GRAFICI

- FORNITURA ENERGIA ELETTRICA
- QUADRO ELETTRICO
- QUADRO ELETTRICO ILLUMINAZIONE GUARD-LED, COMPLETO DI n°8 ALIMENTATORI 48V DC DALI
- DISPERSORE DI TERRA AD INFISSIONE IN ACCIAIO ZINCATO A CROCE L=2,5m
- POZZETTO DI DERIVAZIONE IN CLS DA 600x600x600 mm CON CHIUSINO IN GHISA SFEROIDALE CARRABILE
- POZZETTO DI DERIVAZIONE IN CLS DA 400x400x400 mm CON CHIUSINO IN GHISA SFEROIDALE CARRABILE PER TRANSITO CAVI CORRENTE CONTINUA
- PUNTO LUCE PER ILLUMINAZIONE CARREGGIATA (3/4 corsie) 253W COMPOSTO DA ARMATURA STRADALE SU PALO 12 m.f.t. CON SBRACCIO DI 3 m
- PUNTO LUCE PER ILLUMINAZIONE CARREGGIATA (3 corsie) SU PARETE 151W COMPOSTO DA ARMATURA STRADALE SU PALO h4,5 SU MENSOLA DA MURO
- PUNTO LUCE PER ILLUMINAZIONE ROTONDA POTENZA 175W COMPOSTO DA ARMATURA STRADALE SU PALO 12 m.f.t. CON SBRACCIO DI 3 m
- PUNTO LUCE PER ILLUMINAZIONE RAMPA 150W COMPOSTO DA ARMATURA STRADALE SU PALO 10 m.f.t. CON SBRACCIO DI 2 m
- PALO DI ILLUMINAZIONE ESISTENTE DA MANTENERE
- PALO DI ILLUMINAZIONE ESISTENTE DA RIMUOVERE
- APPARECCHIO ILLUMINANTE IN FILA CONTINUA INSTALLATO SU BARRIERA GUARDRAIL
- CAVIDOTTO FLESSIBILE IN POLIETILENE INTERRATO ESISTENTE
- CAVIDOTTO FLESSIBILE IN POLIETILENE A DOPPIA PARETE, 2Ø160 mm SU LETTO DI SABBIA VAGLIATA E RICOPERTA DA UN MANTO DI MAGRONE IN SCAVO DA 40x80 cm
- CAVIDOTTO FLESSIBILE IN POLIETILENE A DOPPIA PARETE, 1Ø160 mm SU LETTO DI SABBIA VAGLIATA E RICOPERTA DA UN MANTO DI MAGRONE IN SCAVO DA 40x80 cm PER CAVI CONTINUA
- CANALE PORTACAVO IN ACCIAIO ZINCATO 300x750 mm COMPLETO DI COPERCHIO E ACCESSORI DI FISSAGGIO ALLA STRUTTURA DELLA GALLERIA PER POSA CAVI E STAFFAGGIO APPARECCHI ILLUMIANATI
- NUMERO CIRCUITO / FASE — CODIFICA CIRCUITI ELETTRICI

Milano Serravalle Milano Tangenziali S.p.A.

Tronco: A52 - TANGENZIALE NORD DI MILANO

Oggetto: Potenziamento interconnessione A52-A4 ramo di svincolo tra A4 dir. Torino e A52 dir. Rho e svincolo Monza S.Alessandro – Opera connessa Olimpiadi 2026

CUP: -

Fase progettuale: PROGETTO ESECUTIVO

LA CONCEDENTE
Ministero delle Infrastrutture e dei Trasporti
DIPARTIMENTO PER LE INFRASTRUTTURE, GLI AFFARI GENERALI ED IL PERSONALE
DIREZIONE GENERALE DELLE CONCESSIONARIE AUTOSTRADALI

LA CONCESSIONARIA
MILANO SERRAVALLE MILANO TANGENZIALI S.p.A
IL DIRETTORE TECNICO
Dott. Ing. Giuseppe Colombo

Progettista / Progettazioni specialistiche / Validazione
Milano Serravalle Engineering S.r.l.
Firmato digitalmente da: MARIANI MARCO
Data: 23/02/2024 16:39:49

Descrizione Elaborato

IMP - IMPIANTI
-
-
Planimetria di progetto centri luminosi
Ramo SS36

REV.	DATA	DESCRIZIONE	REDATTO	VERIFICATO	APPROVATO
A	18/12/2022	EMISSIONE	M. Tomasin	M. Mariani	M. Mariani
B	30/09/2023	REVISIONE	M. Tomasin	M. Mariani	M. Mariani
C	-	-	-	-	-
D	-	-	-	-	-
E	-	-	-	-	-

Scala: 1:500

Codifica Elaborato

Codice	Fase	Ambito	Progressivo	Tipo	Lotto	Zona	Opera	Livello	Rev.
5023	E	IMP	012	P	0	XXT	R09	X	B

IL PRESENTE DOCUMENTO NON POTRA' ESSERE COPIATO, RIPRODOTTO O ALTRIMENTI PUBBLICATO, IN TUTTO O IN PARTE, SENZA IL CONSENSO SCRITTO DELLA MILANO SERRAVALLE MILANO TANGENZIALI S.P.A. SOLO UTILIZZO NON AUTORIZZATO SARA' PERSEGUITO A NORMA DI LEGGE.
THIS DOCUMENT MAY NOT BE COPIED, REPRODUCED OR PUBLISHED, EITHER IN PART OR IN ITS ENTIRETY, WITHOUT THE WRITTEN PERMISSION OF MILANO SERRAVALLE MILANO TANGENZIALI S.P.A., UNAUTHORIZED USE WILL BE PROSECUTED BY LAW.