


* RESTRINGIMENTO DI CALIBRO DI CORSIE CON SCHEMA ANALOGO ALLA TAV 33A DEL DISCIPLINARE DEGLI SCHEMI SEGNALETICI DEL 10.7.2002. L'ELABORATO DI DETTAGLIO DOVRA' ESSERE REALIZZATO DALL'IMPRESA SULLA BASE DELLE PRESCRIZIONI DEL CSE E DEGLI ENTI INTERESSATI

REALIZZAZIONE DELLA ROTATORIA IN DUE FASI:
 FASE 1: VIENE REALIZZATA LA GRAN PARTE DELLA ROTATORIA SENZA ANDARE A MODIFICARE LA VIABILITA' ESISTENTE (PORZIONE FUORI TRAFFICO CHE VIENE CONNESSA ALLA VIABILITA' CON UNA MINIFASE INTERMEDIA)
 FASE 2: VIENE UTILIZZATA LA PORZIONE REALIZZATA DI ROTATORIA PER DEVIARVI IL TRAFFICO IN ARRIVO. SI PROCEDE COSI' ALLA REALIZZAZIONE DELLA PARTE RESTANTE DELLA ROTATORIA E AL COMPLETAMENTO DEL TRACCIATO STRADALE. L'ELABORATO DI DETTAGLIO SARA' REDATTO DALL'IMPRESA IN FASE ESECUTIVA SULLA BASE DELLE PRESCRIZIONI DEGLI UFFICI LOCALI E DEL CSE.

SCHEMA DELLA CANTIERIZZAZIONE PER LA REALIZZAZIONE DELLE BARRIERE ACUSTICHE. L'IMPRESA DOVRA' PRODURRE ELABORATO DI DETTAGLIO CON L'ISTITUZIONE DI SENSO UNICO ALTERNATO CON SEMAFORO (tipo tav.66 dm 10.7.02) DA REALIZZARSI UNA VOLTA terminate LE ALTRE INTERFERENZE CON L'UTENZA SUL MEDESIMO TRATTO DI STRADA.

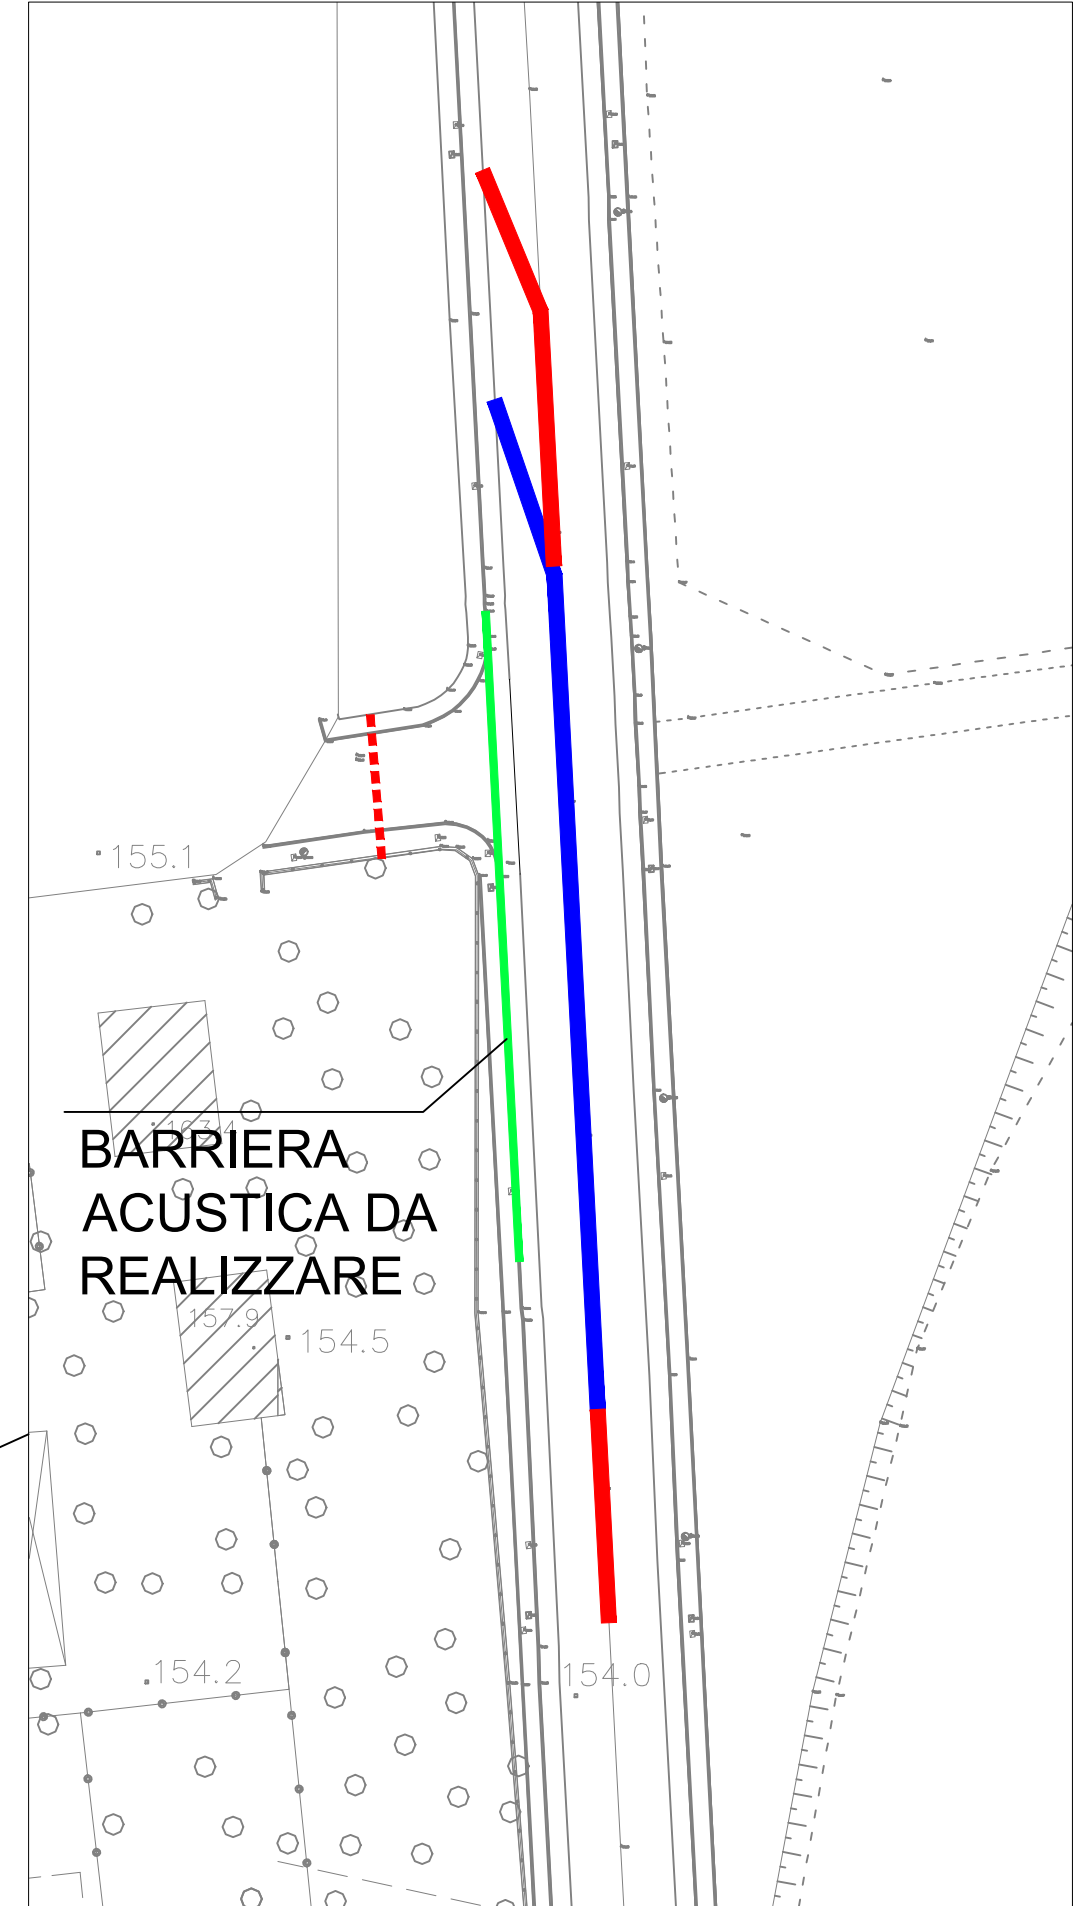

LEGENDA

- NEW JERSEY
- SEGN. ORIZZONTALE TEMPORANEA DI CANTIERE
- AREA DI OCCUPAZIONE TEMPORANEA CANTIERE
- ← PERCORSO DEI MEZZI DI CANTIERE
- ← PERCORSO DEI MEZZI DI CANTIERE
- - - ORSOGRILL CON RETE ROSSA PLASTIFICATA
- ESTINTORE
- PREFABBRICATO AD USO PERSONALE DI CANTIERE (UFFICIO, SPOGLIATOIO CON WC, LOCALE DI RIPOSO)
- LOCALE AD ALTRO USO (RIPOSO; DOCCE; INFIRMERIA)
- BOX CONTAINER MATERIALI
- WC
- ZONA PER DEPOSITO TEMPORANEO TERRE
- ZONA PER SPOSTAMENTI E SOSTA MEZZI, STOCCAGGI, BARACCAMENTI

Milano Serravalle
Milano Tangenziali S.p.A.

Treno: **A52 - TANGENZIALE NORD DI MILANO**

Oggetto: **Potenziamento interconnessione A52-A4 ramo di svincolo tra A4 dir. Torino e A52 dir. Rho e svincolo Monza S. Alessandro - Opera connessa Olimpiadi 2026**

CUP: 031B2000270001

Fase progettuale: **PROGETTO ESECUTIVO**

LA CONCEDENTE: **MIT** (Ministero delle Infrastrutture e dei Trasporti)

LA CONCESSIONARIA: **MILANOSERRAVALLE MILANO TANGENZIALI S.p.A.** (Diret. Ing. Giuseppe Calabrese)

Progettista / Progettazioni specialistiche / Validazione: **Milano Serravalle Engineering S.r.l.**

Descrizione Elaborato: **SIC - PIANO DI SICUREZZA E COORDINAMENTO**
 Allegato 6.2
 Cantierizzazioni A52 Carr. Nord Tav. 2/2

REV.	DATA	DESCRIZIONE	ELABORATO	VERIFICATO	APPROVATO
1	10/05/2024	PROIEZIONE	M. Paganini	M. Paganini	M. Paganini
2	31/05/2024	REVISIONE PER V.A.	M. Paganini	M. Paganini	M. Paganini
3					
4					
5					

Scala: **Codifica Elaborato**
 Varie: **5 0 2 3 E S I C 0 0 8 P 0 X X X X X X X B 1**

