PLANIMETRIA DI PROGETTO - SCALA 1:200

PLANIMETRIA DI PROGETTO - SCALA 1:200

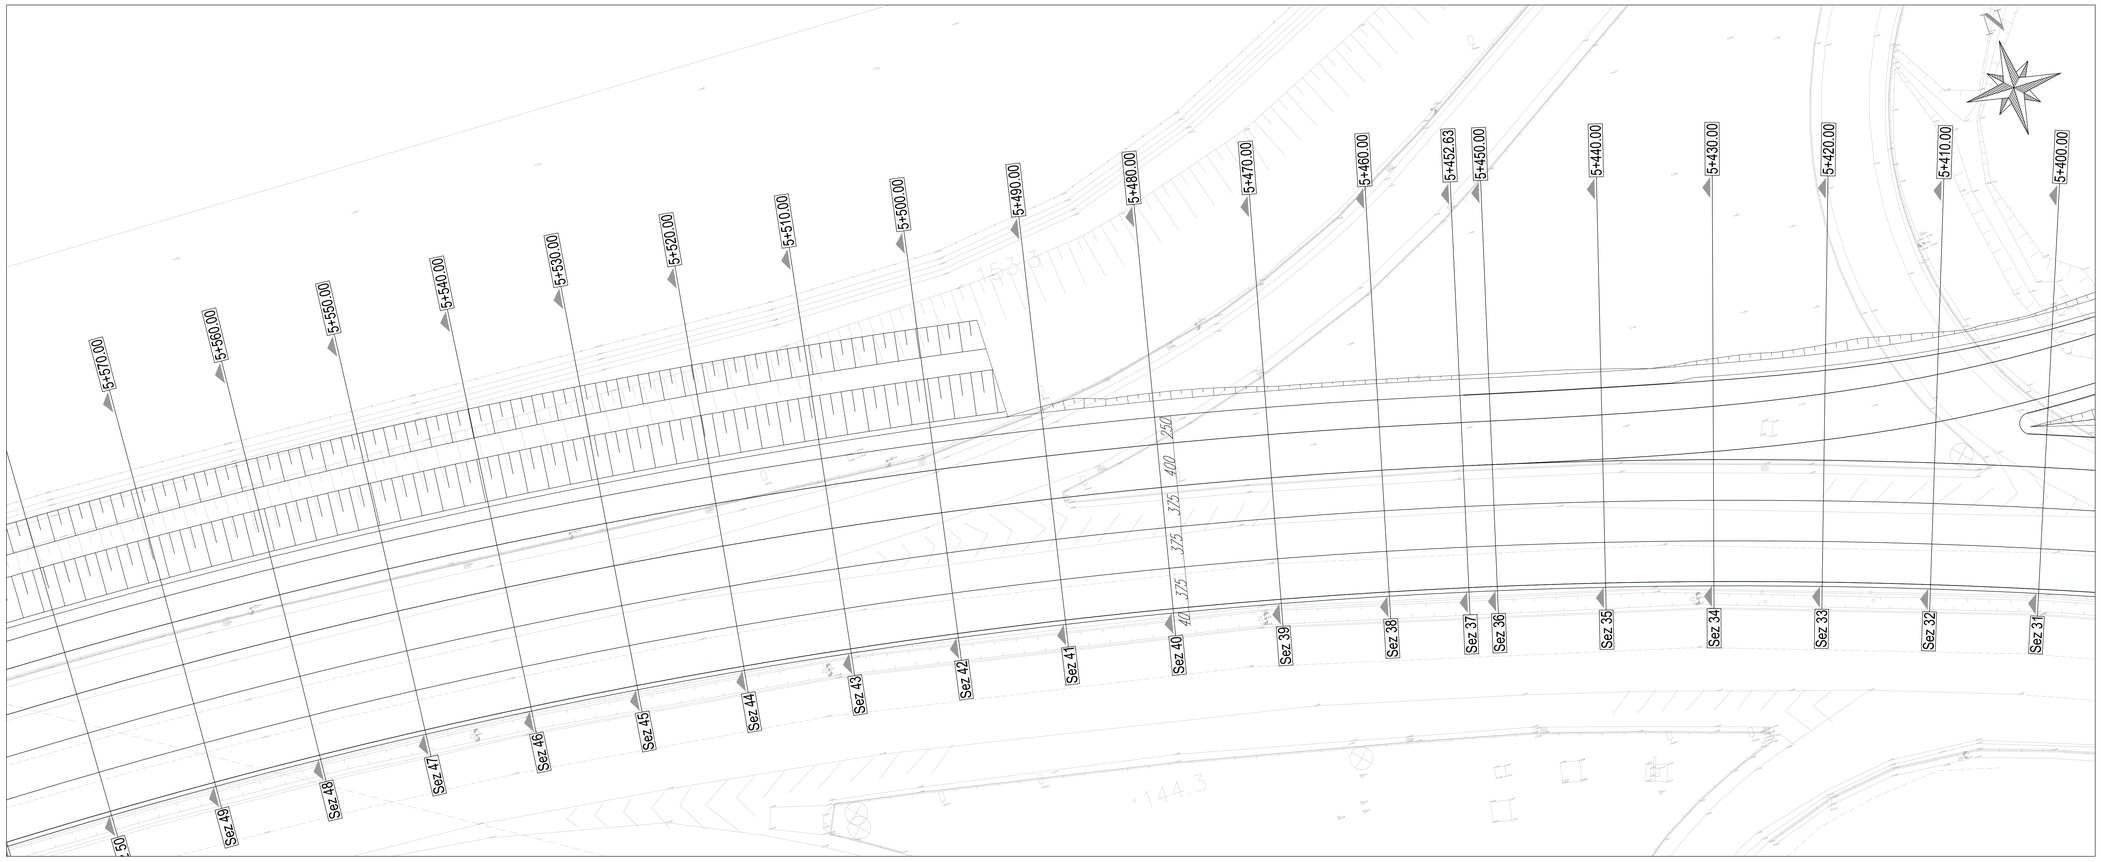

KEYPLAN

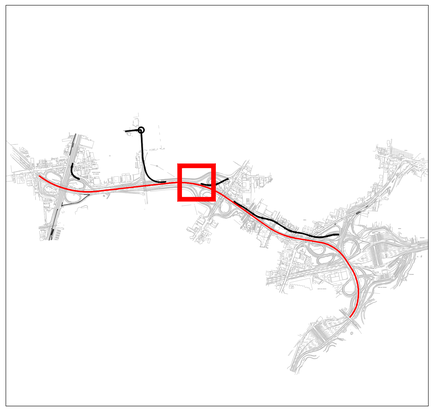

Milano Serravalle
Milano Tangenziali S.p.A.

Tronco

A52 - TANGENZIALE NORD DI MILANO

Oggetto

Potenziamento interconnessione A52-A4 ramo di svincolo tra A4 dir. Torino e A52 dir. Rho e svincolo Monza S.Alessandro – Opera connessa Olimpiadi 2026

CUP: D31B20000270001

Fase progettuale

PROGETTO ESECUTIVO

LA CONCEDENTE

Ministero delle Infrastrutture e dei Trasporti
DIPARTIMENTO PER LE INFRASTRUTTURE, GLI AFFARI GENERALI ED IL PERSONALE
UFFICIO PER VIGILANZA SULLE CONCESSIONARIE AUTOSTRADALI

LA CONCESSIONARIA

MILANO SERRAVALLE
MILANO TANGENZIALI S.p.A
IL DIRETTORE TECNICO
Dott. Ing. Giuseppe Colombo

Progettista / Progettazioni specialistiche / Validazione

Milano Serravalle
Engineering S.r.l.

Firmato digitalmente da:
MARIANI MARCO
Data: 23/02/2024 15:54:04

Descrizione Elaborato

STD - PARTE STRADALE

Planimetria di progetto - carreggiata nord A52
Tav. 2 di 5

REV.	DATA	DESCRIZIONE	REDATTO	VERIFICATO	APPROVATO
A	20/02/2023	EMISSIONE	F. Cancello	M. Tomasin	M. Mariani
B	30/10/2023	REVISIONE PER Via	F. Fumaro	M. Tomasin	M. Mariani
C	-	-	-	-	-
D	-	-	-	-	-
E	-	-	-	-	-

Scala 1:200

Codifica Elaborato

5023	ESTD012P	0XXXXXXXB1
Codice	Fase Ambito Progressivo Tipo	Lotto Zona Opera Tratto Rev.

IL PRESENTE DOCUMENTO NON PUÒ ESSERE COPIATO, RIPRODOTTO O ALTRIMENTI PUBBLICATO, IN TUTTO O IN PARTE, SENZA IL CONSENSO SCRITTO DELLA MILANO SERRAVALLE MILANO TANGENZIALI S.P.A.. OGNI UTILIZZO NON AUTORIZZATO SARÀ PERSEGUITO A NORMA DI LEGGE.
THIS DOCUMENT MAY NOT BE COPIED, REPRODUCED OR PUBLISHED, EITHER IN PART OR IN ITS ENTIRETY, WITHOUT THE WRITTEN PERMISSION OF MILANO SERRAVALLE MILANO TANGENZIALI S.P.A.. UNAUTHORIZED USE WILL BE PROSECUTED BY LAW.