PROFILO DI PROGETTO - SCALA 1:200/20

LIVELLETTE

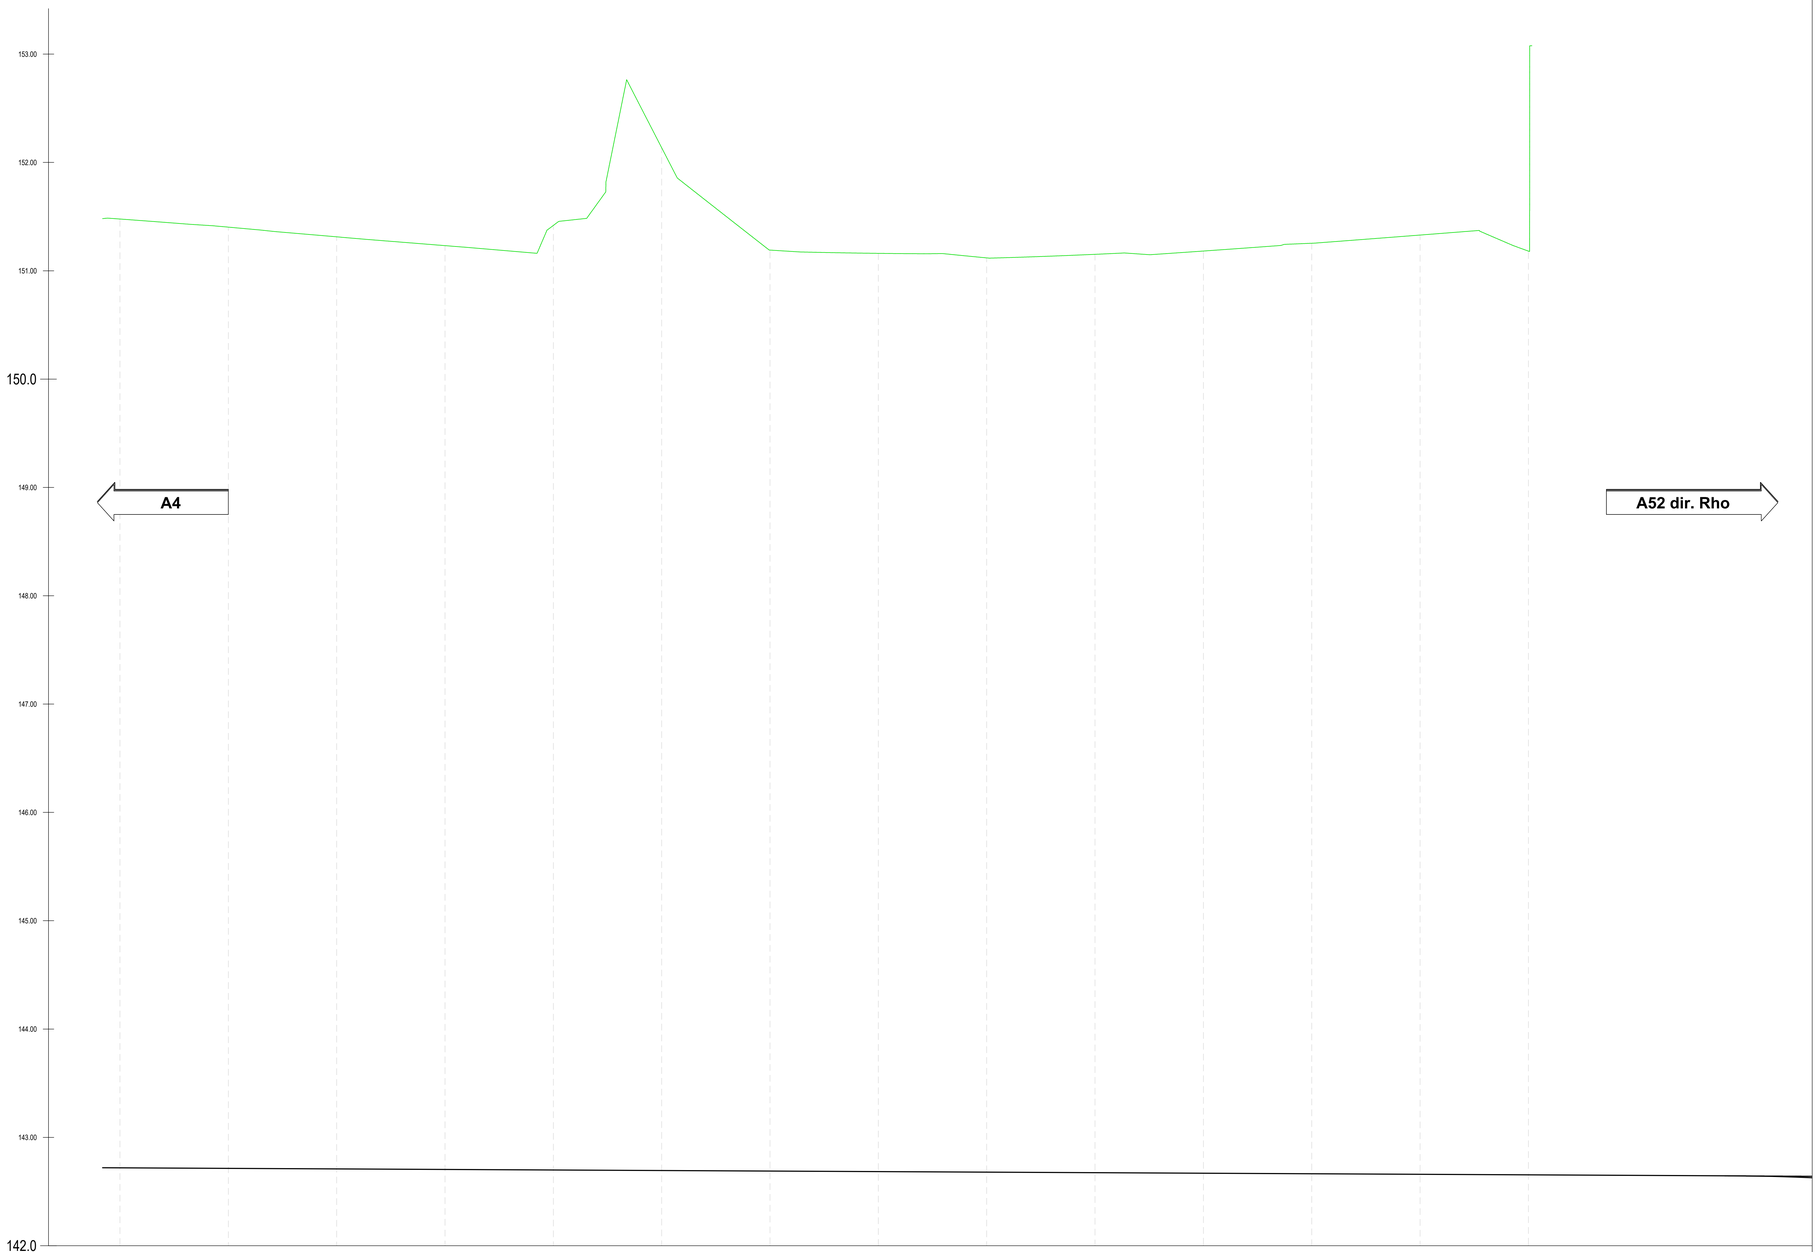

Profilo: Vista Profilo - (4)
Scala : 200:20
Q.Rif. : 142.00

NUMERO SEZIONE	50	51	52	53	54	55	56	57	58	59	60	61	62	63	64	65					
DISTANZE PROGRESSIVE	0+490.00	0+500.00	0+510.00	0+520.00	0+530.00	0+540.00	0+550.00	0+560.00	0+570.00	0+580.00	0+590.00	0+600.00	0+610.00	0+620.00	0+630.00	0+640.00					
DISTANZE PARZIALI	10,00	10,00	10,00	10,00	10,00	10,00	10,00	10,00	10,00	10,00	10,00	10,00	10,00	10,00	10,00	10,00					
QUOTE PROGETTO																					
QUOTE TERRENO	151.48	151.40	151.31	151.23	151.42	152.14	151.19	151.16	151.12	151.15	151.18	151.25	151.33	151.18							
ANDAMENTO PLANIMETRICO	L=39.20m A=70.00	Lrett=18.39m					L=44.41m A=73.00		L=3.20m R=120.00m			L=44.41m A=73.00				Lrett=38.68m					
ANDAMENTO CIGLI	L=21.49	2.00% -2.00%		2.00% -2.00%			L=44.41		3.00% -3.00%	3.00% -3.00%		L=44.41		2.00% -2.00%							
	L=21.49	0+489.89		0+528.28			L=44.41		0+572.69	0+619.89		L=44.41		0+620.30							
ETTOMETRICHE	05											06									

KEYPLAN

Milano Serravalle
Milano Tangenziali S.p.A.

Tronco
A52 - TANGENZIALE NORD DI MILANO

Oggetto
Potenziamento interconnessione A52-A4 ramo di svincolo tra A4 dir. Torino e A52 dir. Rho e svincolo Monza S.Alessandro – Opera connessa Olimpiadi 2026

CUP: D31B20000270001

Fase progettuale
PROGETTO ESECUTIVO

LA CONCEDENTE
Ministero delle Infrastrutture e dei Trasporti
DIPARTIMENTO PER LE INFRASTRUTTURE, GLI AFFARI GENERALI ED IL PERSONALE
DIREZIONE GENERALE PER LA VIGILANZA SULLE CONCESSIONARIE AUTOSTRADALI

LA CONCESSIONARIA
MILANO SERRAVALLE
MILANO TANGENZIALI S.p.A.
IL DIRETTORE TECNICO
Dott. Ing. Giuseppe Colombo

Progettista / Progettazioni specialistiche / Validazione
Milano Serravalle Engineering S.r.l.
Firmato digitalmente da:
MARIANI MARCO
Data: 23/02/2024 16:12:21

Descrizione Elaborato
STD - PARTE STRADALE
Rami di svincolo
Profilo longitudinale altimetrico - Ramo 1
Tav. 4 di 5

REV.	DATA	DESCRIZIONE	REDATTO	VERIFICATO	APPROVATO
A	29/03/2023	EMISSIONE	F. Cancello	M. Tomasin	M. Mariani
B	04/05/2023	REVISIONE	F. Cancello	M. Tomasin	M. Mariani
C	30/10/2023	REVISIONE PER Via	F.Fornaro	M. Tomasin	M. Mariani
D	-	-	-	-	-
E	-	-	-	-	-

Scala
1:200/20

Codifica Elaborato

Codice	Fase	Ambito	Progressivo	Tipo	Lotto	Zona	Opera	Tratto	Rev.
5023	E	STD	030	F	0	XXXXXX	XX	C	1

IL PRESENTE DOCUMENTO NON POTRA' ESSERE COPIATO, RIPRODOTTO O ALTRIMENTI PUBBLICATO, IN TUTTO O IN PARTE, SENZA IL CONSENSO SCRITTO DELLA MILANO SERRAVALLE MILANO TANGENZIALI S.P.A.. OGNI UTILIZZO NON AUTORIZZATO SARA' PERSEGUITO A NORMA DI LEGGE.
THIS DOCUMENT MAY NOT BE COPIED, REPRODUCED OR PUBLISHED, EITHER IN PART OR IN ITS ENTIRETY, WITHOUT THE WRITTEN PERMISSION OF MILANO SERRAVALLE MILANO TANGENZIALI S.P.A.. UNAUTHORIZED USE WILL BE PROSECUTED BY LAW.