PROFILO DI PROGETTO - SCALA 1:200/20

LIVELLETTE

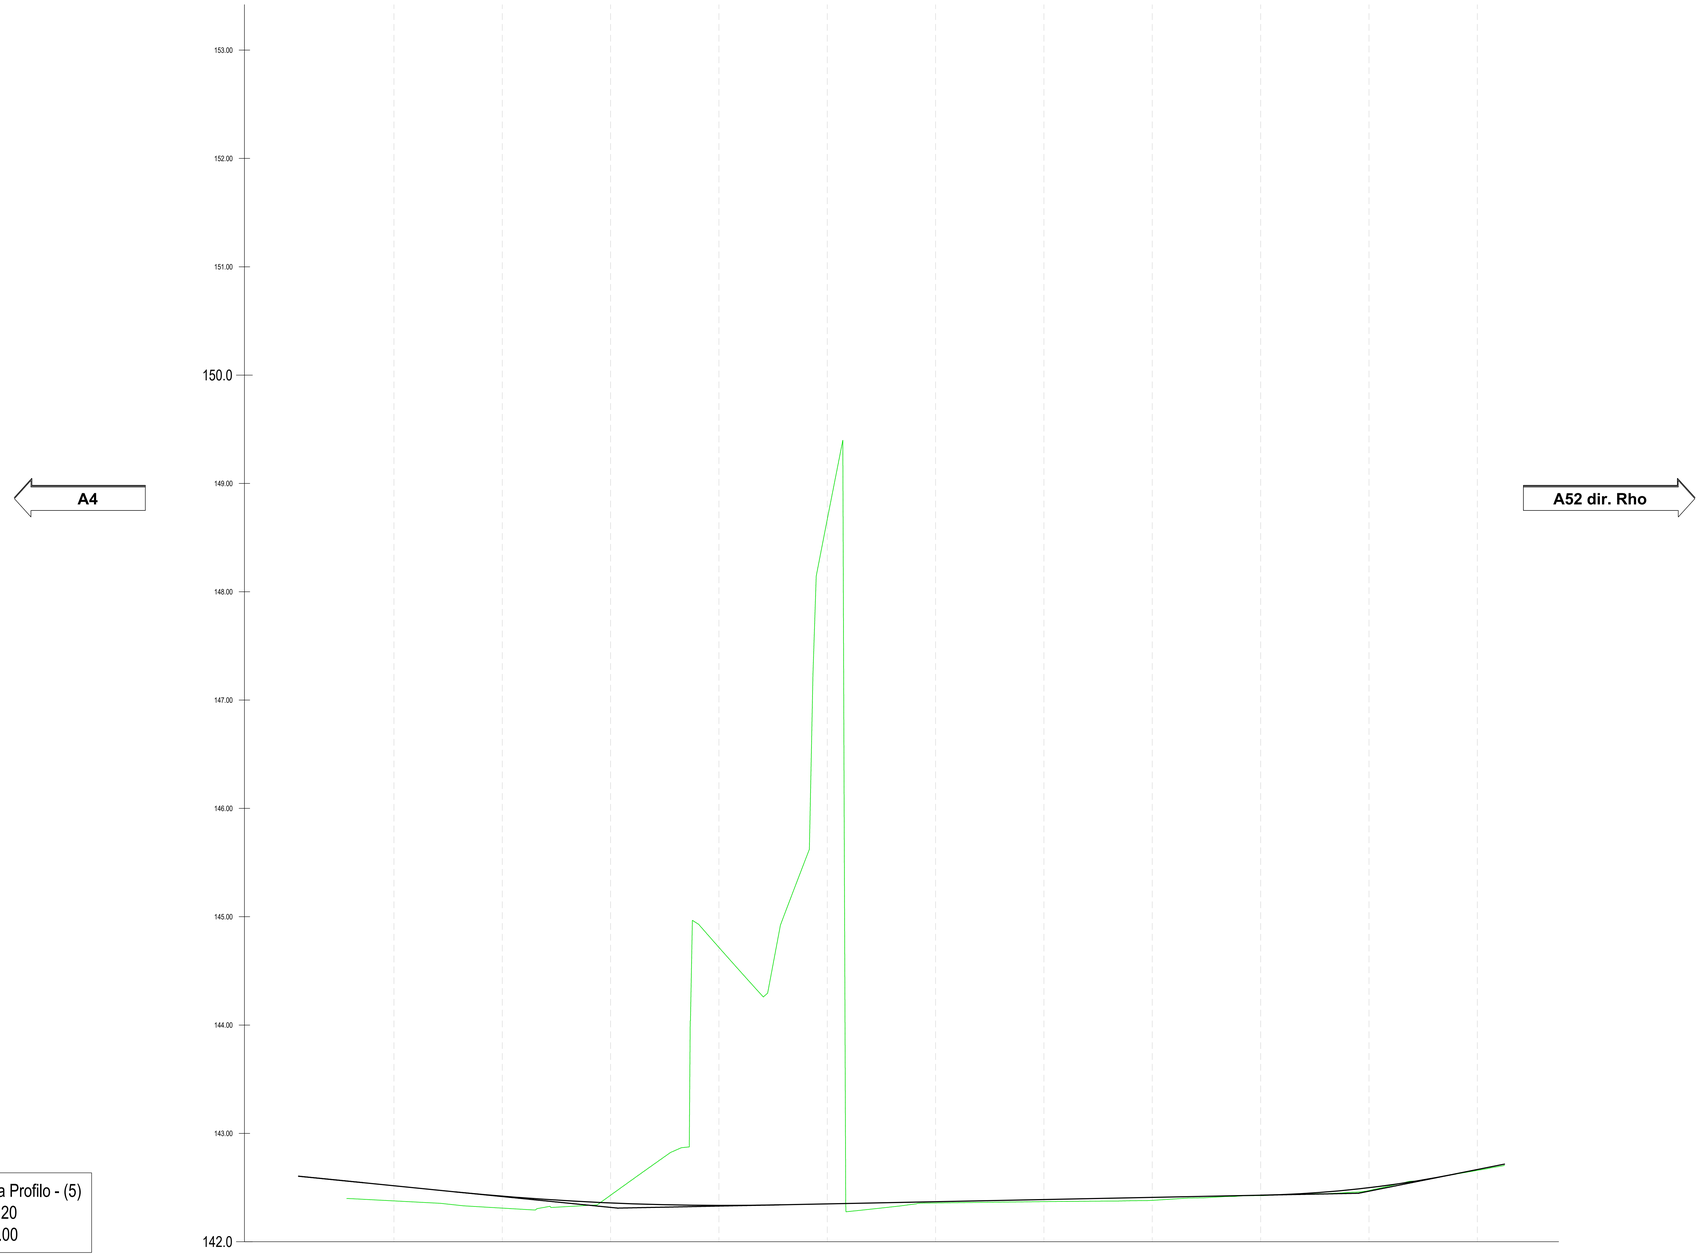

Profilo: Vista Profilo - (5)
Scala : 200:20
Q.Rif. : 142.00

NUMERO SEZIONE	67	68	69	70	71	72	73	74	75	76	77
DISTANZE PROGRESSIVE	0+660.00	0+670.00	0+680.00	0+690.00	0+700.00	0+710.00	0+720.00	0+730.00	0+740.00	0+750.00	0+760.00
DISTANZE PARZIALI	10,00	10,00	10,00	10,00	10,00	10,00	10,00	10,00	10,00	10,00	
QUOTE PROGETTO											
QUOTE TERRENO	142.38	142.31	142.43	144.72	148.67	142.36	142.37	142.38	142.43	142.47	142.66
ANDAMENTO PLANIMETRICO	Lrett=38.68m	L=25.47m A=74.00	L=0.95m R=215.00m	L=25.47m A=74.00	Lrett=0.62m	L=23.33m A=70.00	L=0.45m R=210.00m	L=23.33m A=70.00	Lrett=3.91m		
ANDAMENTO CIGLI	L=12.78 2,50% -2,50% L=12.78	L=26.35	-2,44% -2,44% 2,44% 2,44% L=26.47	2,50% -2,50% L=51.02	L=51.02	L=51.02					
ETTOMETRICHE					07						

KEYPLAN

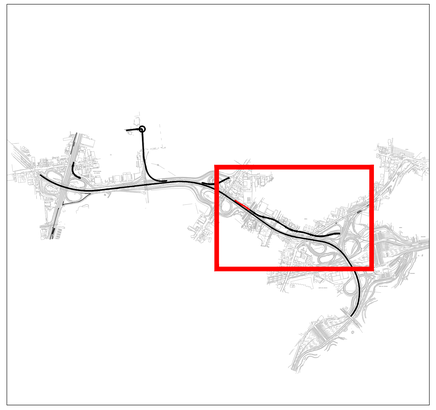

Milano Serravalle
Milano Tangenziali S.p.A.

milanoserravalle
milanotangenziali

Tronco
A52 - TANGENZIALE NORD DI MILANO

Oggetto
Potenziamento interconnessione A52-A4 ramo di svincolo tra A4 dir. Torino e A52 dir. Rho e svincolo Monza S.Alessandro – Opera connessa Olimpiadi 2026

CUP: D31B20000270001

Fase progettuale
PROGETTO ESECUTIVO

LA CONCEDENTE
Ministero delle Infrastrutture e dei Trasporti
DIPARTIMENTO PER LE INFRASTRUTTURE, GLI AFFARI GENERALI ED IL PERSONALE
DIRETTORE GENERALE DELLE CONCESSIONARIE AUTOSTRADALI

LA CONCESSIONARIA
milanoserravalle
milanotangenziali
MILANO SERRAVALLE
MILANO TANGENZIALI S.p.A
IL DIRETTORE TECNICO
Dott. Ing. Giuseppe Colombo

Progettista / Progettazioni specialistiche / Validazione
Milano Serravalle Engineering S.p.A.
Firmato digitalmente da:
MARIANI MARCO
Data: 23/02/2024 16:12:22

Descrizione Elaborato
STD - PARTE STRADALE
Rami di svincolo

Profilo longitudinale altimetrico - Ramo 1
Tav. 5 di 5

REV.	DATA	DESCRIZIONE	REDATTO	VERIFICATO	APPROVATO
A	19/11/2022	EMISSIONE	M. Tomasin	M. Mariani	M. Mariani
B	04/05/2023	REVISIONE GENERALE	F. Cancello	M. Tomasin	M. Mariani
C	30/10/2023	REVISIONE PER VIA	F.Fornara	M. Tomasin	M. Mariani
D	-	-	-	-	-
E	-	-	-	-	-

Scala
1:200/20

Codifica Elaborato
5 0 2 3 E S T D 0 3 1 F 0 X X X X X X X C 1
Codice | Fase | Ambito | Progressivo | Tipo | Lotto | Zona | Opera | Tratto | Rev.

IL PRESENTE DOCUMENTO NON POTRA' ESSERE COPIATO, RIPRODOTTO O ALTRIMENTI PUBBLICATO, IN TUTTO O IN PARTE, SENZA IL CONSENSO SCRITTO DELLA MILANO SERRAVALLE MILANO TANGENZIALI S.P.A., NON UTILIZZO NON AUTORIZZATO SARA' PERSEGUITO A NORMA DI LEGGE.
THIS DOCUMENT MAY NOT BE COPIED, REPRODUCED OR PUBLISHED, EITHER IN PART OR IN ITS ENTIRETY, WITHOUT THE WRITTEN PERMISSION OF MILANO SERRAVALLE MILANO TANGENZIALI S.P.A., UNAUTHORIZED USE WILL BE PROSECUTE BY LAW.