


LIVELLETTE



Profilo: Vista Profilo - (1)  
Scala : 200:20  
Q.Rif. : 145.00

NUMERO SEZIONE	
DISTANZE PROGRESSIVE	
DISTANZE PARZIALI	
QUOTE PROGETTO	
QUOTE TERRENO	
ANDAMENTO PLANIMETRICO	
ANDAMENTO CIGLI	
ETTOMETRICHE	

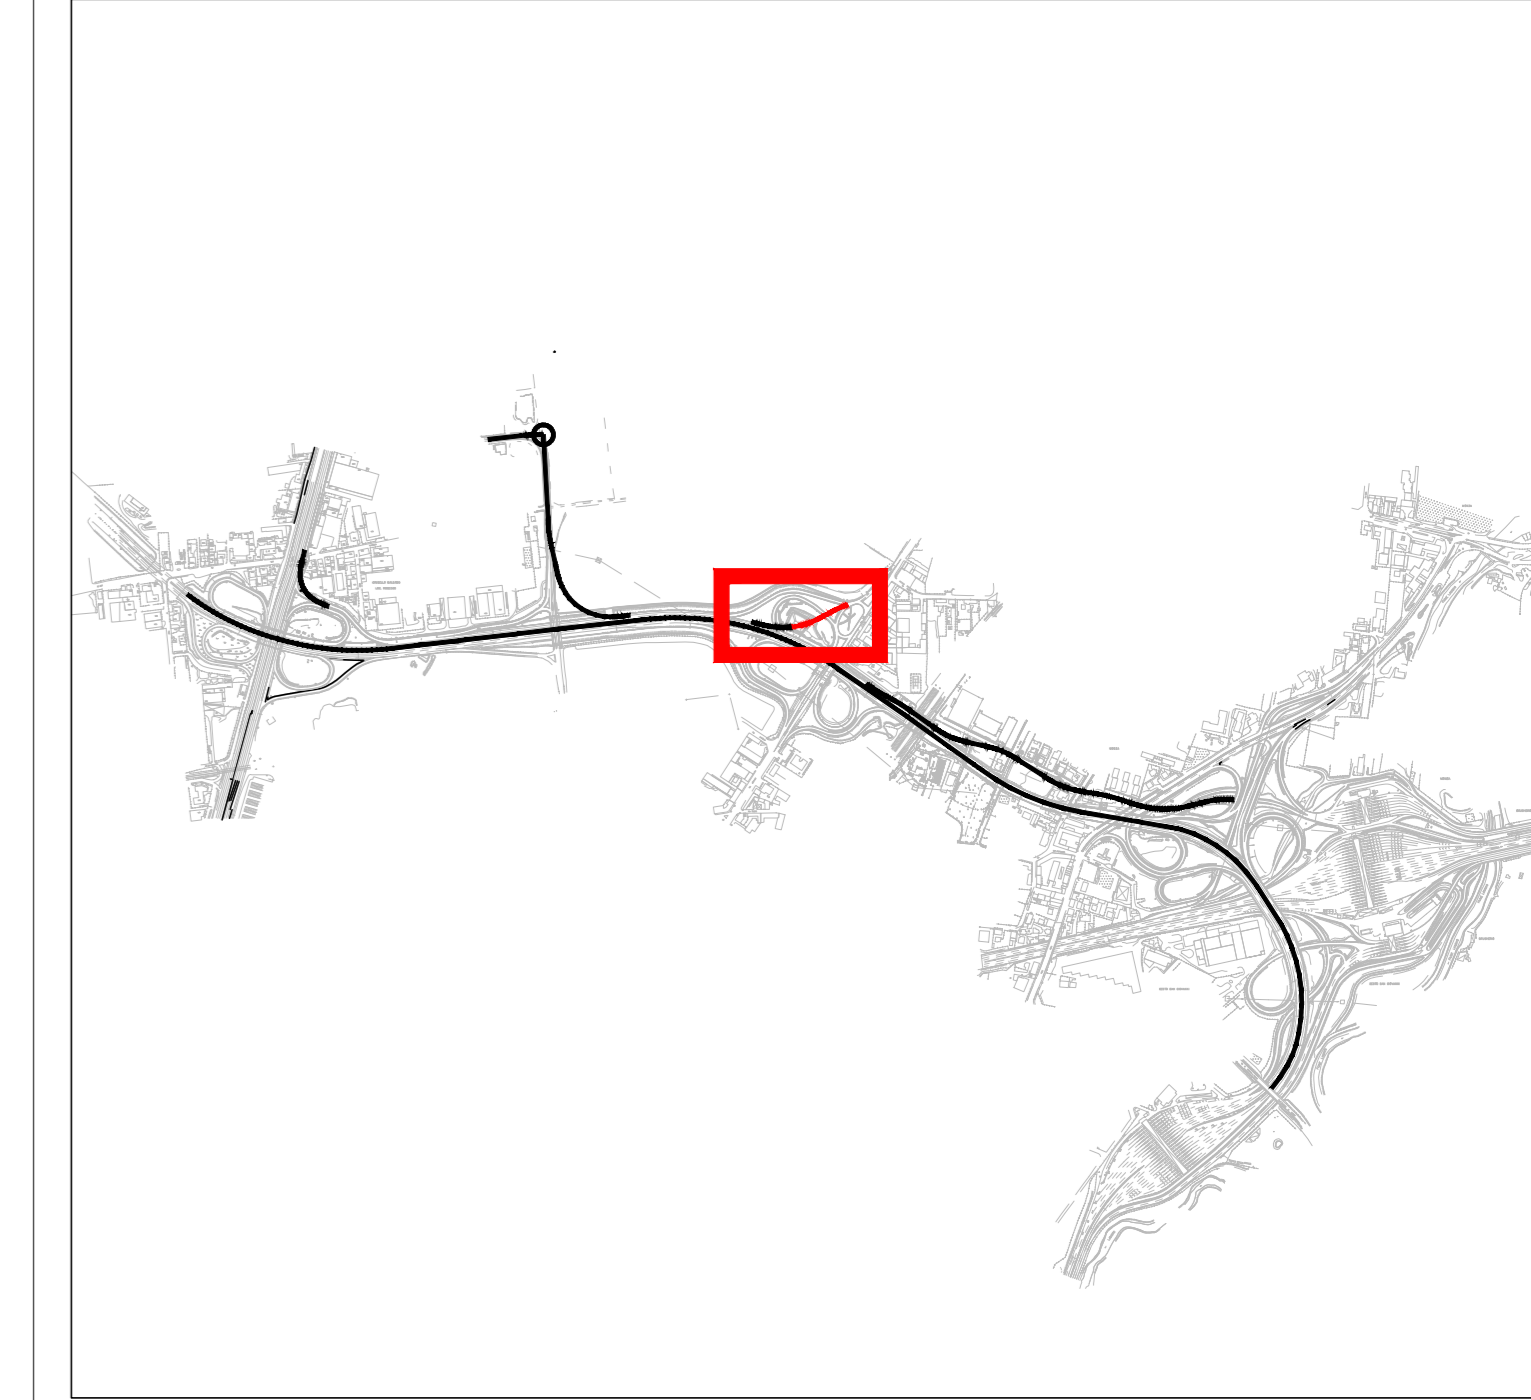

**Milano Serravalle**  
Milano Tangenziali S.p.A.

Tronco A52 - TANGENZIALE NORD DI MILANO

Oggetto  
Potenziamento interconnessione A52-A4 ramo di svincolo tra A4 dir. Torino e A52 dir. Rho e svincolo Monza S.Alessandro - Opera connessa Olimpiadi 2026

CUP: D31B20000270001

Fase progettuale **PROGETTO ESECUTIVO**

LA CONCEDENTE:

LA CONCESSIONARIA:

Progettista / Progettazioni specialistiche / Validazione

Descrizione Elaborato  
**STD - PARTE STRADALE**  
Rami di svincolo  
Profilo allometrico longitudinale - Ramo 2  
Tav. 1 di 2

REV.	DATA	DESCRIZIONE	REDATTO	VERIFICATO	APPROVATO
A	202303	EMISSIONE	F. Caroflo	M. Toriani	M. Marini
B	202303	REVISIONE	F. Caroflo	M. Toriani	M. Marini
C	202303	REVISIONE PER VIA	F. Caroflo	M. Toriani	M. Marini
D	-	-	-	-	-
E	-	-	-	-	-

Scala 1:200/20

5	0	2	3	E	S	T	D	0	3	7	F	O	X	X	X	X	X	X	C	1
Code	File	Area	Progetto	Tab	Lot	Zona	Opera	Tras	Plan											

I PRESENTI DOCUMENTI SONO DI PROPRIETA' DELL'INGEGNERIA MILANO SERRAVALLE MILANO TANGENZIALI S.P.A. E SONO DESTINATI ALL'USO ESCLUSIVO DEL CLIENTE. IL CLIENTE NON E' AUTORIZZATO A RIPRODURRE, DISTRIBUIRE, RENDERE ACCESSIBILI, O ALTRIMENTI UTILIZZARE I CONTENUTI DI QUESTI DOCUMENTI SENZA IL CONSENSO SCRITTO DELL'INGEGNERIA MILANO SERRAVALLE MILANO TANGENZIALI S.P.A. IL CLIENTE NON E' AUTORIZZATO A RIPRODURRE, DISTRIBUIRE, RENDERE ACCESSIBILI, O ALTRIMENTI UTILIZZARE I CONTENUTI DI QUESTI DOCUMENTI SENZA IL CONSENSO SCRITTO DELL'INGEGNERIA MILANO SERRAVALLE MILANO TANGENZIALI S.P.A.