## PROFILO LONGITUDINALE - SCALA 1:200/20

LIVELLETTE

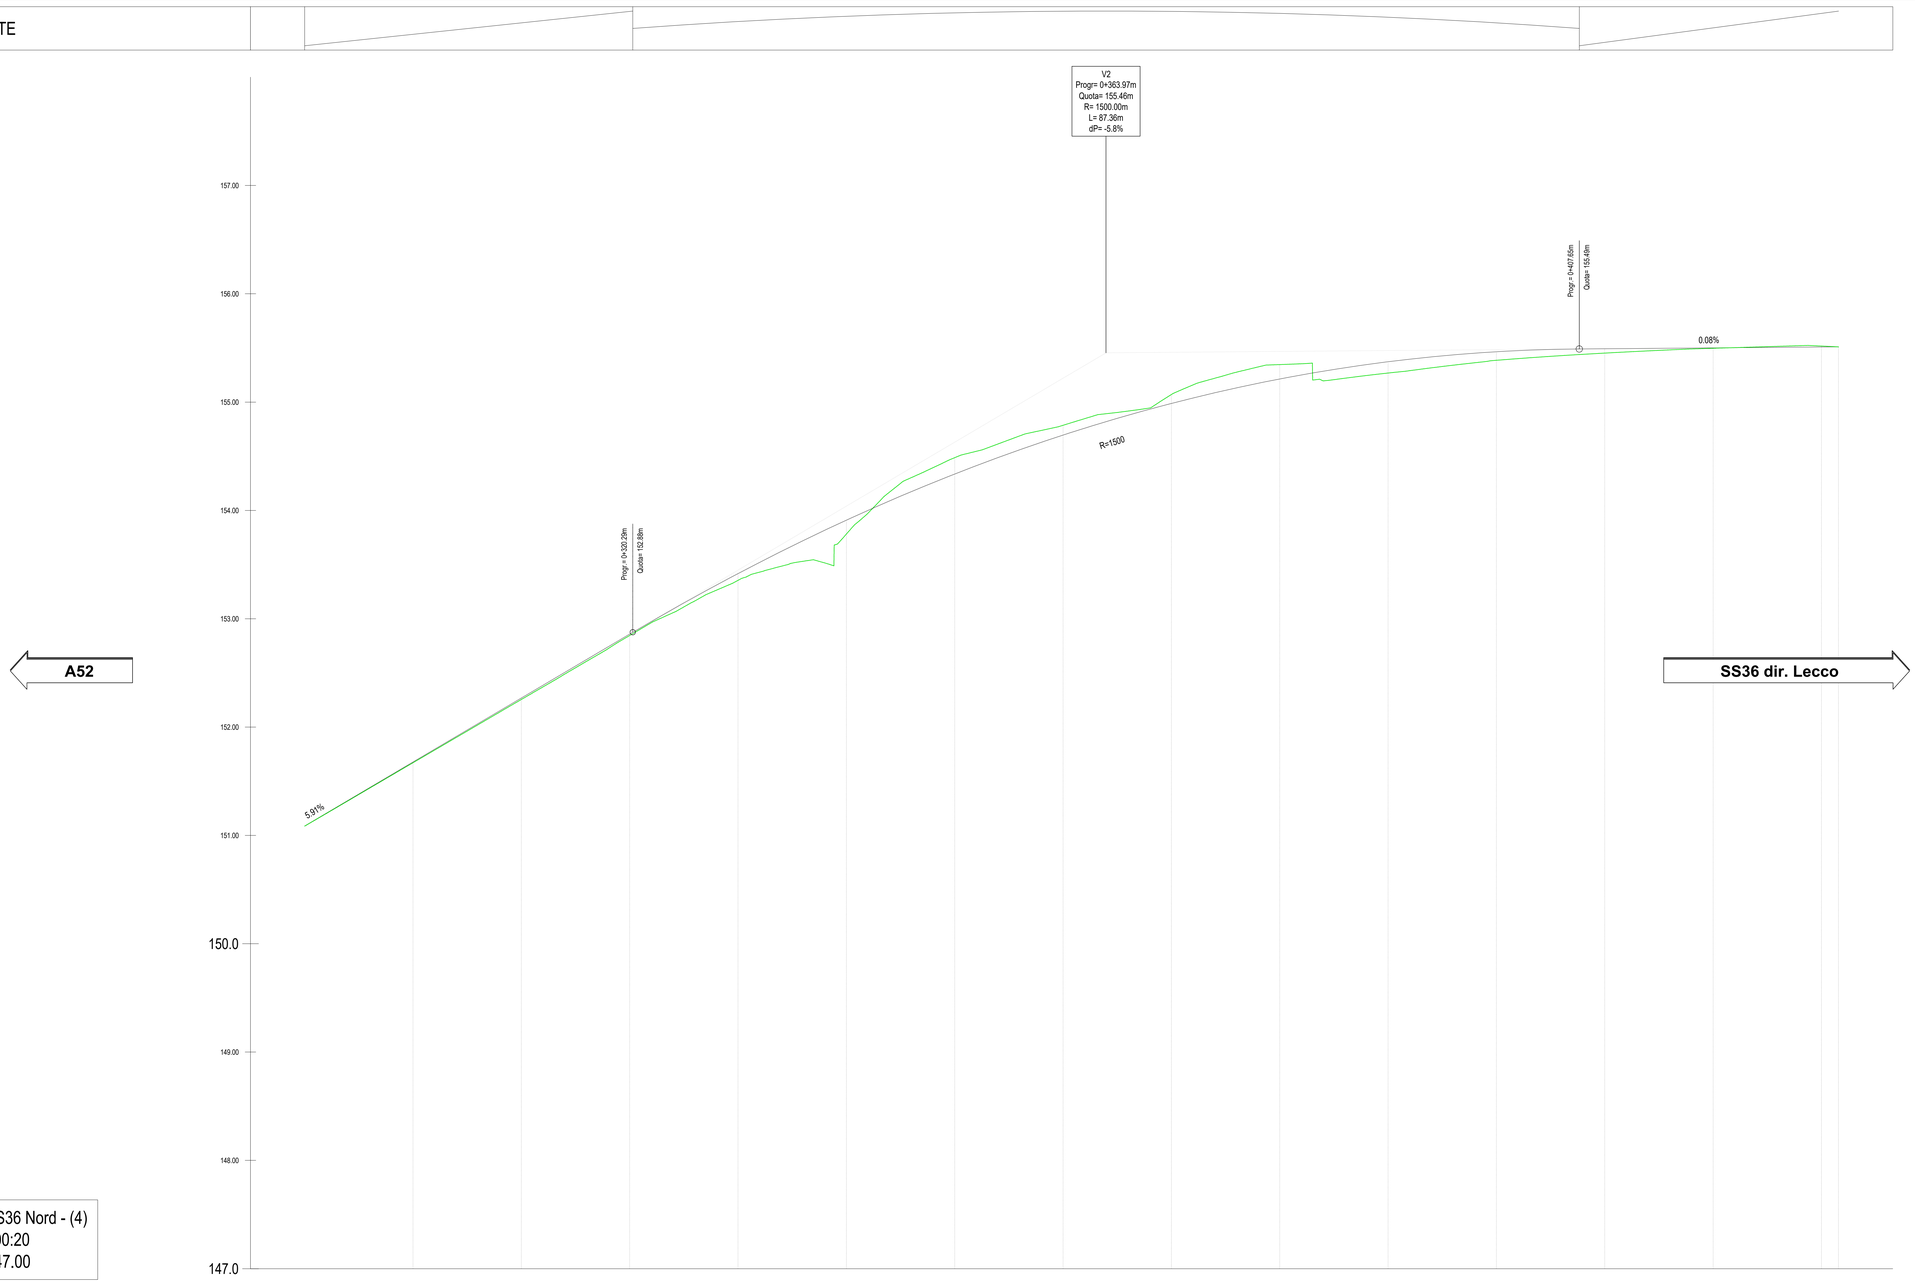


Profilo: SS36 Nord - (4)
Scala : 200:20
Q.Rif. : 147.00

| | | | | | | | | | | | | | | |
|---|---|---|---|---|---|---|---|---|---|---|---|---|---|---|
| NUMERO SEZIONE | | | | | | | | | | | | | | |
| DISTANZE PROGRESSIVE | 0+300.00 | 0+310.00 | 0+320.00 | 0+330.00 | 0+340.00 | 0+350.00 | 0+360.00 | 0+370.00 | 0+380.00 | 0+390.00 | 0+400.00 | 0+410.00 | 0+420.00 | 0+430.00 | 0+431.57 |
| DISTANZE PARZIALI | | | | | | | | | | | | | | | |
| QUOTE PROGETTO | 151.68 | 152.27 | 152.86 | 153.41 | 153.90 | 154.34 | 154.70 | 154.99 | 155.21 | 155.36 | 155.48 | 155.49 | 155.50 | 155.51 | 155.51 |
| QUOTE TERRENO | 151.67 | 152.25 | 152.85 | 153.35 | 153.78 | 154.49 | 154.79 | 155.07 | 155.35 | 155.27 | 155.39 | 155.45 | 155.50 | 155.52 | 155.51 |
| ANDAMENTO PLANIMETRICO | | | | | | | | | | | | | | | |
| ANDAMENTO CIGLI | | | | | | | | | | | | | | | |
| ETTOMETRICHE | 01 | | | | | | | | | | 02 | | | | |

KEYPLAN

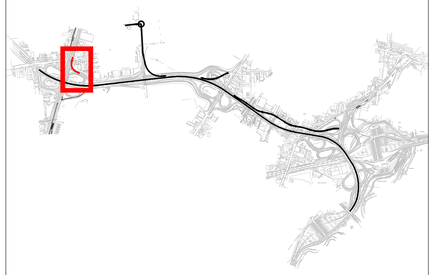

Milano Serravalle
Milano Tangenziali S.p.A.

Tronco
A52 - TANGENZIALE NORD DI MILANO

Oggetto
Potenziamento interconnessione A52-A4 ramo di svincolo tra A4 dir. Torino e A52 dir. Rho e svincolo Monza S.Alessandro – Opera connessa Olimpiadi 2026

CUP: D31B20000270001

Fase progettuale
PROGETTO ESECUTIVO

LA CONCEDENTE
Ministero delle Infrastrutture e dei Trasporti
DIPARTIMENTO PER LE INFRASTRUTTURE, GLI AFFARI GENERALI ED IL PERSONALE
DIREZIONE PER LA VIGILANZA SULLE CONCESSIONARIE AUTOSTRADALI

LA CONCESSIONARIA
MILANO SERRAVALLE
MILANO TANGENZIALI S.p.A.
IL DIRETTORE TECNICO
Dott. Ing. Giuseppe Colombo

Progettista / Progettazioni specialistiche / Validazione
Milano Serravalle
Engineering S.r.l.

Descrizione Elaborato
**STD - PARTE STRADALE**
**Rami di svincolo**
*Profilo altimetrico longitudinale - Innesto su SS36*

| REV. | DATA | DESCRIZIONE | REDATTO | VERIFICATO | APPROVATO |
|---|---|---|---|---|---|
| A | 29/03/2023 | EMISSIONE | P. Cancello | M. Tomasin | M. Mariani |
| B | 30/10/2023 | REVISIONE PER VIA | F.Ferrara | M. Tomasin | M. Mariani |
| C | - | - | - | - | - |
| D | - | - | - | - | - |
| E | - | - | - | - | - |

Scala
1:200/20

Codifica Elaborato

| 5 0 2 3 | E S T D 0 5 2 F | 0 X X X X X X X | B |
|---|---|---|---|
| Codice | Fase / Ambito / Progressivo / Tipo | Lotto / Zona / Opera | Tratto / Rev. |

IL PRESENTE DOCUMENTO NON POTRA' ESSERE COPIATO, RIPRODOTTO O ALTRIMENTI PUBBLICATO, IN TUTTO O IN PARTE, SENZA IL CONSENSO SCRITTO DELLA MILANO SERRAVALLE MILANO TANGENZIALI S.P.A.. OGNI UTILIZZO NON AUTORIZZATO SARA' PERSEGUITO A NORMA DI LEGGE.
THIS DOCUMENT MAY NOT BE COPIED, REPRODUCED OR PUBLISHED, EITHER IN PART OR IN ITS ENTIRETY, WITHOUT THE WRITTEN PERMISSION OF MILANO SERRAVALLE MILANO TANGENZIALI S.P.A.. UNAUTHORIZED USE WILL BE PROSECUTED BY LAW.