GA01
SCALA 1:100

FASE 3

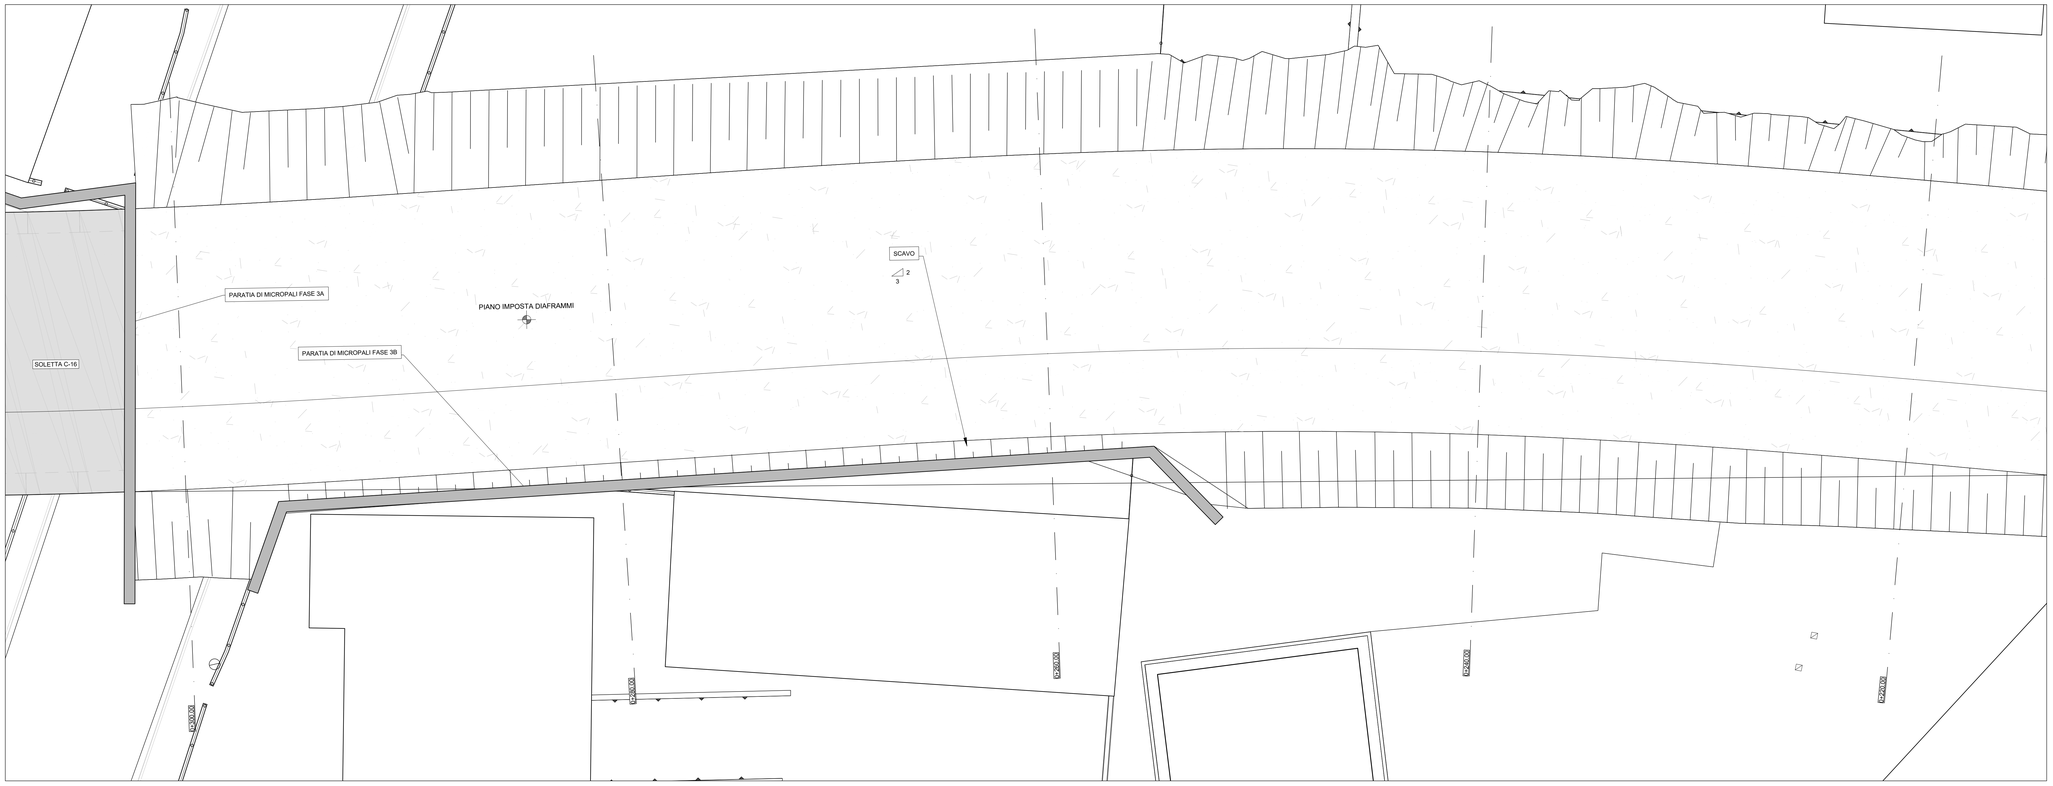

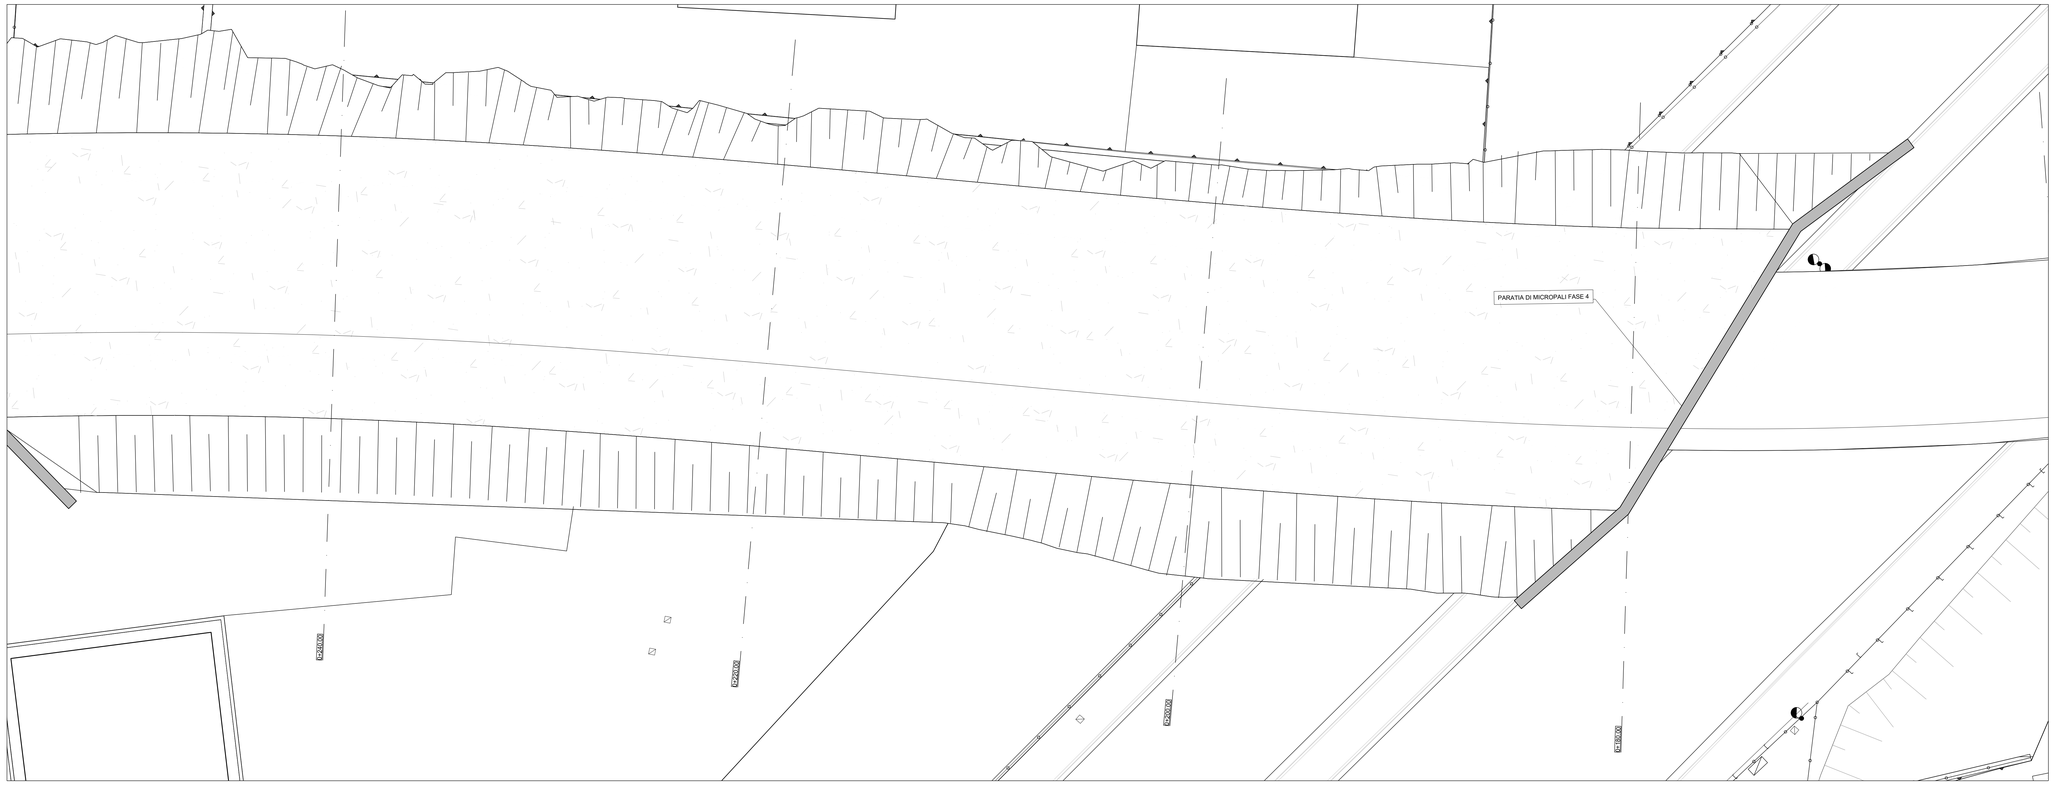

KEY-PLAN
SCALA 1:2000

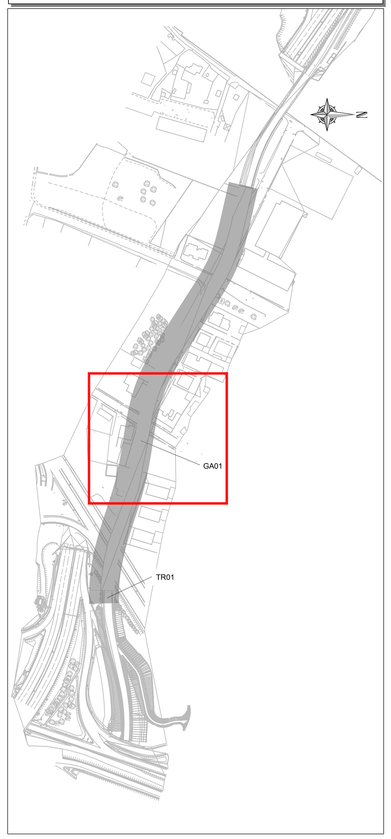

FASI ESECUTIVE

FASE 1:
FASE 2:
FASE 3:

a. Realizzazione delle paratie provvisorie a protezione degli edifici e della strada esistenti;
b. Scavo fino al raggiungimento del piano di imposta dei diaframmi e fino al futuro collocamento della soletta C24;
c. Scavo e realizzazione dei diaframmi;
d. Realizzazione delle solette C17-C24;
e. Esecuzione del ritombamento;

FASE 4:
FASE 5:

Milano Serravalle
Milano Tangenziali S.p.A.

Tronco
A52 - TANGENZIALE NORD DI MILANO

Oggetto
Potenziamento interconnessione A52-A4 ramo di svincolo tra A4 dir. Torino e A52 dir. Rho e svincolo Monza S.Alessandro – Opera connessa Olimpiadi 2026

CUP: -

Fase progettuale
PROGETTO ESECUTIVO

LA CONCEDENTE
Ministero delle Infrastrutture e dei Trasporti
DIPARTIMENTO PER LE INFRASTRUTTURE, GLI AFFARI GENERALI E IL PERSONALE
DIREZIONE DI VIGILANZA SULLE CONCESSIONARIE AUTOSTRADALI

LA CONCESSIONARIA
MILANO SERRAVALLE
MILANO TANGENZIALI S.p.A
IL DIRETTORE TECNICO
Dott. Ing. Giuseppe Colombo

Progettista / Progettazioni specialistiche / Validazione
Milano Serravalle
Engineering S.r.l.

Firmato digitalmente da:
MARIANI MARCO
Data: 23/02/2024 16:18:46

Descrizione Elaborato
STR - PARTE STRUTTURALE E GEOTECNICA
Galleria artificiale
GA01
Planimetria di inquadramento
Fase 3

REV	DATA	DESCRIZIONE	REDATTO	VERIFICATO	APPROVATO
A	30/10/2022	EMISSIONE	M. Tomasin	M. Mariani	M. Mariani
B	-	-	-	-	-
C	-	-	-	-	-
D	-	-	-	-	-
E	-	-	-	-	-

Scala
1:100

Codifica Elaborato

Codice	Fase	Ambito	Progressivo	Tipo	Lotto	Zona	Opera	Tratto	Rev.
5023	E	STR	056	P	0	XX	GA01		XA

IL PRESENTE DOCUMENTO NON POTRA' ESSERE COPIATO, RIPRODOTTO O ALTRIMENTI PUBBLICATO, IN TUTTO O IN PARTE, SENZA IL CONSENSO SCRITTO DELLA MILANO SERRAVALLE MILANO TANGENZIALI S.P.A.. OGNI UTILIZZO NON AUTORIZZATO SARA' PERSEGUITO A NORMA DI LEGGE.
THIS DOCUMENT MAY NOT BE COPIED, REPRODUCED OR PUBLISHED, EITHER IN PART OR IN ITS ENTIRETY, WITHOUT THE WRITTEN PERMISSION OF MILANO SERRAVALLE MILANO TANGENZIALI S.P.A.. UNAUTHORIZED USE WILL BE PROSECUTE BY LAW.