


LEGENDA	
Q.I.D.=	QUOTA IMPOSTA DIAFRAMMI

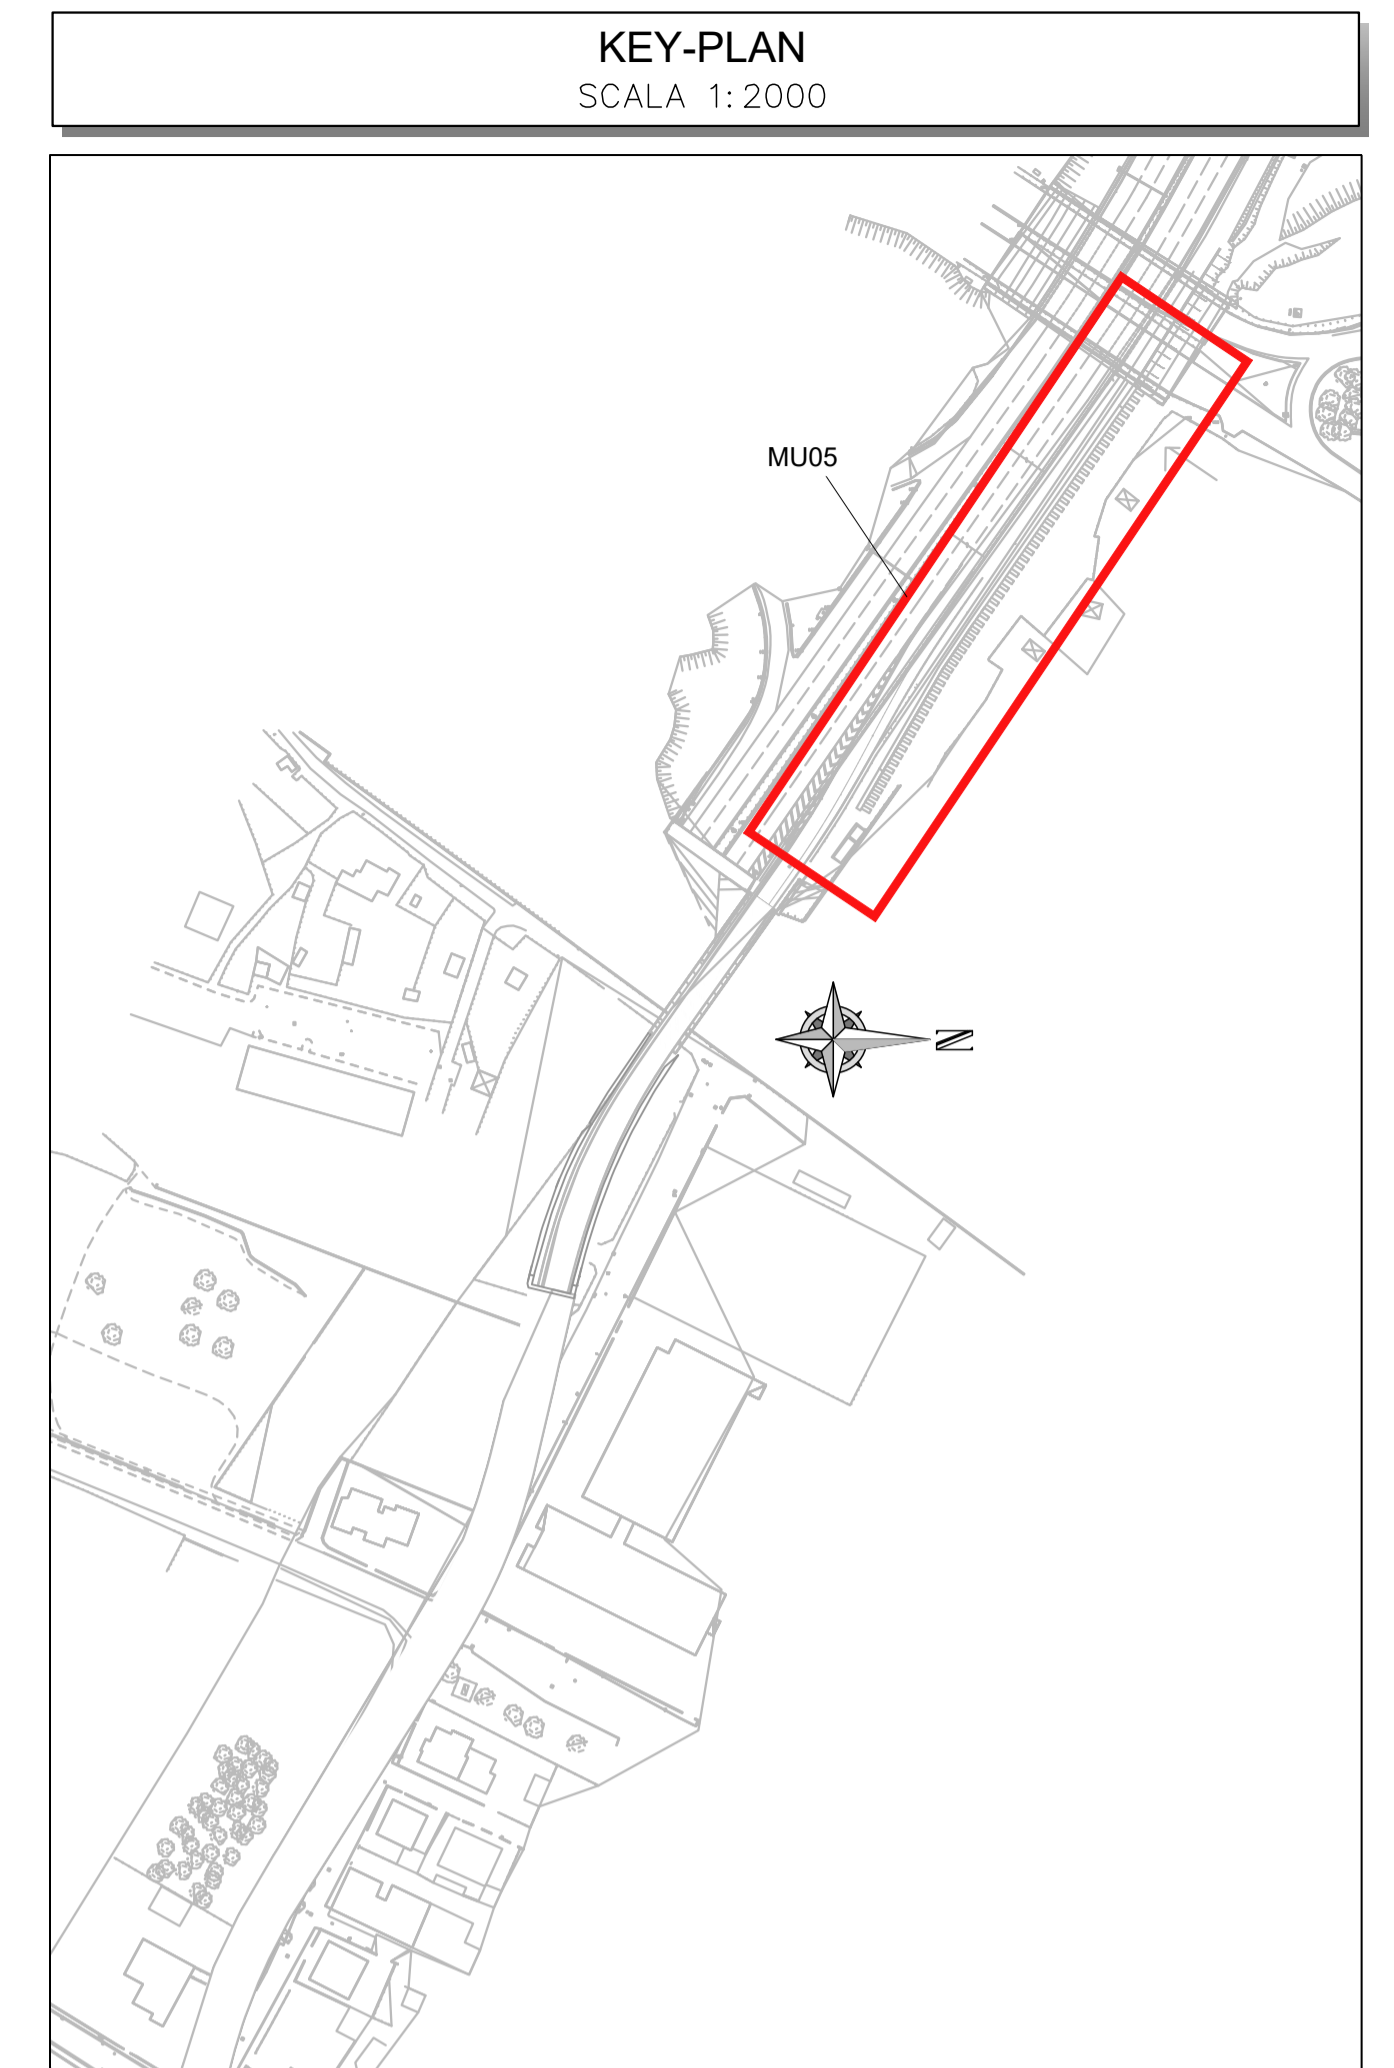

**Milano Serravalle**  
**Milano Tangenziali S.p.A.**



Tronco **A52 - TANGENZIALE NORD DI MILANO**

Oggetto  
**Potenziamento interconnessione A52-A4 ramo di svincolo tra A4 dir. Torino e A52 dir. Rho e svincolo Monza S.Alessandro – Opera connessa Olimpiadi 2026**

CUP: -

Fase progettuale  
**PROGETTO ESECUTIVO**

LA CONCEDENTE

Ministero delle Infrastrutture e dei Trasporti  
DIPARTIMENTO PER LE INFRASTRUTTURE, GLI AFFARI GENERALI E IL PERSONALE  
STRUTTURA DI PROGETTO E DI BASE CON COORDINATORE ACQUASALTA

LA CONCESSIONARIA

**MILANO SERRAVALLE**  
**MILANO TANGENZIALI S.p.A.**  
IL DIRETTORE TECNICO  
Dott. Ing. Giuseppe Colombo

Progettista / Progettazioni specialistiche / Validazione

**Milano Serravalle**  
**Engineering S.r.l.**

Descrizione Elaborato  
**STR - PARTE STRUTTURALE E GEOTECNICA**  
**Muro di sostegno - ampliamento carreggiata Nord**  
**MU05**  
*Diaframmi, particolari costruttivi*

REV.	DATA	DESCRIZIONE	REDATTO	VERIFICATO	APPROVATO
A	30/10/2022	EMISSIONE	M. Tomasin	M. Marani	M. Marani
B	03/11/2023	REVISIONE 01	M. Tomasin	M. Marani	M. Marani
C	-	-	-	-	-
D	-	-	-	-	-
E	-	-	-	-	-

Scala	1:50	Codifica Elaborato										
		<b>5023 ESTR084D 0XXMU05XB</b>										
		<table style="width: 100%; text-align: center; font-size: small;"> <tr> <td>Codice</td> <td>Fase</td> <td>Ambito</td> <td>Progressivo</td> <td>Tipo</td> <td>Lotto</td> <td>Zona</td> <td>Opera</td> <td>Tratto</td> <td>Rev.</td> </tr> </table>	Codice	Fase	Ambito	Progressivo	Tipo	Lotto	Zona	Opera	Tratto	Rev.
Codice	Fase	Ambito	Progressivo	Tipo	Lotto	Zona	Opera	Tratto	Rev.			