

NOTE

- Si prescrivono un minimo di 500 di lunghezza di sovrapposizione e lunghezza di ancoraggio sia in caso di buona che di non buona aderenza.

NOTA SULLA PIEGATURA DELLE ARMATURE
(secondo Tabella 11.3.Ib del D.M. 17/01/2018)

Diametro del mandrino di piegatura delle barre d'armatura per c.a.:

- 40	per	$\phi < 12$
- 50	per	$12 \leq \phi \leq 16$
- 60	per	$16 < \phi \leq 25$
- 100	per	$25 < \phi \leq 40$

TR02
SCALA 1:500
PLANIMETRIA DI INQUADRAMENTO

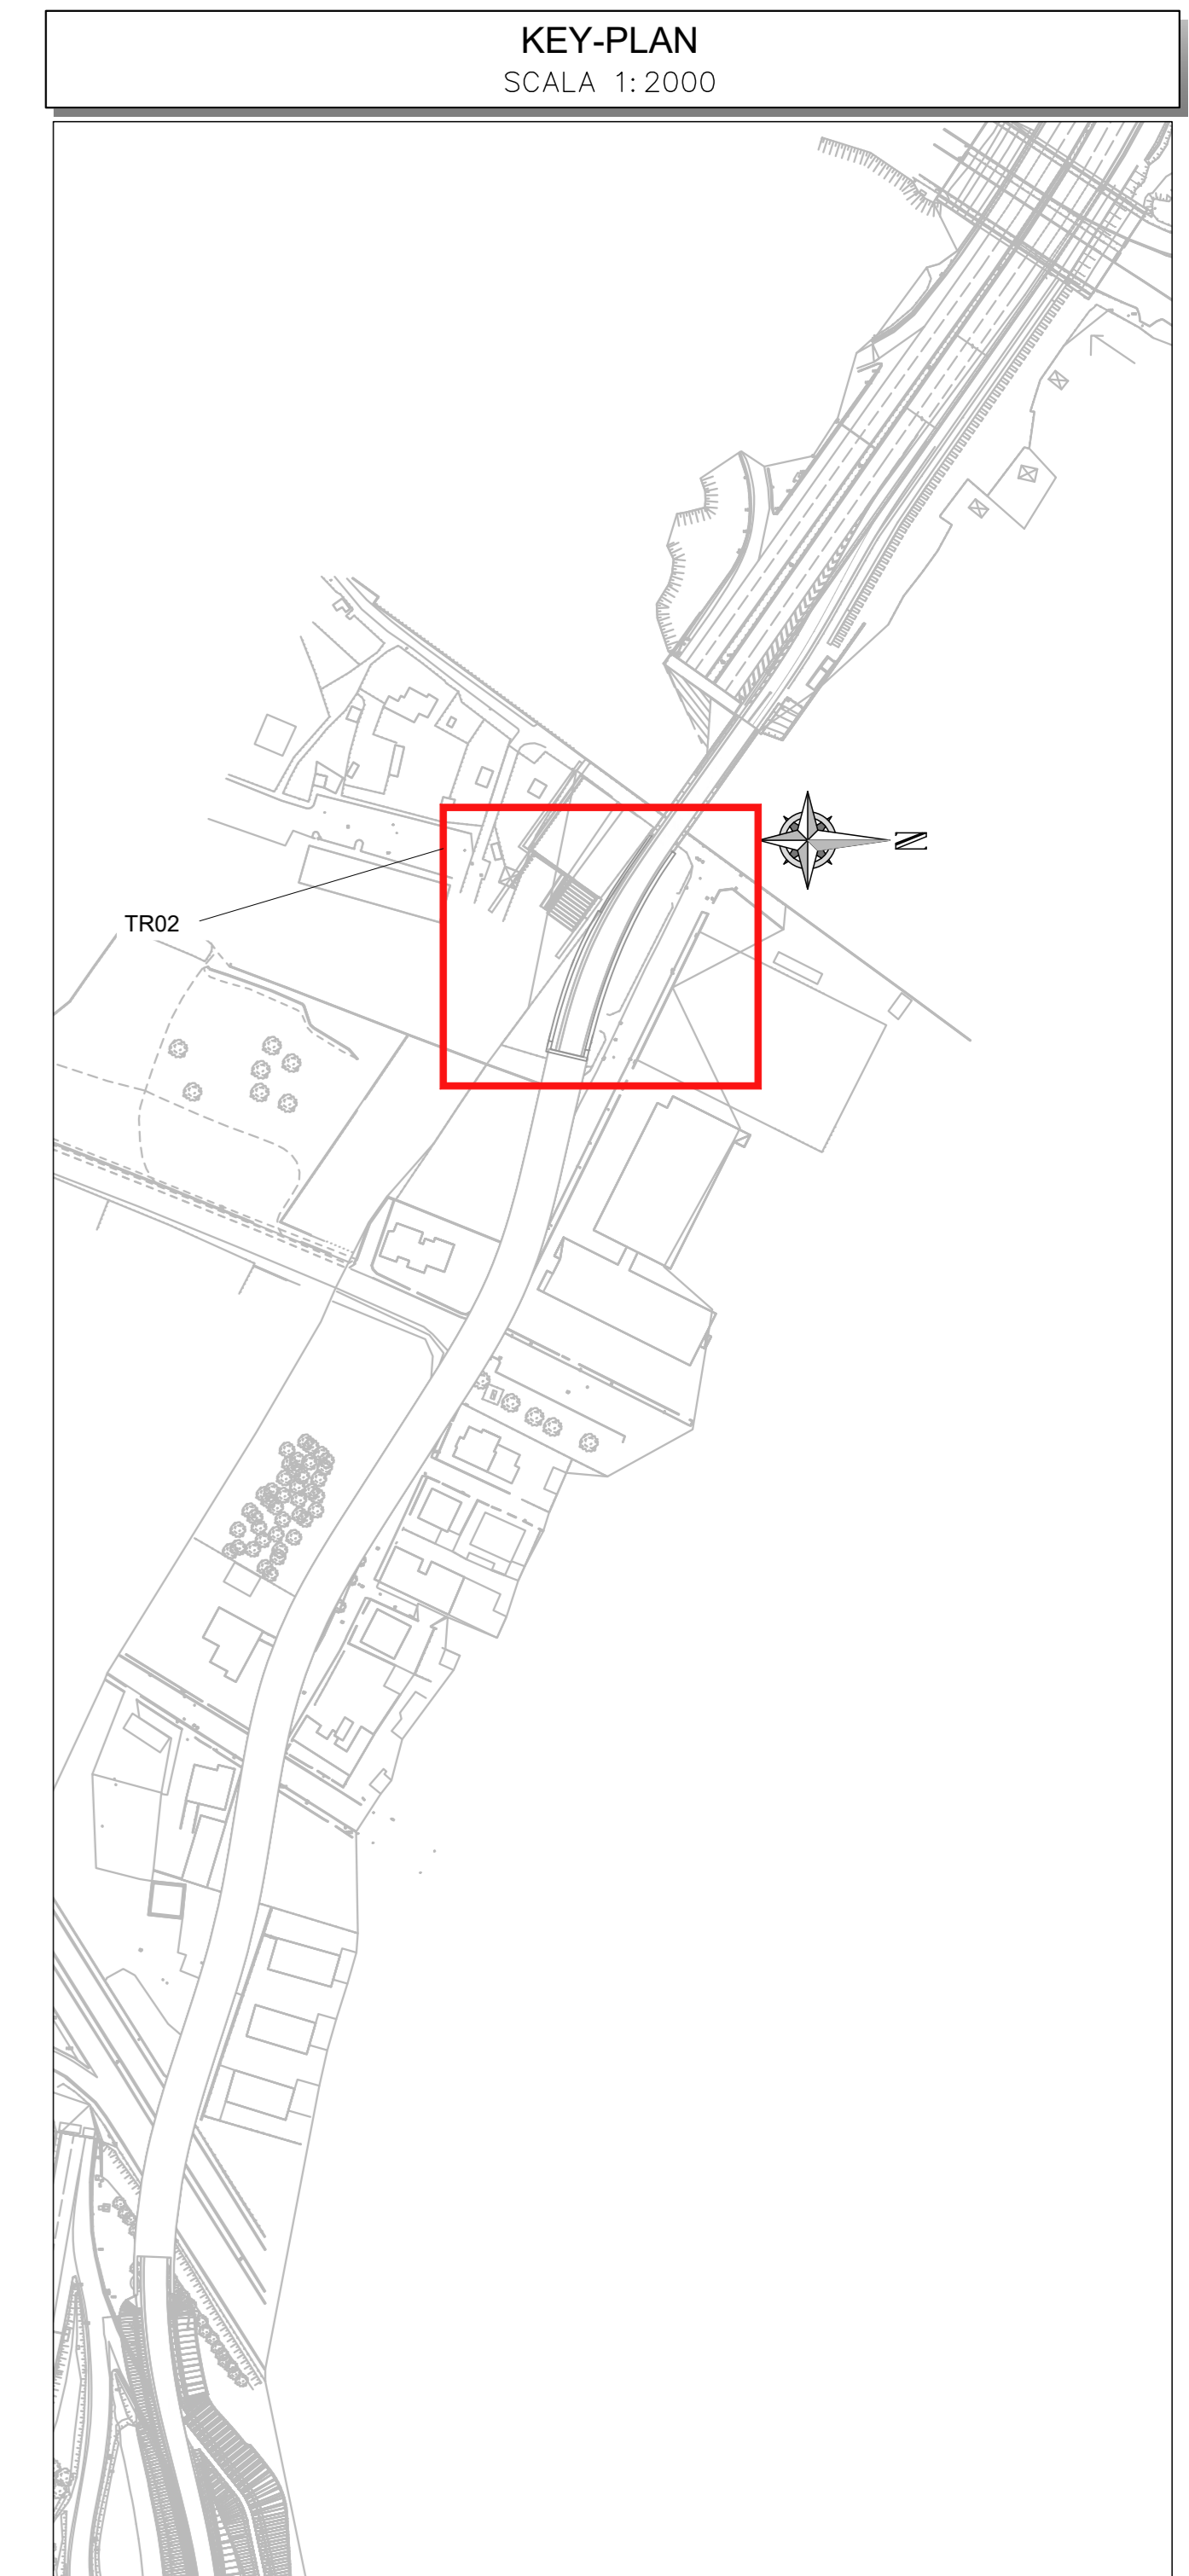


TABELLA MATERIALI

TRINCEA: Soletta inferiore, diaframmi, magrone, cordolo

- Classe di resistenza C35/45
- Classe di resistenza (Magrone) C12/15
- Classe di esposizione XD3
- Max rapporto acqua/cemento 0,45
- Copriferro netto (Diaframmi) 75mm
- Copriferro netto (Solette) 50mm
- Dim. massima aggregato (Diaframmi) 32mm
- Dim. massima aggregato (Solette) 24mm

BARRE DI ARMATURA: Soletta inferiore, diaframmi

- Classe di resistenza B450C

IMPERMEABILIZZAZIONE:

- Guaina in PVC (impermeabilizzazione in galleria)
- Tessuto non tessuto 200g/mq

Milano Serravalle
Milano Tangenziali S.p.A.

Tronco **A52 - TANGENZIALE NORD DI MILANO**

Oggetto
Potenziamento interconnessione A52-A4 ramo di svincolo tra A4 dir. Torino e A52 dir. Rho e svincolo Monza S.Alessandro - Opera connessa Olimpiadi 2026

Fase progettuale
PROGETTO ESECUTIVO

LA CONCEDENTE

LA CONCESSIONARIA

Progettista / Progettazioni specialistiche / Validazione

Descrizione Elaborato
STR - PARTE STRUTTURALE E GEOTECNICA
Trincea tratto B galleria
TR02
Planimetria di inquadramento

REV.	DATA	DESCRIZIONE	REDATTO	VERIFICATO	APPROVATO
A	30/09/22	DISSEGNO	St. Tomasi	St. Meani	St. Meani
B	10/09/23	AGGIORNAMENTO CON INTRAZIONI CALIBRATA ESISTENTE	St. Tomasi	St. Meani	St. Meani
C	01/10/23	REVISIONE DI	St. Tomasi	St. Meani	St. Meani
D	-	-	-	-	-
E	-	-	-	-	-

Scala 1:500

Codifica Elaborato

5	0	2	3	E	S	T	R	0	8	9	P	O	X	X	T	R	0	2	X	C
Codice	Area	Area	Area	Progettazione	Titolo	Libro	Zona	Opera	Tratto	Plan.										

IL PRESENTE DOCUMENTO NON PUO' ESSERE COPIATO, RIPRODOTTO O TRANSMESSE PUBBLICAMENTE IN TUTTA O IN PARTE, SENZA IL CONSENSO SCRITTO DELLA MILANO SERRAVALLE MILANO TANGENZIALI S.P.A. UNO IL RILEVATO NON AUTORIZZATO SARA' PROSECUITO A NORMA DI LEGGE. THIS DOCUMENT MAY NOT BE COPIED, REPRODUCED OR PUBLISHED, EITHER IN PART OR IN ITS ENTIRETY, WITHOUT THE WRITTEN PERMISSION OF MILANO SERRAVALLE MILANO TANGENZIALI S.P.A. UNAUTHORIZED USE WILL BE PROSECUTED BY LAW.