

NOTE

- Si prescrivono un minimo di 50φ di lunghezza di sovrapposizione e lunghezza di ancoraggio sia in caso di buona che di non buona aderenza.

NOTA SULLA PIEGATURA DELLE ARMATURE (secondo Tabella 11.3.lb del D.M. 17/01/2018)

Diametro del mandrino di piegatura delle barre d'armatura per c.a.:

- 4φ per $\phi < 12$
- 5φ per $12 \leq \phi \leq 16$
- 8φ per $16 < \phi \leq 25$
- 10φ per $25 < \phi \leq 40$

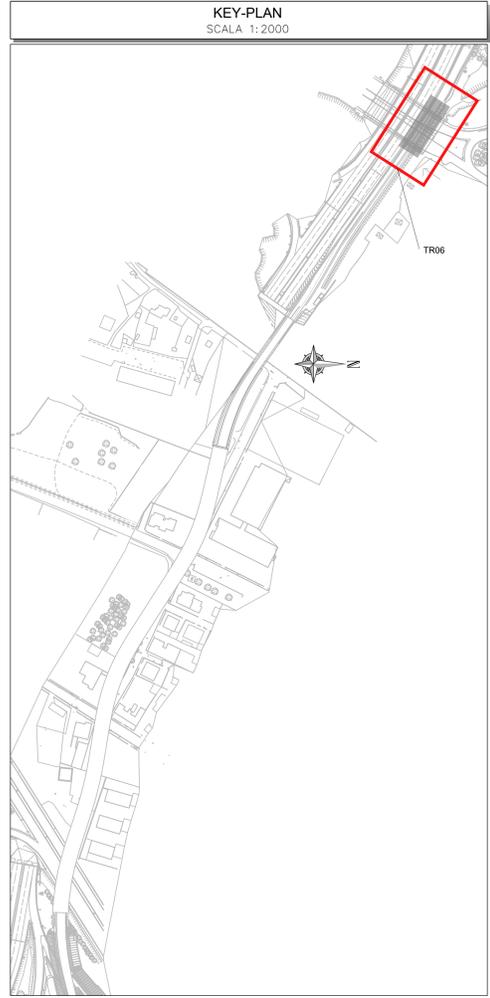


TABELLA MATERIALI

PARATIA DI MICROPALI	
- Classe di resistenza cls	C25/30
- Classe di resistenza acciaio	S355
- Classe di resistenza acciaio tiranti	S355
CORDOLO PARATIA:	
- Classe di resistenza cls	C35/45
- Classe di esposizione	XD3
- Max rapporto acqua/cemento	0,45
- Dim. massima aggregato	24mm
- Copriferro netto	55mm
BARRE DI ARMATURA:	
- Classe di resistenza	B450C

LEGENDA

Q.I.M.= QUOTA IMPOSTA MICROPALI

Milano Serravalle
Milano Tangenziali S.p.A.

Tronco **A52 - TANGENZIALE NORD DI MILANO**

Oggetto
Potenziamento interconnessione A52-A4 ramo di svincolo tra A4 dir. Torino e A52 dir. Rho e svincolo Monza S.Alessandro - Opera connessa Olimpiadi 2026

Fase progettuale
PROGETTO ESECUTIVO

LA CONCEDENTE
Ministero delle Infrastrutture e dei Trasporti
DIREZIONE REGIONALE DELLE OPERE PUBBLICHE DELLA LOMBARDIA
DIREZIONE REGIONALE DELLE OPERE PUBBLICHE DELLA LOMBARDIA

LA CONCESSIONARIA
Milano Serravalle
Milano Tangenziali S.p.A.
IL DIRETTORE TECNICO
Doc. Ing. Giuseppe Colombo

Progettista / Progettazioni specialistiche / Validazione
Milano Serravalle Engineering S.r.l.

Descrizione Elaborato
STR - PARTE STRUTTURALE E GEOTECNICA
Trincea asse principale
TR06
Pianta scavi e tracciamento

REV.	DATA	DESCRIZIONE	REDATTO	VERIFICATO	APPROVATO
A	20/02/22	DISINIZIONE	M. Toscani	M. Meani	M. Meani
B	02/11/2022	REVISIONE 01	M. Toscani	M. Meani	M. Meani
C	-	-	-	-	-
D	-	-	-	-	-
E	-	-	-	-	-

Scala 1:50 - 1:100

Codifica Elaborato

5	0	2	3	E	S	T	R	1	0	6	T	O	X	X	T	R	0	6	X	B
Codice	Area	Tratto	Avviso	Progetto	Titolo	Libro	Zona	Opera	Tratto	Area										

IL PRESENTE DOCUMENTO NON PUO' ESSERE COPIATO, RIPRODOTTO O ALTRIMENTI PUBBLICATO IN TUTTI O IN PARTE, SENZA IL CONSENSO SCritto DELLA MILANO SERRAVALLE MILANO TANGENZIALI S.P.A. UNO QUALSIASI ALTRIMENTI SARANNO PROSECUITI A NORMA DI LEGGE. THIS DOCUMENT MAY NOT BE COPIED, REPRODUCED OR PUBLISHED, EITHER IN PART OR IN ITS ENTIRETY, WITHOUT THE WRITTEN PERMISSION OF MILANO SERRAVALLE MILANO TANGENZIALI S.P.A. UNLESS OTHERWISE SPECIFIED BY LAW.