


KEYPLAN

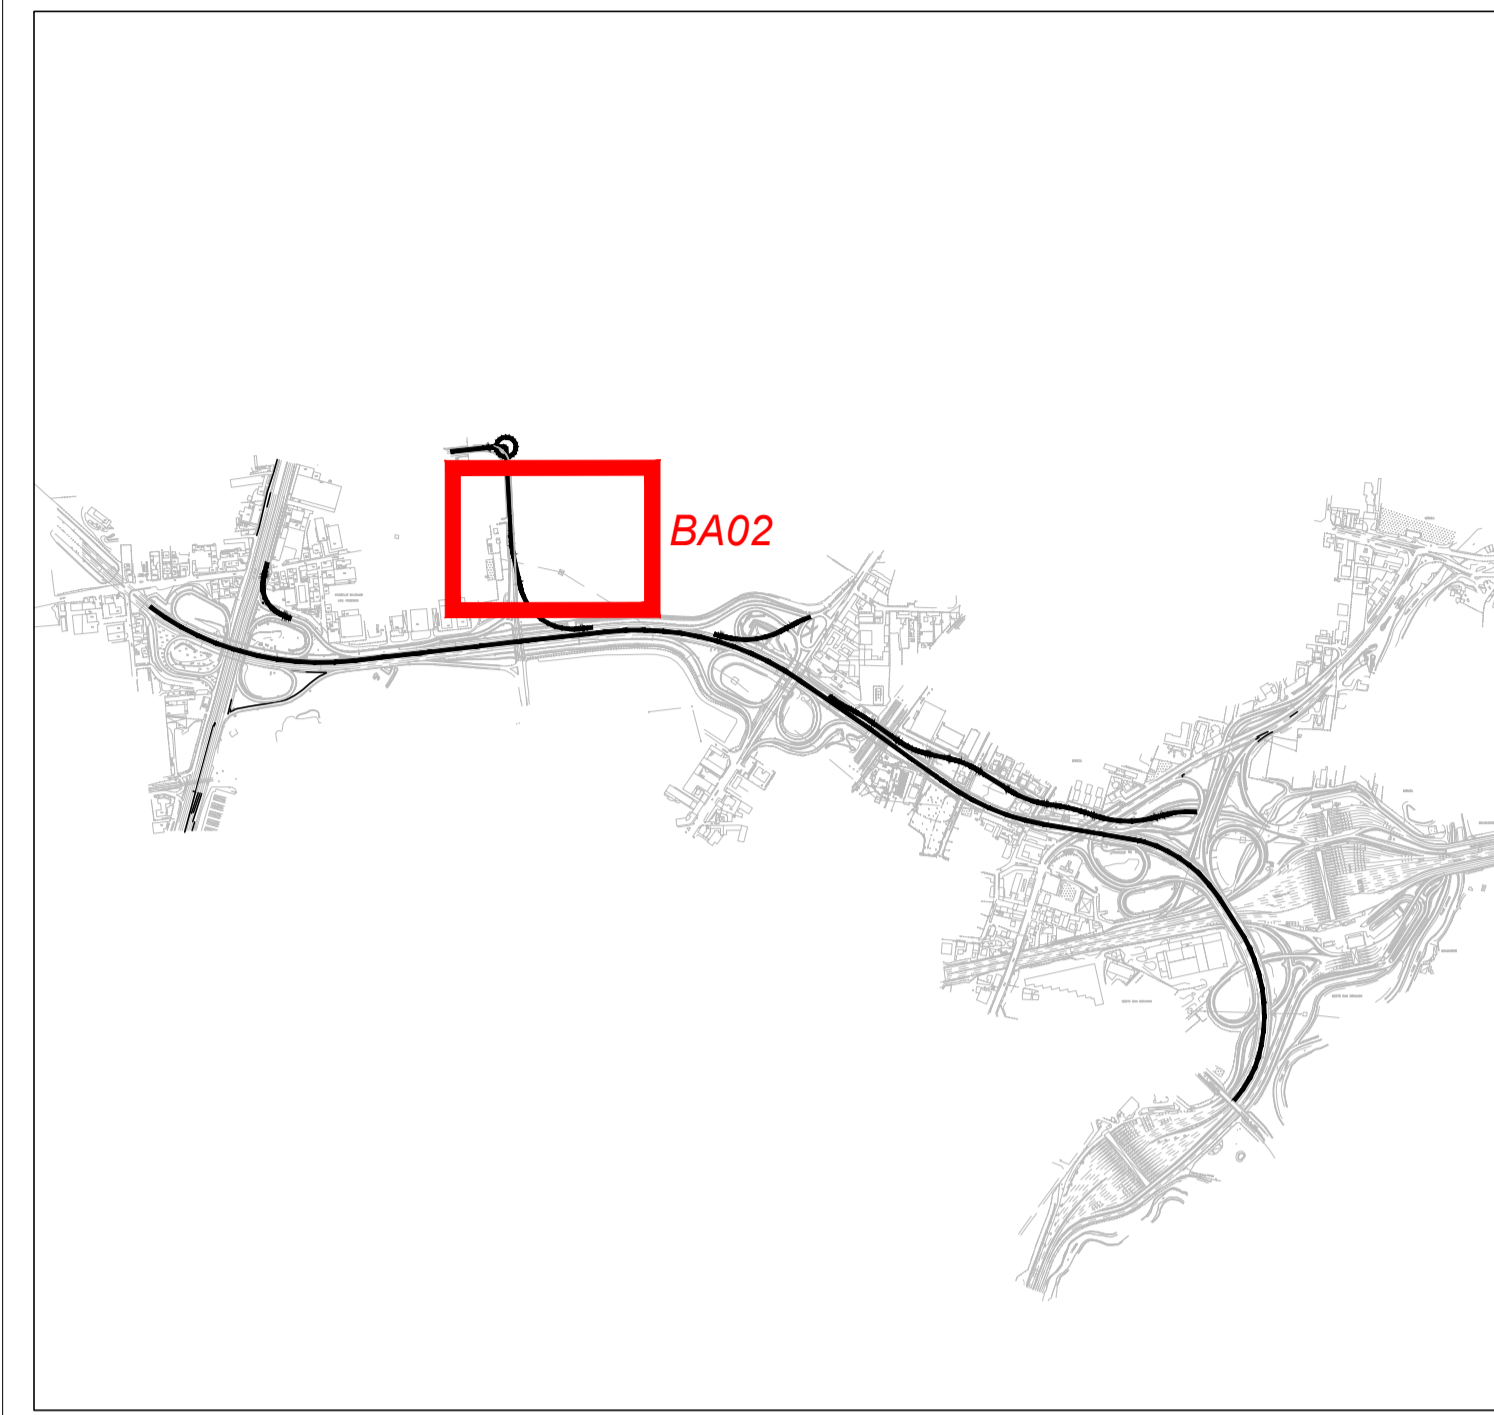

Milano Serravalle
Milano Tangenziali S.p.A.

Tronco **A52 - TANGENZIALE NORD DI MILANO**

Oggetto
Potenziamento interconnessione A52-A4 ramo di svincolo tra A4 dir. Torino e A52 dir. Rho e svincolo Monza S.Alessandro – Opera connessa Olimpiadi 2026

CUP: -

Fase progettuale
PROGETTO ESECUTIVO

<p>LA CONCEDENTE</p> <p>Ministero delle Infrastrutture e dei Trasporti DIPARTIMENTO PER LE INFRASTRUTTURE, GLI AFFARI GENERALI ED IL PERSONALE STRUTTURA DI PROGETTAZIONE E GESTIONE CONCESSIONARIA</p>	<p>LA CONCESSIONARIA</p> <p>MILANO SERRAVALLE MILANO TANGENZIALI S.p.A. IL DIRETTORE TECNICO Dott. Ing. Giuseppe Colombo</p>
--	---

Progettista / Progettazioni specialistiche / Validazione

Milano Serravalle Engineering S.r.l.

Descrizione Elaborato
STR - PARTE STRUTTURALE E GEOTECNICA

-
Planimetria di inquadramento barriere acustiche con fondazioni proprie
Tav. 1 di 1

REV.	DATA	DESCRIZIONE	REDATTO	VERIFICATO	APPROVATO
A	07/02/2023	EMISSIONE	M. Tomasin	M. Tomasin	M. Merani
B	30/11/2023	REVISIONE PER V.A.	M. Tomasin	M. Tomasin	M. Merani
C	-	-	-	-	-
D	-	-	-	-	-
E	-	-	-	-	-

Scala **1:500**

Codifica Elaborato

5	0	2	3	E	S	T	R	1	3	3	P	0	X	X	X	X	X	X	B
Codice			Fase	Ambito		Progressivo		Tipo	Lotto	Zona	Opera			Tratto	Rev.				

IL PRESENTE DOCUMENTO NON POTRA' ESSERE COPIATO, RIPRODOTTO O ALTAMENTE PUBBLICATO, IN TUTTO O IN PARTE, SENZA IL CONSENSO SCRITTO DELLA MILANO SERRAVALLE MILANO TANGENZIALI S.P.A. - CON UTILIZZO NON AUTORIZZATO SARAN PERSECUTATI A MORTE DI LEGGE.
THIS DOCUMENT MAY NOT BE COPIED, REPRODUCED OR PUBLISHED, EITHER IN PART OR IN ITS ENTIRETY, WITHOUT THE WRITTEN PERMISSION OF MILANO SERRAVALLE MILANO TANGENZIALI S.P.A. UNAUTHORIZED USE WILL BE PROSECUTED BY LAW.