




Scala 1:500

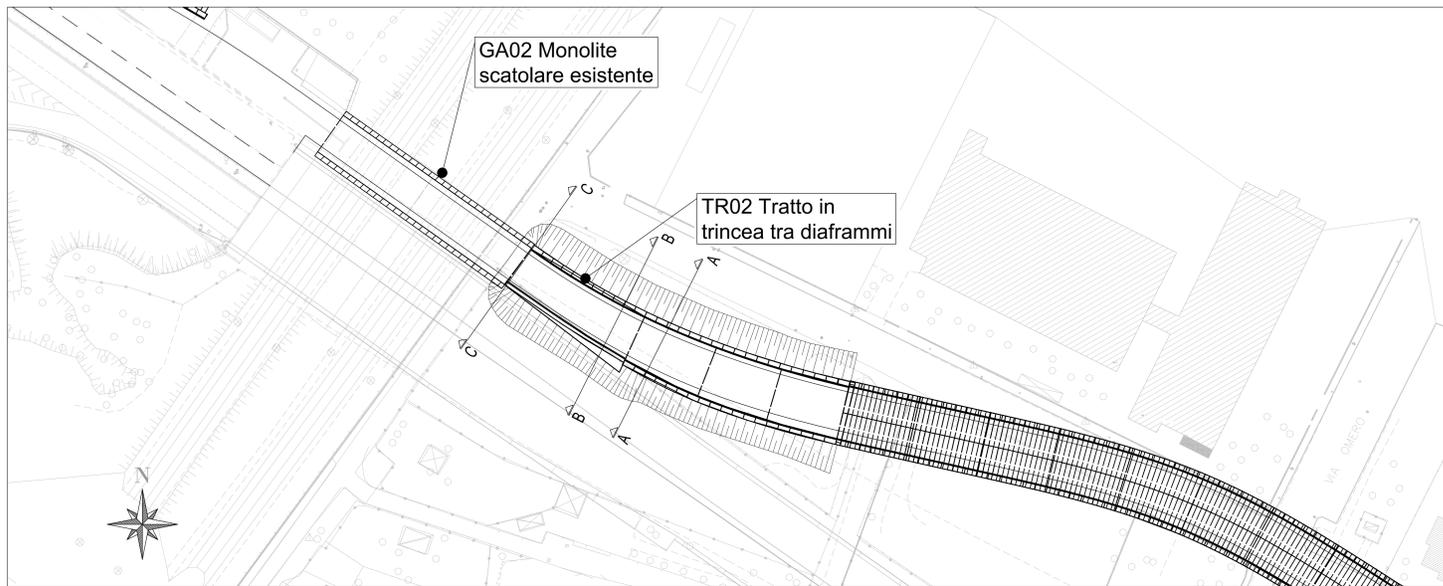

Scala 1:100

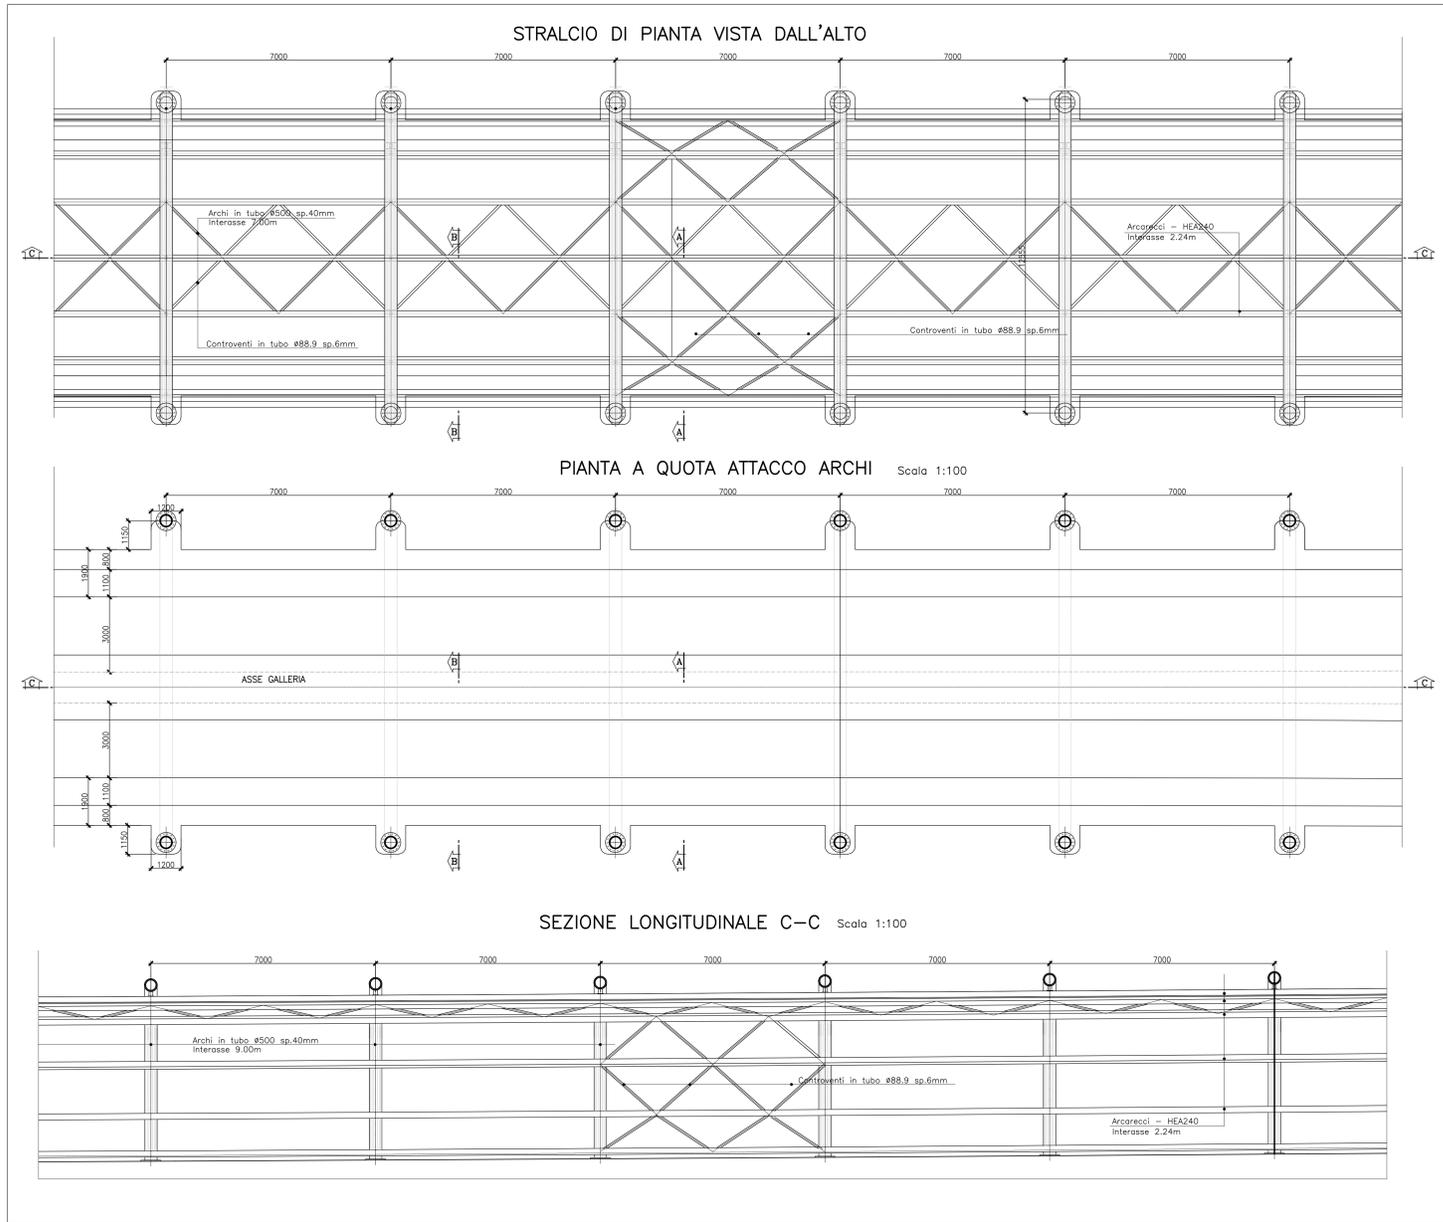

Scala 1:100

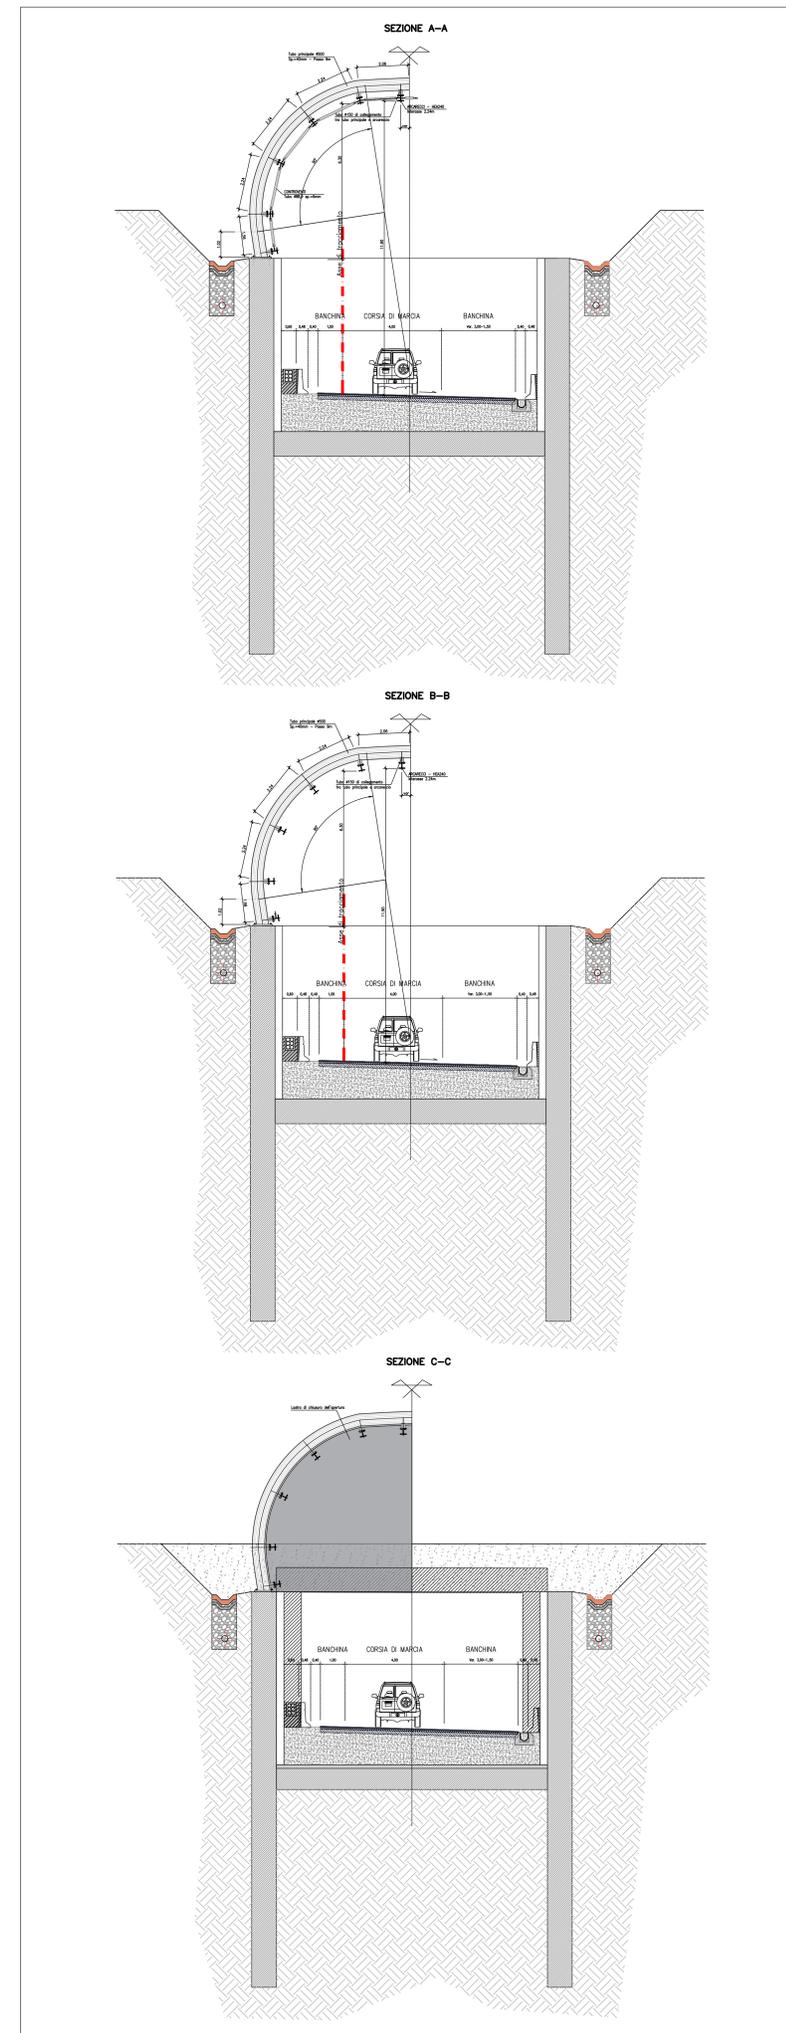

ACCIAIO CARPENTERIA STRUTTURALE:

**Lamiere e profili:** Acciaio con resistenza migliorata alla corrosione atmosferica  $R_{yk} = 355 N/mm^2$  e  $R_{m} = 608 N/mm^2$  caratteristiche meccaniche rispondenti alla EN 10025 come indicato dal D.Min. Infrastrutt. e Trasp. 14-01-2008 e con grado di resilienza adeguato all'elemento considerato.

**Bulloneria:** Secondo UNI EN 20899 - Viti classe 10,9 (UNI 5712) - Dadi classe 10 (UNI 5713) - Rosette in acciaio C50 UNI 10083-2 (HRC 32-40) (UNI 5714)

**Saldature:** Secondo D.M. Infrastrutt. e Trasp. 14-01-2008 Saldature con i procedimenti codificati secondo ISO 4063 e prescrizioni della EN 1011 e EN 29692. Controlli secondo la EN 12062

TRATTAMENTI CARPENTERIA METALLICA CON VERNICI INTUMESCENTI:

• **Superfici esterne esposte:** Ciclo di verniciatura a 3 mani (tabella 26A del Capitolato speciale prestazionale) previa sabbatura al grado SA 2,5.

• **Superfici non direttamente esposte:** Ciclo di verniciatura a 2 mani (tabella 26B del Capitolato speciale prestazionale) previa sabbatura al grado SA 2,5.

Milano Serravalle  
Milano Tangenziali S.p.A.



Tronco A52 - TANGENZIALE NORD DI MILANO

Oggetto: Potenziamento interconnessione A52-A4 ramo di svincolo tra A4 dir. Torino e A52 dir. Rho e svincolo Monza S.Alessandro - Opera connessa Olimpiadi 2026

CUP: D31B2000270001

PROGETTO ESECUTIVO

LA CONCEDENTE



Milano Serravalle Engineering S.r.l.

LA CONCESSIONARIA



Milano Serravalle Engineering S.r.l.

Progettista / Progettazioni specialistiche / Validazione



Descrizione Elaborato  
**STR - PARTE STRUTTURALE E GEOTECNICA**

Tipologico architettonico per copertura grigliata della trincea

REV.	DATA	DESCRIZIONE	REDATTO	VERIFICATO	APPROVATO
A	10/02/23	ESSE	M. Tassinari	M. Serravalle	M. Serravalle
B	-	-	-	-	-
C	-	-	-	-	-
D	-	-	-	-	-
E	-	-	-	-	-

Scala

Codifica Elaborato

5023 ESTR150Z OXXTR02XA1

Il presente documento non può essere copiato, ristampato o altrimenti riprodotto senza permesso scritto dalla Milano Serravalle Milano Tangenziali S.p.A. Ogni ristampa non autorizzata sarà considerata reato e sarà perseguita. Il presente documento non può essere copiato, ristampato o altrimenti riprodotto senza permesso scritto dalla Milano Serravalle Milano Tangenziali S.p.A. Ogni ristampa non autorizzata sarà considerata reato e sarà perseguita.