



PROSPETTO TRACKER

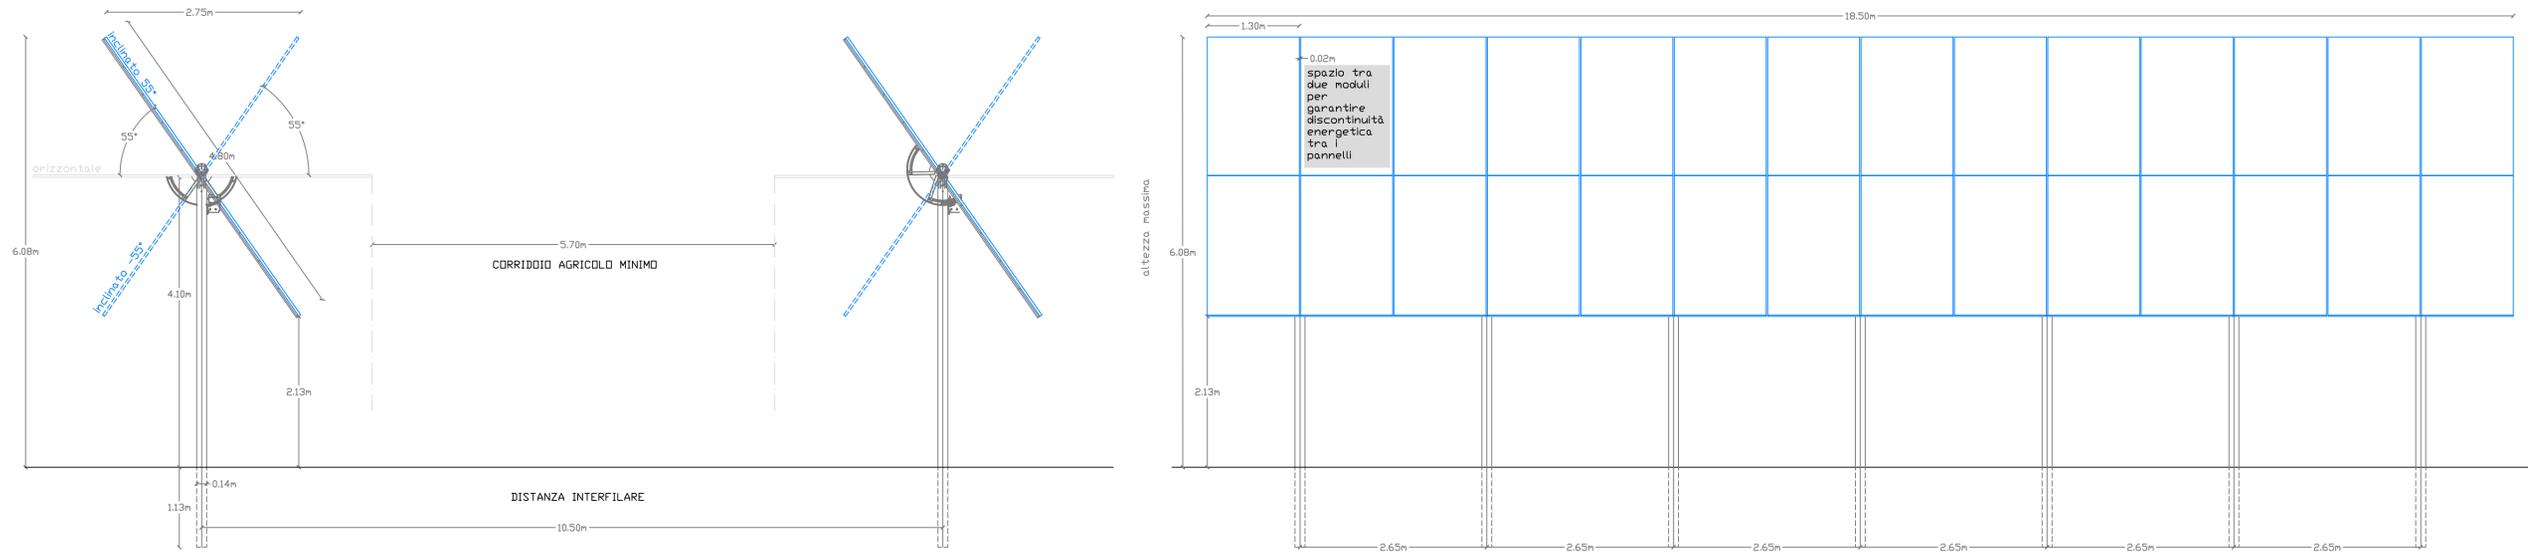

PROSPETTO FISSO

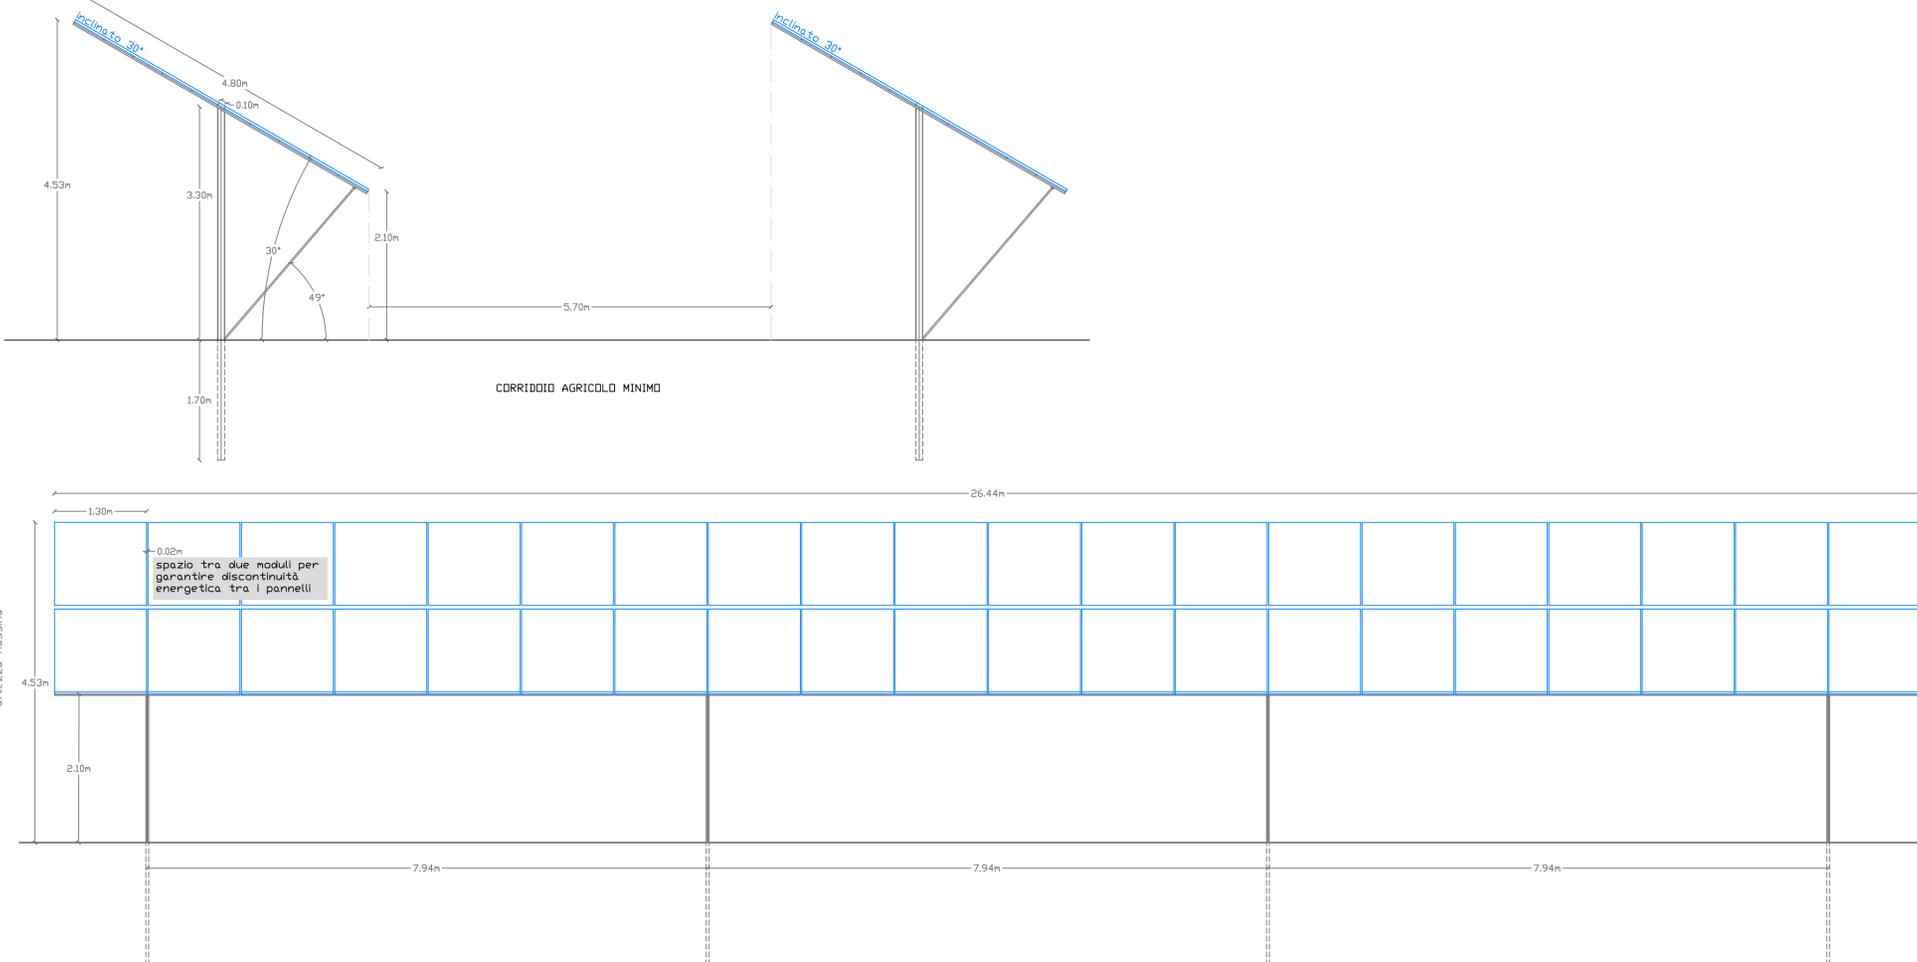






IMPIANTO AGRIVOLTAICO DA 250MWp "CAPOBIANCO"

in agro dei Comuni di Assoro (EN), Raddusa (CT), Enna

PROGETTO DEFINITIVO

PROPRONENTE



CAPOBIANCO srl
 Corso Giacomo Matteotti, 1
 20121 Milano
 P.IVA e C.F. 12684270965
 C.C.I.A.A. Milano - REA MI-2678645
 srl.capobianco@pec.it

DIRETTORE TECNICO

ing. Giuliano Trentini

PROGETTAZIONE



BIOS IS s.r.l.
 Via La Marmora, 51
 50121 Firenze
 P.IVA e C.F. 06393070484
 C.C.I.A.A. Firenze - REA FI-624950
 bios-is@pec.it

DIRETTORE TECNICO

ing. Giuliano Trentini

TITOLO ELABORATO		NUMERO ELABORATO	
CARATTERISTICA DIMENSIONALI INSTALLAZIONE PANNELLI FV		04.02.02.07	
FOGLIO	FORMATO		
1/1	DWG		
SCALA			
1:50			

PROGETTISTI

dott. agr. Giordano Fossi
 ing. Marcello Cei
 biol. Manrico Benelli

COLLABORATORI

Francesco Leone
 Viola Settesoldi

Revisione	Data	Descrizione	Preparato	Verificato	Approvato
0	26-01-2024	Emesso per progettazione definitiva	LEONE	TRENTINI	TRENTINI