
PLANIMETRIA scala 1:500

UFFICI + DIDATTICA

MAGAZZINO

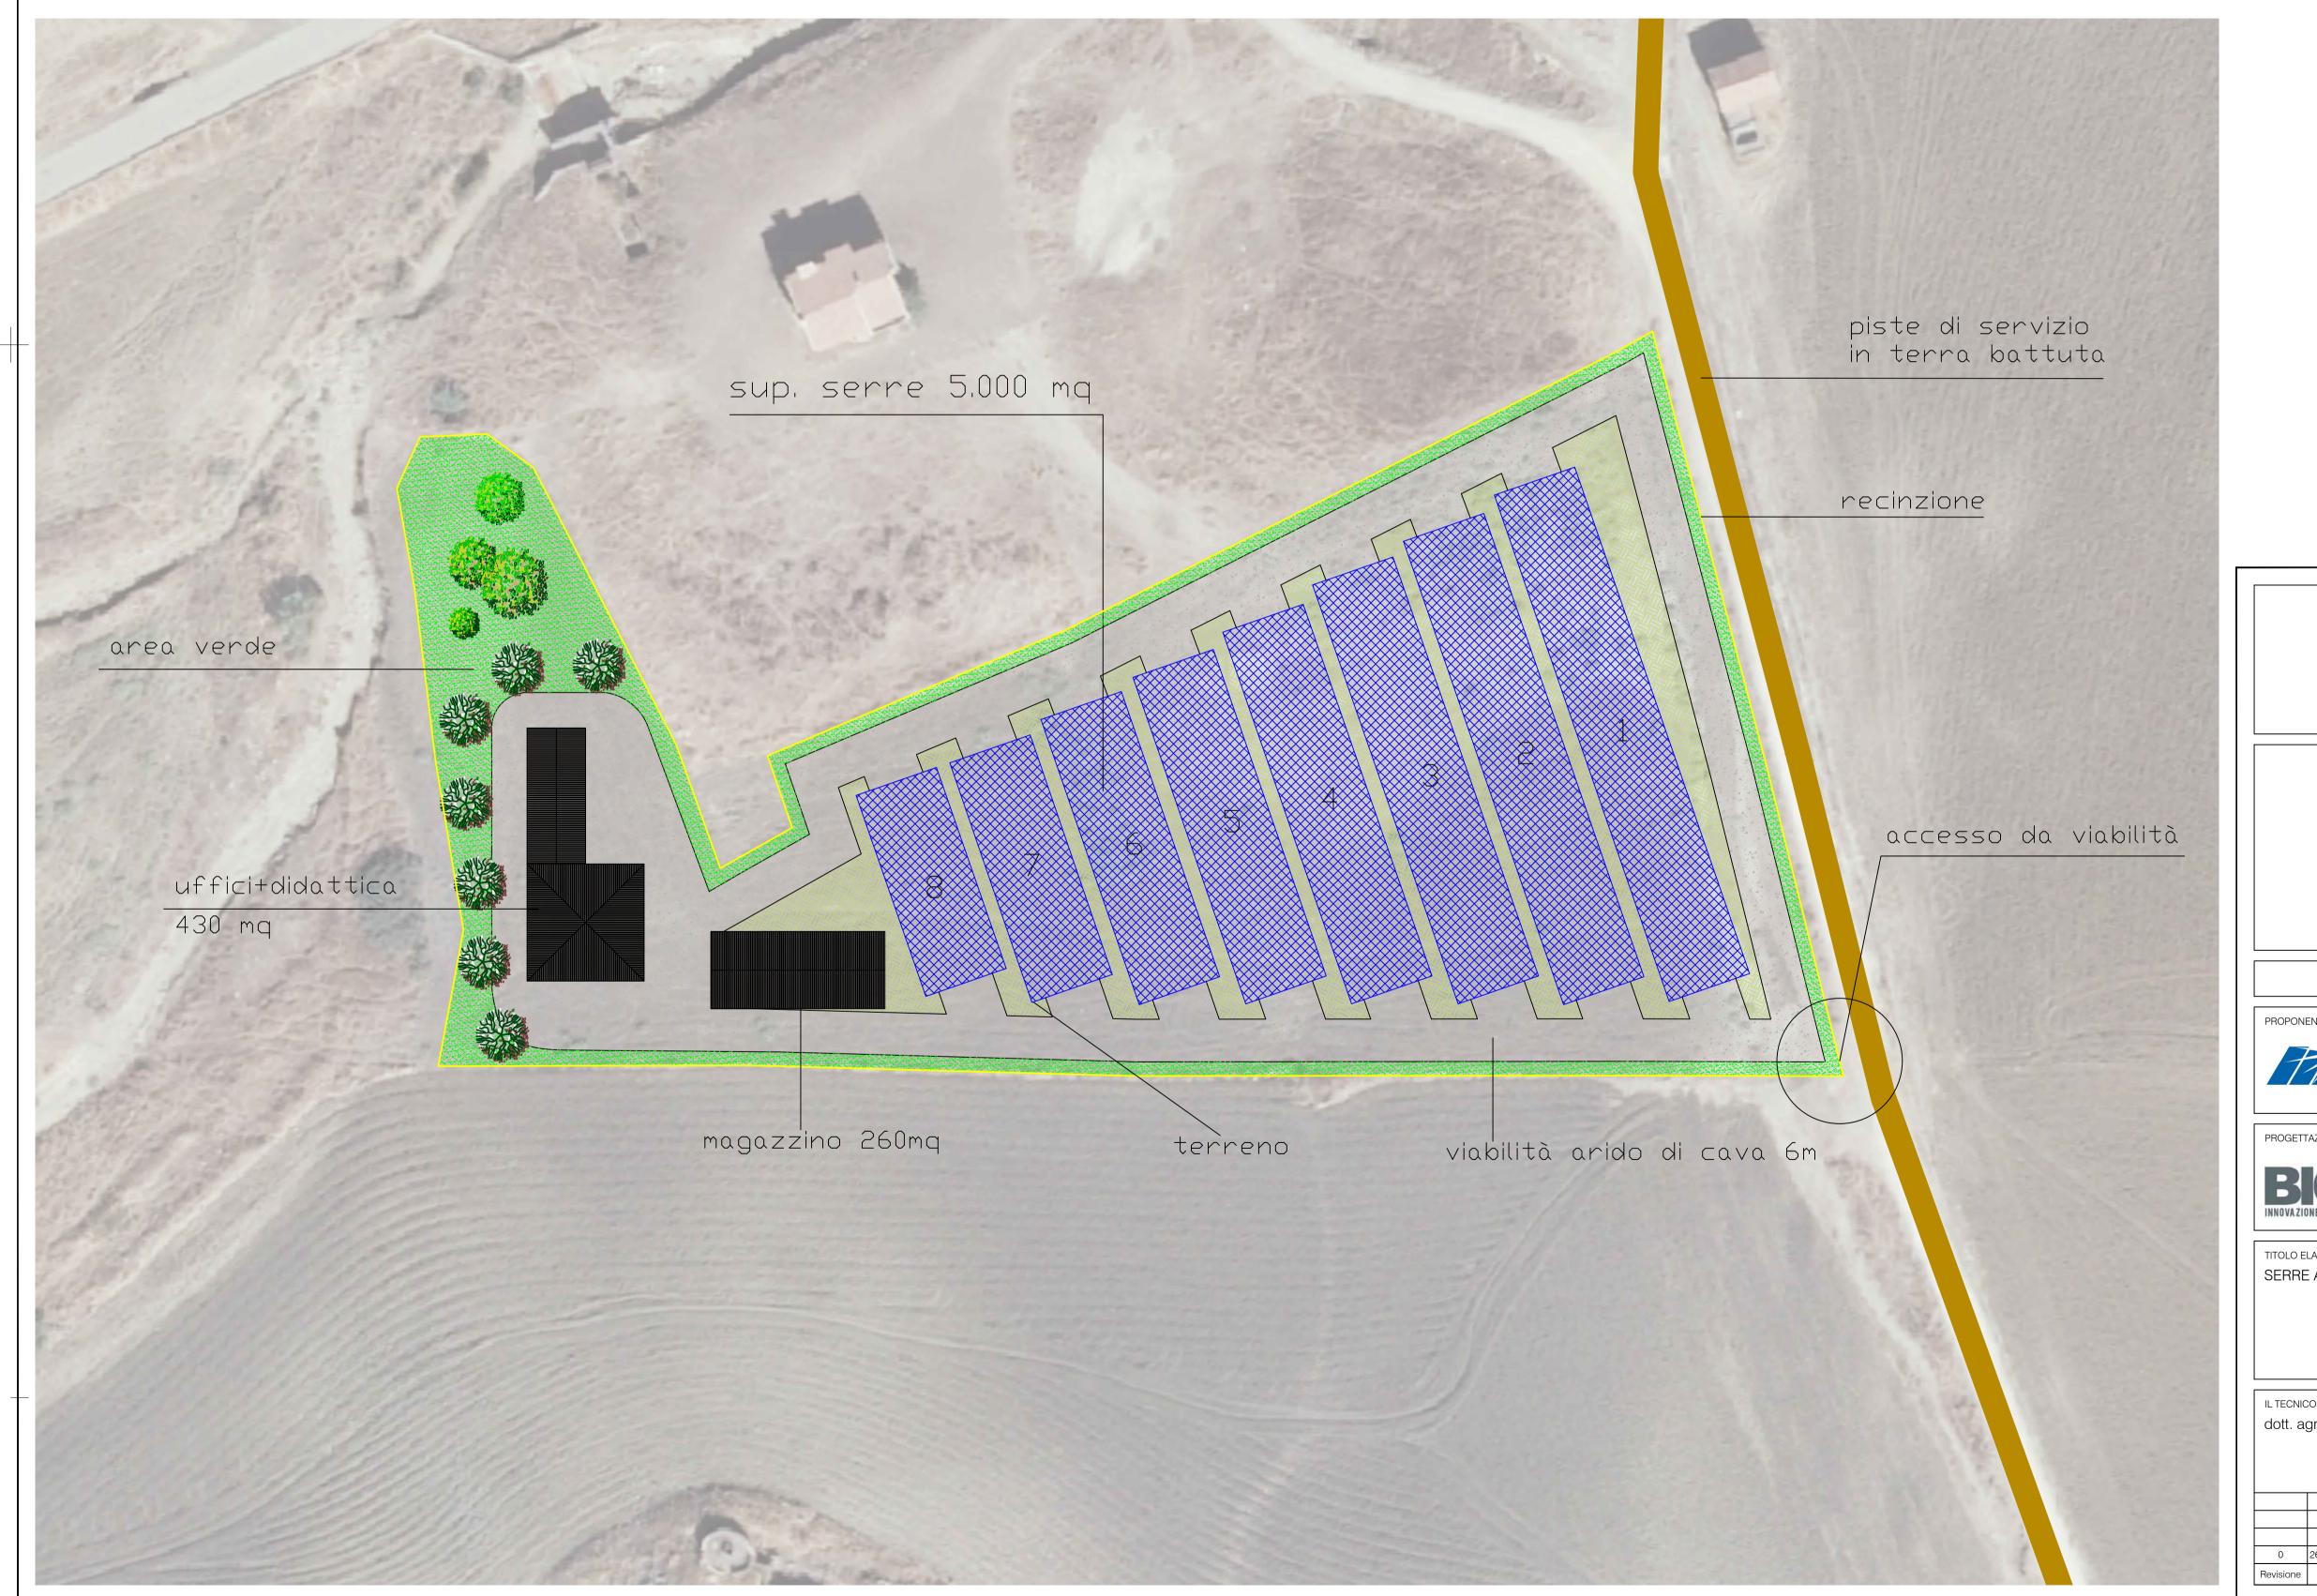









IMPIANTO AGRIVOLTAICO DA 250MWp "CAPOBIANCO"

in agro dei Comuni di Assoro (EN), Raddusa (CT), Enna





BIOS IS S.F.I.
Via La Marmora, 51
50121 Firenze
P.IVA e C.F. 06393070484
C.C.I.A. Firenze – REA FI-624950

ing. Giuliano Trentini

TITOLO ELABORATO
SERRE ACQUAPONICHE

NUMERO ELABORATO
04.02.04

FOGLIO FORMATO
DWG

SCALA
Varie

IL TECNICO
dott. agr. Giordano Fossi

dott. agr. Paolo Armanasco