


- LEGENDA
- Aree di intervento
 - Rete viaria
 - Strada statale
 - Strada provinciale
 - Strada demaniale di varia natura, importanza comunale
 - Strada sterra
 - Strada vicinale
 - Aree cantiere

- LEGENDA
- Accesso al cantiere
 - Cartello di cantiere
 - Area stoccaggio materiali
 - Stoccaggio rifiuti
 - Parcheggio mezzi di cantiere
 - W.C. chimico con lavamani
 - Box di cantiere uso uffici
 - Zona lavaggio pneumatici
 - Betoniera
 - Recinzione di cantiere

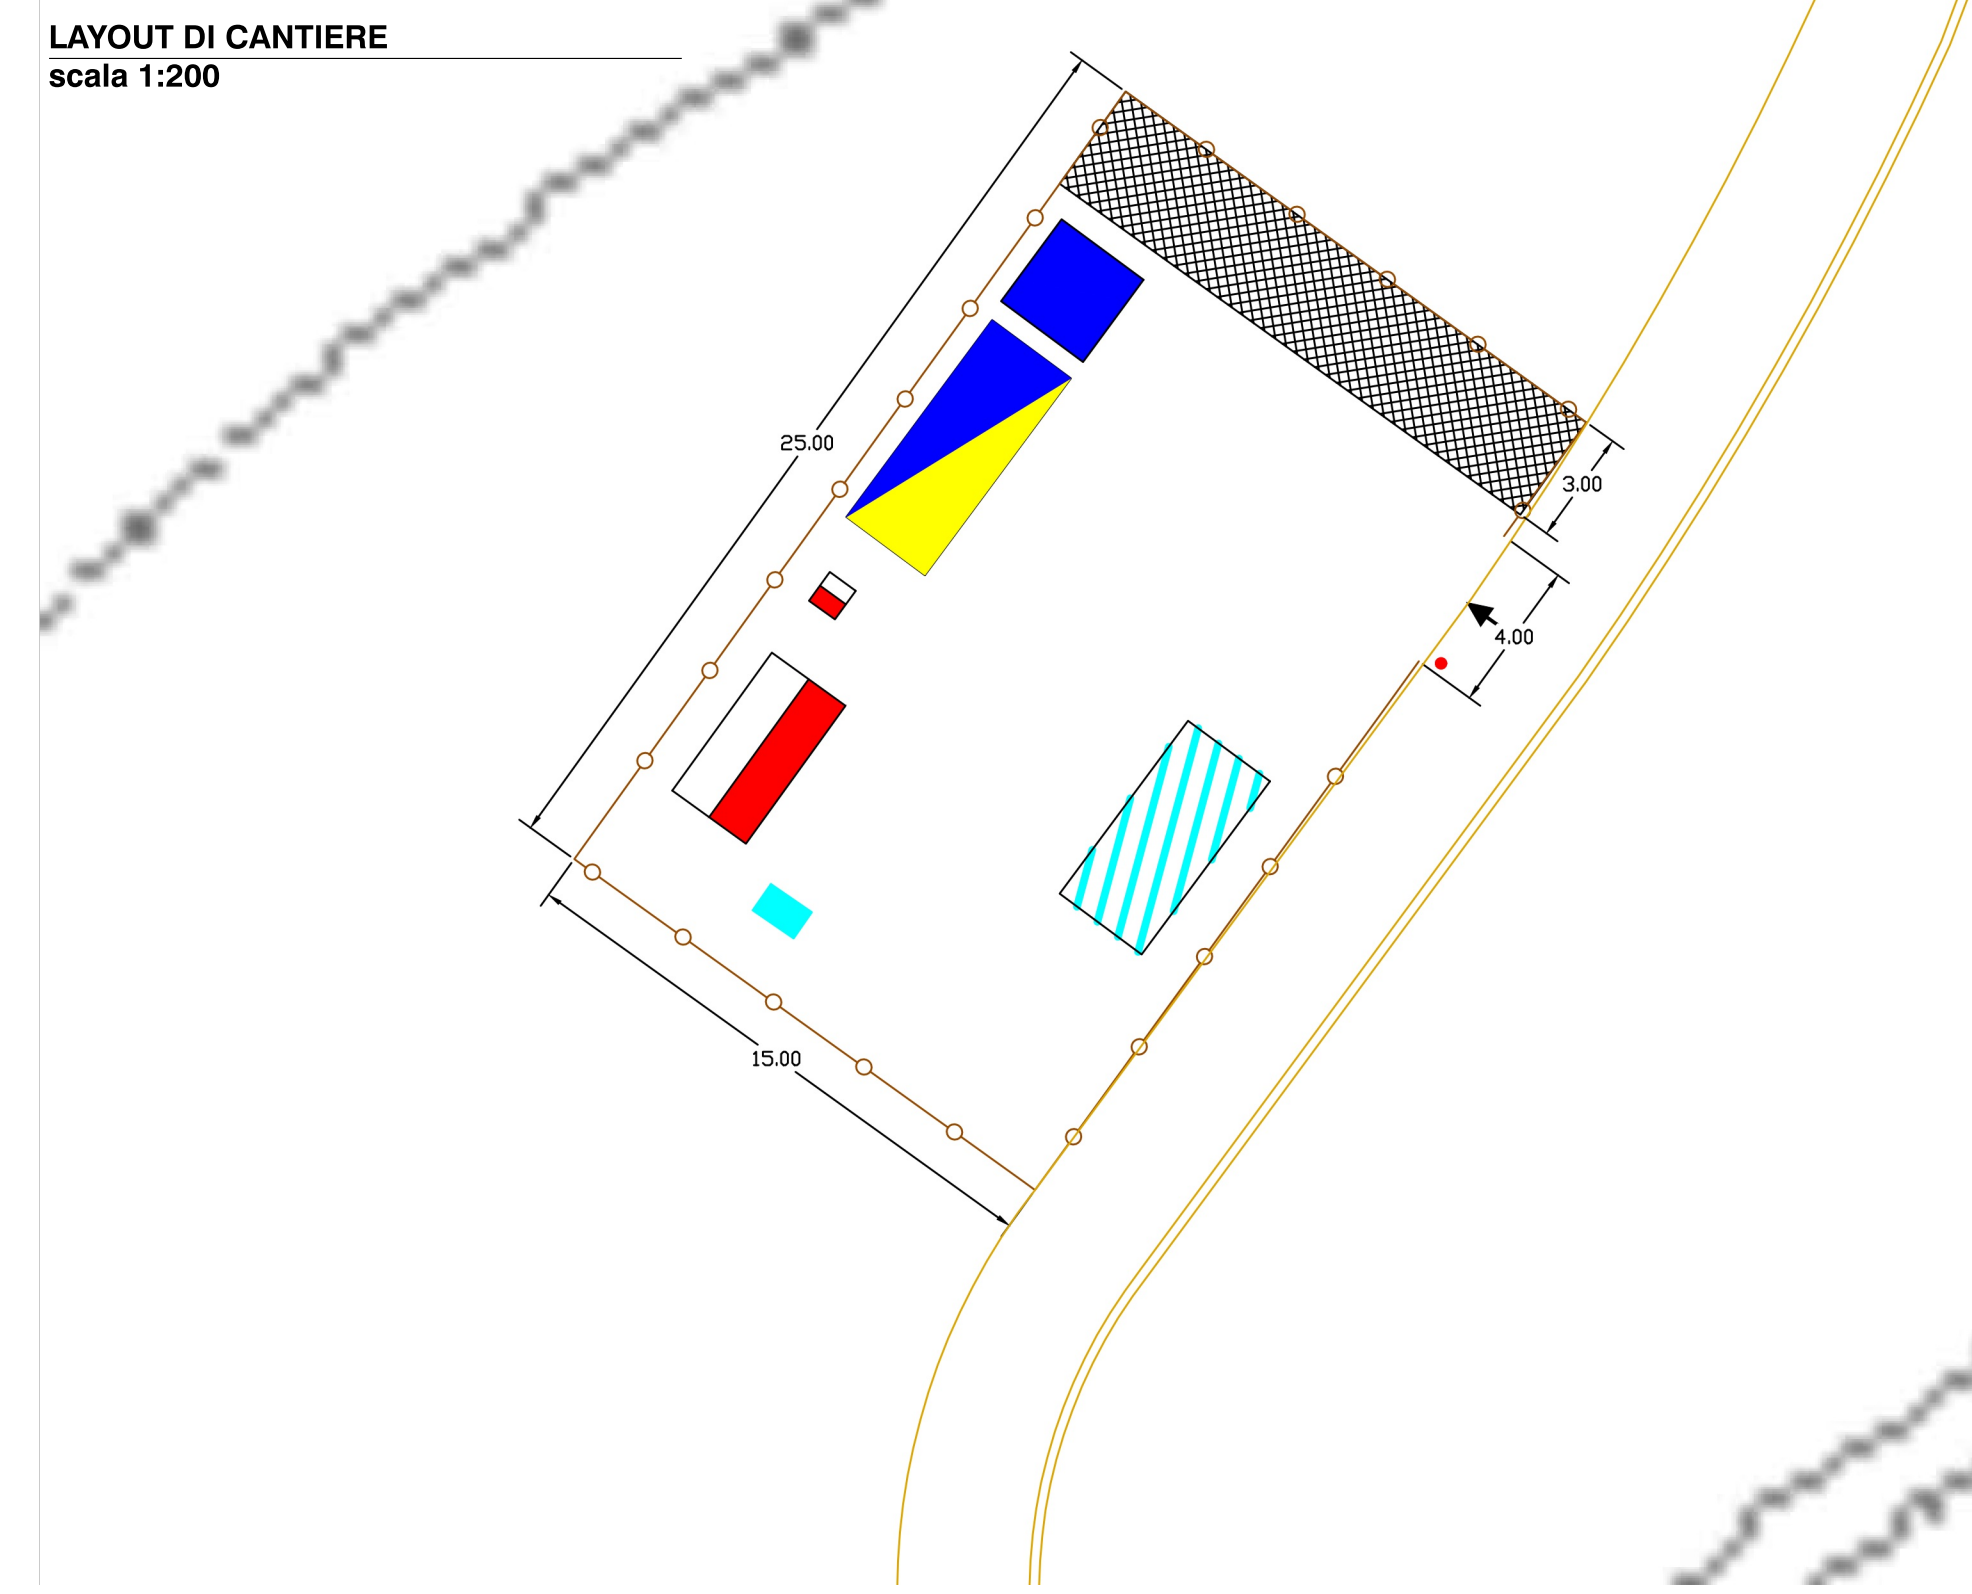

241.6






IMPIANTO AGRIVOLTAICO DA 250MWp
"CAPOBIANCO"
in agro dei Comuni di Assoro (EN), Raddusa (CT), Enna

PROGETTO DEFINITIVO

PROPONENTE: **CAPOBIANCO s.r.l.**
Corso Giacomo Matteotti, 1
20121 Milano
P.IVA e C.F. 12684270965
C.C.I.A.A. Milano - REA MI-2678645
srl.capobianco@pec.it

PROGETTAZIONE: **BIOS IS s.r.l.**
Via La Marmorata, 51
50121 Firenze
P.IVA e C.F. 06393070484
C.C.I.A.A. Firenze - REA FI-624950
bios-is@pec.it

DIRETTORE TECNICO: **ing. Giuliano Trentini**

TITOLO ELABORATO		NUMERO ELABORATO	
AREE DI CANTIERE		04.02.06	
FOGLIO	FORMATO		
1/1	QGIS		
SCALA			
1:15'000			

I TECNICI		COLLABORATORI	
dott. agr. Giordano Fossi		Francesco Leone	

0	30-11-2023	Emesso per progettazione definitiva	LEONE	TRENTINI	TRENTINI
Revisione	Data	Descrizione	Preparato	Verificato	Approvato