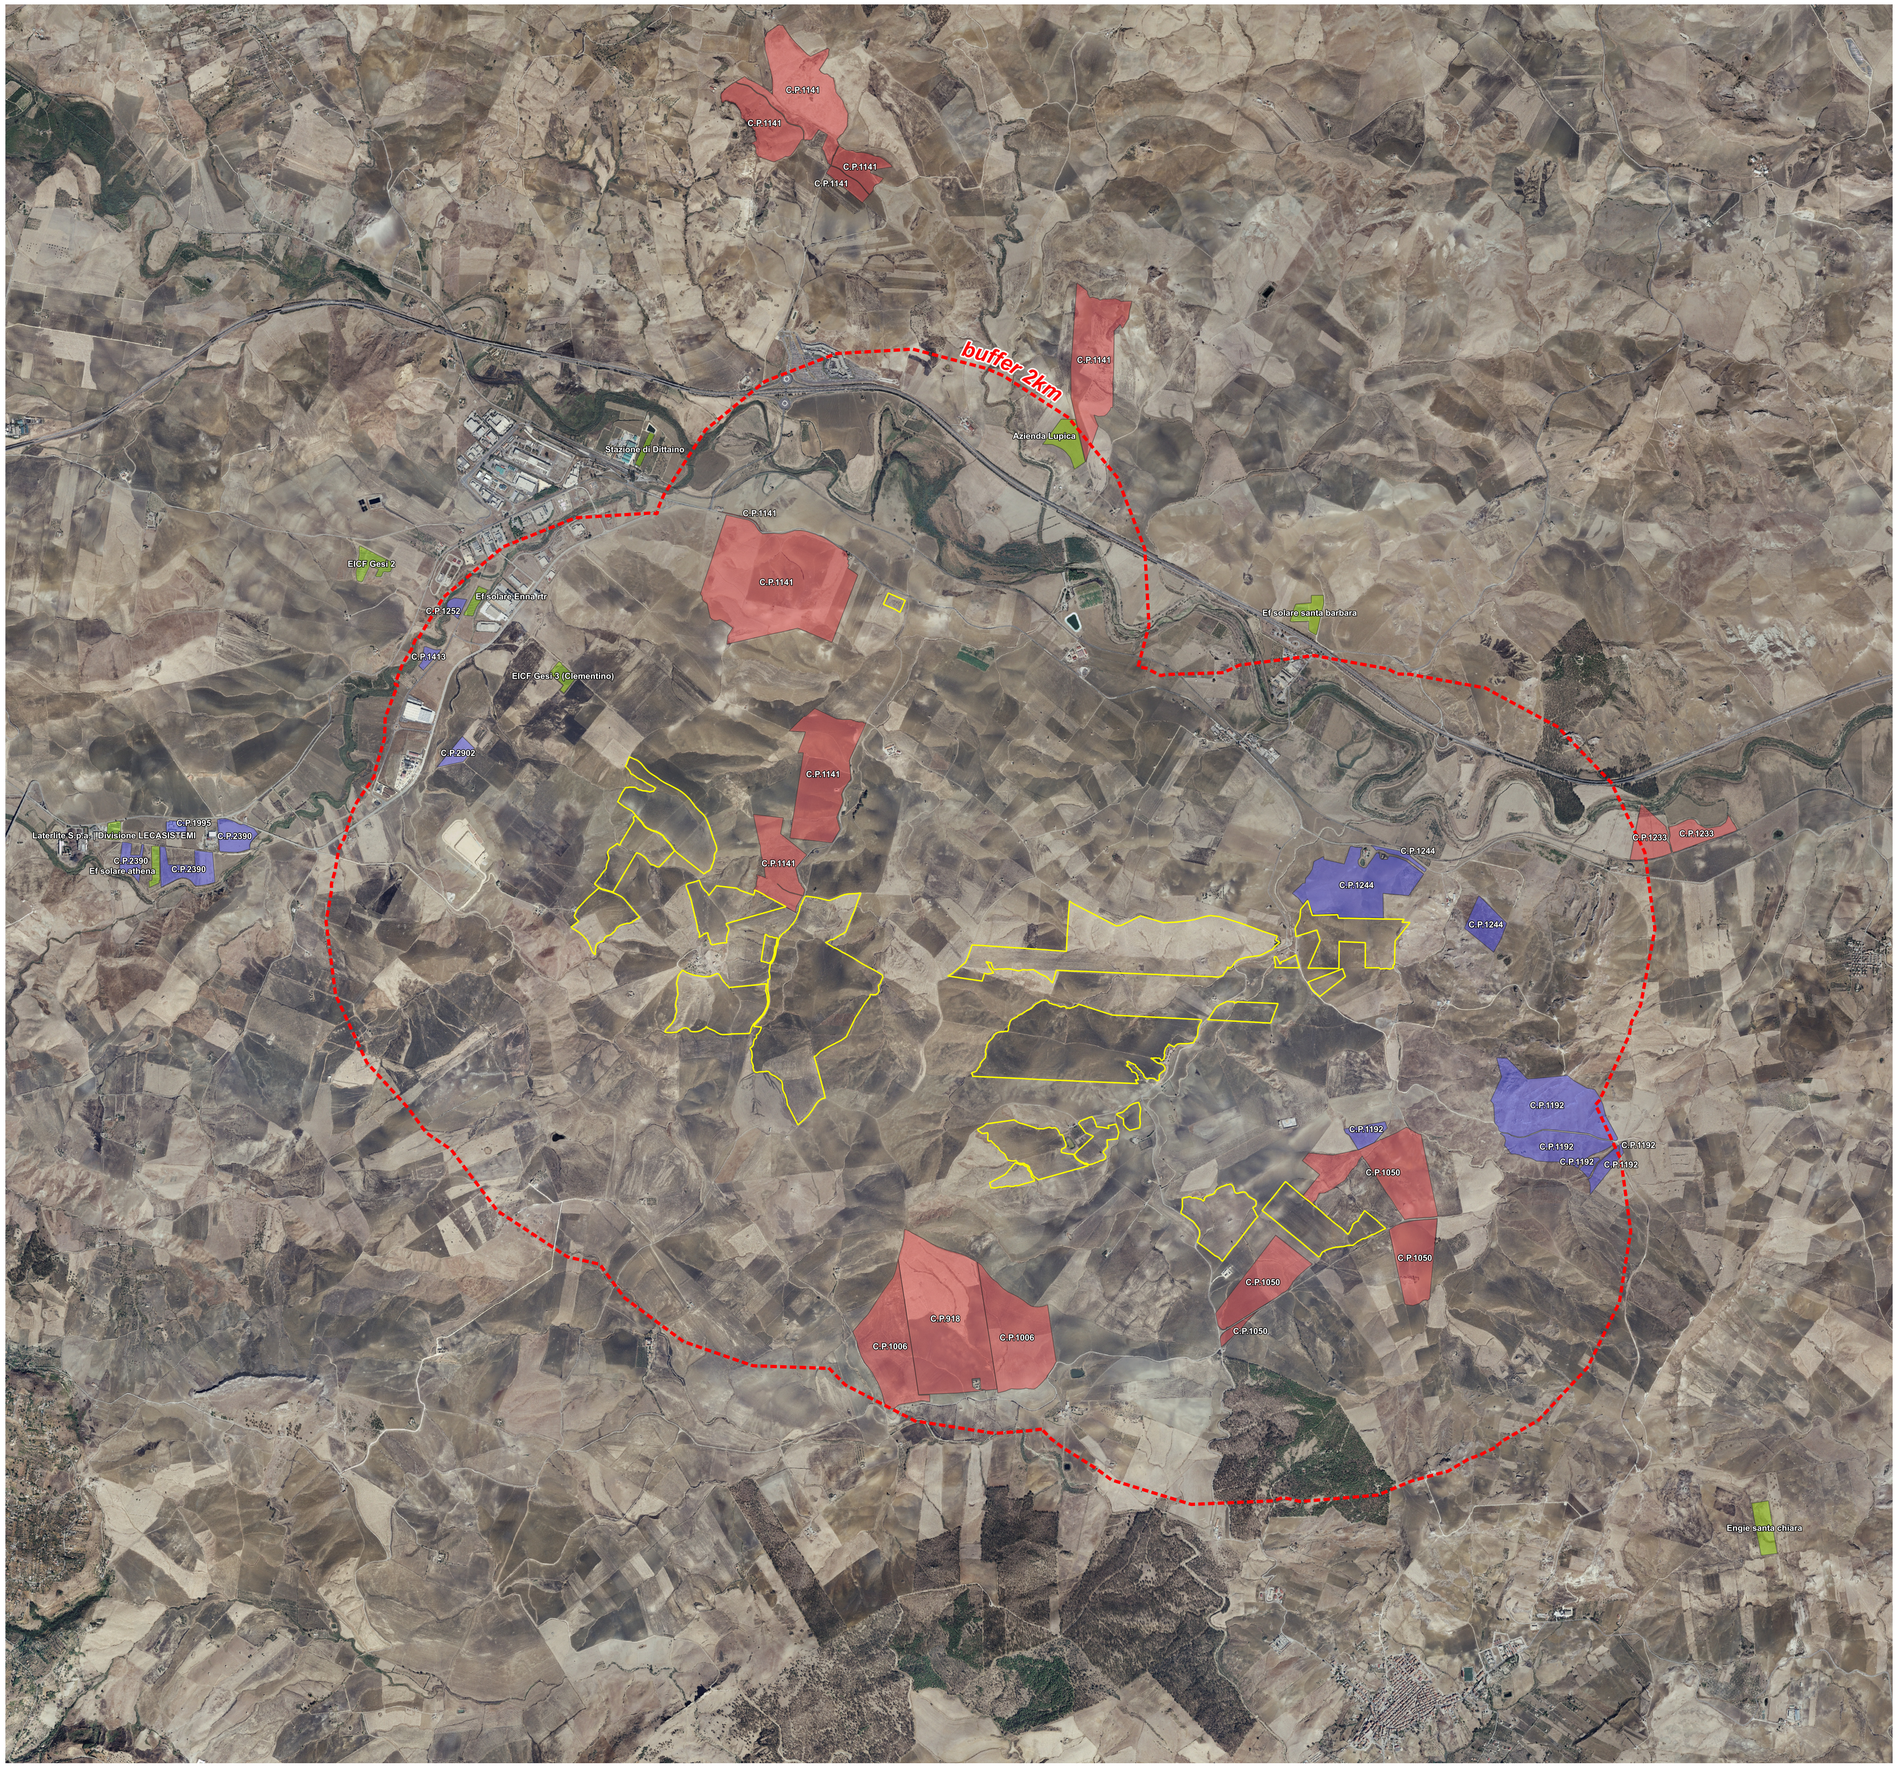

LEGENDA

- Perimetro impianto
- Buffer progetto

Altri progetti di fotovoltaici

- PAUR
- VIA NAZIONALE
- Impianti esistenti

Elenco progetti con procedura PAUR (regionale) o VIA (nazionale)

PROPONENTE	TIPOLOGIA	PROCEDURA	AREA (HA)
IBVI11 s.r.l.	PAUR	1141	270,03
BAS ITALY SESTA SRL	PAUR	1050	85,28
ASI-A S.R.L.	PAUR	918	76,43
ASI A S.R.L.	PAUR	1006	73,35
ITS Turpino srl	VIA	1192	67,56
ITS Turpino srl	VIA	1244	47,36
BLUSOLAR ENNA 1 SR	VIA	2390	19,40
RAMACCA SRL	PAUR	1233	17,84
AMBIENS S.R.L.	VIA	2902	3,27
PROGITEC	VIA	1995	1,76
ENERGY EFFICIENCY CONSULTING SRL	VIA	1252	1,69
Solar Energy Quindici Srl	VIA	1413	1,54

Elenco altri impianti fotovoltaici esistenti nell'area

DENOMINAZIONE	AREA (HA)
Ef solare santa barbara	4,88
Azienda Lupica	6,82
EICF Gesi 2	4,49
Laterlite S.p.a. | Divisione LECASISTEMI	1,59
Ef solare athena	2,13
Ef solare Enna rtr	1,81
Engie santa chiara	5,98
EICF Gesi 3 (Clementino)	2,49
Stazione di Dittaino	1,27

Firmato digitalmente da: Benelli Manrico
Firmato il 09/02/2024 10:03
Seriale Certificato: 2703227
Valido dal 01/09/2023 al 01/09/2026
InfoCamere Qualified Electronic Signature CA

REGIONE SICILIA | Comune di Assoro Provincia di Enna | Comune di Raddusa Provincia di Catania | Comune di Enna

IMPIANTO AGRIVOLTAICO DA 250MWp "CAPOBIANCO"

in agro dei Comuni di Assoro (EN), Raddusa (CT), Enna

PROGETTO DEFINITIVO

PROPONENTE

CAPOBIANCO Srl

CAPOBIANCO s.r.l.
Corso Giacomo Matteotti, 1
20121 Milano
P.IVA e C.F. 12684270965
C.C.I.A. Milano – REA MI-2678645
srl.capobianco@pec.it

Giuliano Trentini
09.02.2024
14:55:43
GMT+01:00

PROGETTAZIONE

BIOS IS INNOVAZIONE - SOSTENIBILITÀ

BIOS IS s.r.l.
Via La Marmora, 51
50121 Firenze
P.IVA e C.F. 06393070484
C.C.I.A. Firenze – REA FI-624950
bios-is@pec.it

DIRETTORE TECNICO
ing. Giuliano Trentini

TITOLO ELABORATO	NUMERO ELABORATO	
MAPPA DEGLI IMPATTI CUMULATIVI	**05.05**	
	FOGLIO: 1/1	FORMATO: QGIS
	SCALA: 1:25'000	

PROGETTISTI
dott. agr. Giordano Fossi
ing. Marcello Cei
biol. Manrico Benelli

Firmato digitalmente da: GIORDANO FOSSI
Data: 09/02/2024 13:55:32

COLLABORATORI
Francesco Leone
Viola Settesoldi

Revisione	Data	Descrizione	Preparato	Verificato	Approvato
0	26-01-2024	Emesso per progettazione definitiva	LEONE	BENELLI	TRENTINI