

LEGENDA

- Cantiere secondario con area a disposizione per stoccaggio e deposito (S)
- Cantiere base (B)
- Impianto di frantumazione e betonaggio (FB)
- Impianto di prefabbricazione conci (PR)
- Aree di stoccaggio (ST)
- Cantieri imbocchi (I)


- Viabilità di cantiere su S.S.77
- - - Deviazione S.S. n° 77
- Viabilità in corrispondenza dell'asse di progetto
- Viabilità principale esistente idonea
- Viabilità principale esistente da adeguare
- Viabilità secondaria esistente da adeguare
- Viabilità secondaria da realizzare
- Tratti di viabilità definitiva per manutenzioni

- Tracciato di progetto
- Limiti comunali

VEGETAZIONE, FLORA e FAUNA

- Monitoraggio fauna vertebrata (A.O.,P.O.) e Rilevamento collisione fauna (P.O.)
- ▲ F1 Monitoraggio faunistico di tombini e scatorini (P.O.)
- Monitoraggio soprassuoli forestali e avifauna (A.O.,C.O.,P.O.)
- Monitoraggio soprassuoli presso le aree di cantiere (A.O.,C.O.,P.O.)

QUADRO D'UNIONE

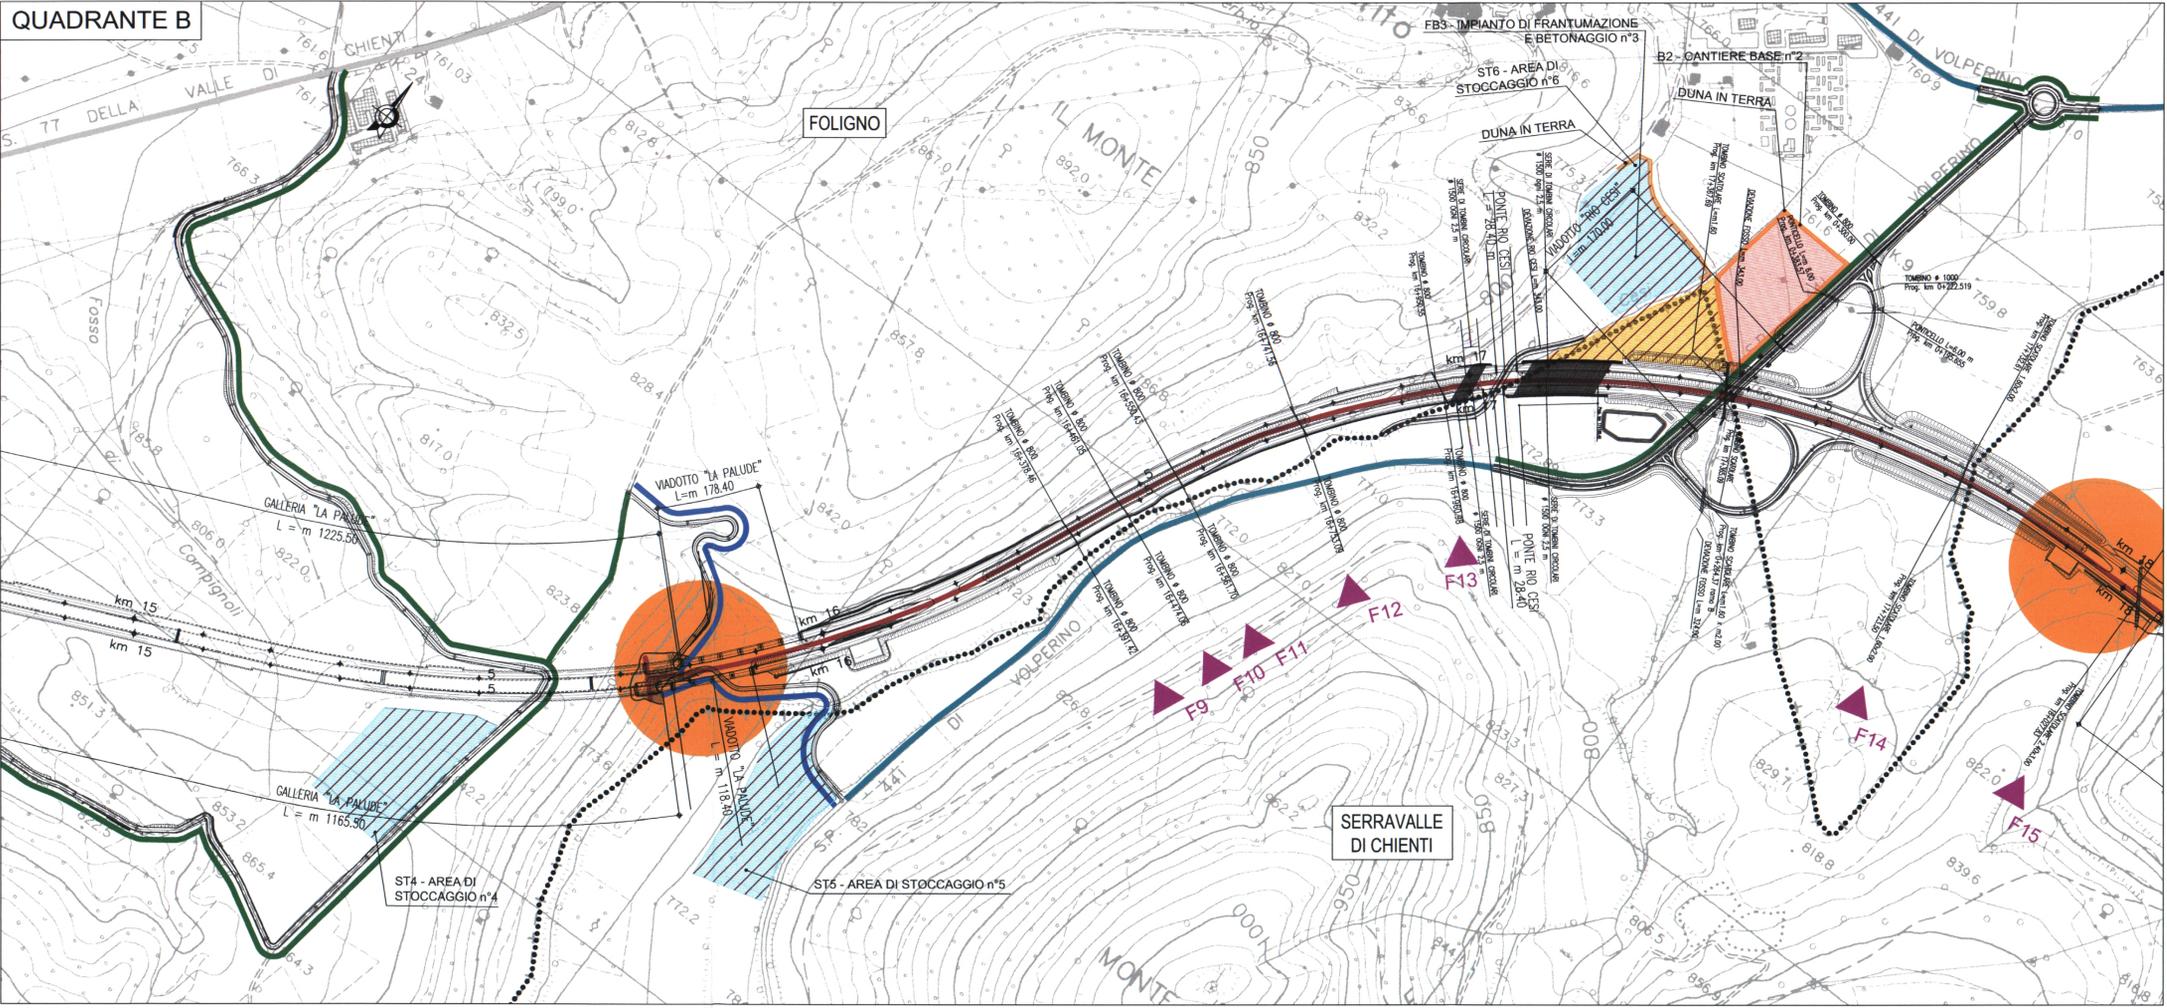

ASSE VIARIO MARCHE-UMBRIA E QUADRILATERO DI PENETRAZIONE INTERNA MAXILOTTO 1

PROGETTO DEFINITIVO

CONTRAENTE GENERALE		IL RESPONSABILE DEL CONTRAENTE GENERALE	
GRUPPO DI PROGETTAZIONE		I RESPONSABILI DI PROGETTO	
ATI: TECHNITAL s.p.a. (mandataria) SCETAURROUTE SICS s.r.l. Società Italiana Consulenza Strade S.I.S. Studio di Ingegneria Stradale s.r.l. SOIL Geologia Geotecnica Opere in sotterraneo Difesa del Territorio INTEGRAZIONE PRESTAZIONI SPECIALISTICHE Dott. Ing. M. Raccosta		Dott. Ing. M. Raccosta Dott. Ing. L. Samama Dott. Ing. T. Di Bari Prof. Ing. A. Bevilacqua Dott. Ing. L. Albert	
IL GEOLOGO		LA DIREZIONE LAVORI	
Dott. Geol. F. Ferrari Ordine dei Geologi Regione del Veneto n° 60		Dott. Ing. L. Albert Ordine Ing. Milano n° A14725	
VISTO:IL RESPONSABILE DEL PROCEDIMENTO	VISTO:IL RESPONSABILE DEL SERVIZIO PROGETTAZIONE	DATA	LA DIREZIONE LAVORI
Dott. Ing. Andrea Simonini			
SUBLOTTO 2.1: S.S. 77 "VAL DI CHIENTI" TRONCO PONTELATRAVE – FOLIGNO TRATTO VALMENOTRE – GALLERIA MUCCIA (esclusa galleria) PIANO DI MONITORAGGIO AMBIENTALE PLANIMETRIA UBICAZIONE PUNTI DI MISURA COMPONENTE VEGETAZIONE, FLORA E FAUNA 2/4			
Codice Unico di Progetto (CUP) F12C03000050010 (Delibera CPE 13/2004)		REVISIONE	FOGLIO
		B	02 04
Scala		1:5.000	

OPERA	DATA	STATO	SERVIZIO	REDAZIONE	DESCRIZIONE	TITOLO	PROG.
L0703A2D	P	GENER00	AMB	PLA	022	B	02 04
D							
C							
B	REVISIONE	20/07/2007	A. Felici	F. P. Pinchera	M. Raccosta		
A	EMISSIONE	15/12/2006	A. Felici	F. P. Pinchera	M. Raccosta		
REV.	DESCRIZIONE	DATA	REDATTO	VERIFICATO	APPROVATO	APPROVATO RESP. TECNICO ANVS	

Codice File: L0703.A2.D.P.GENER.00.AMB.PLA.022B pma_vegetazione.dwg