1-SVILUPPO PLANIMETRICO QUOTATO RECINZIONE IMPIANTO

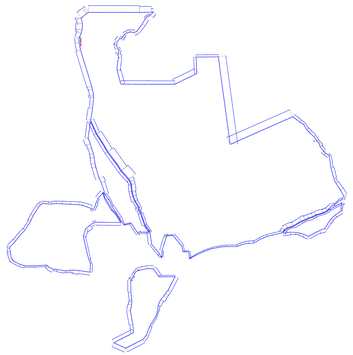

RIEPILOGO SVILUPPO RECINZIONE E STRADE		
	QUOTATURA RECINZIONE COLORE BLU	ml=10 837,23

4-SVILUPPO PLANIMETRICO CONTEGGIO STRUTTURE TRUCKER E NUMERO PANNELLI

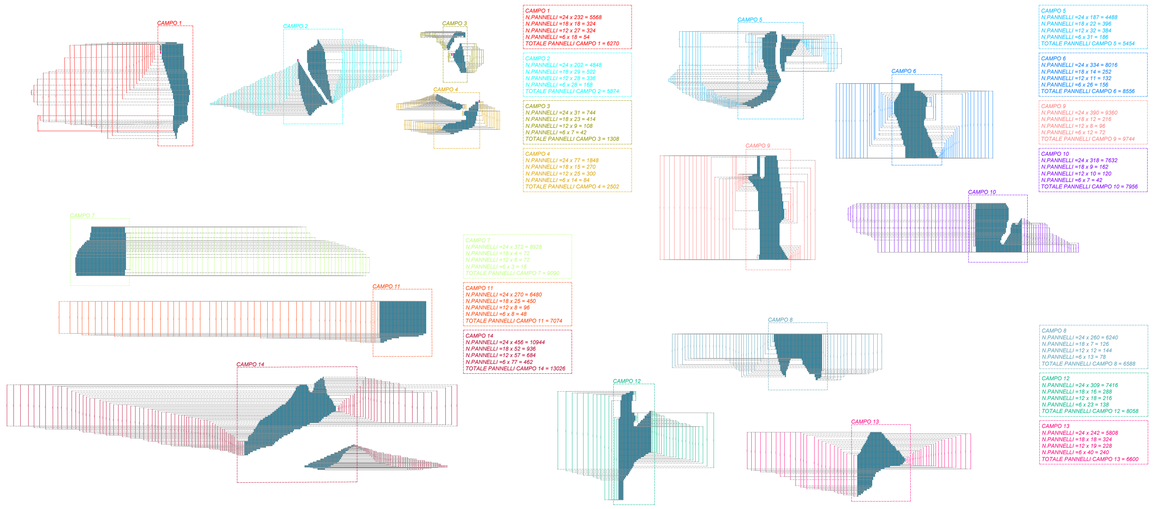

2-SVILUPPO PLANIMETRICO QUOTATO CAVIDOTTI DI COLLEGAMENTO QUADRI DI CAMPO

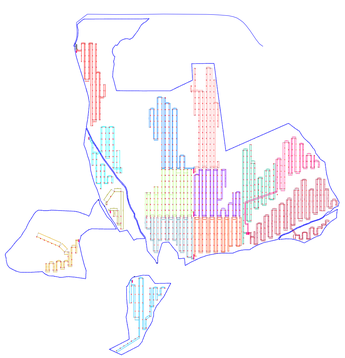

RIEPILOGO COLLEGAMENTI DAI QUADRI DI CAMPO ALLE POWER STATION	
QUOTATURA CAVIDOTTI DI QUADRI DI CAMPO COLORE ROSSO	ml. 1756,39
QUOTATURA CAVIDOTTI DI QUADRI DI CAMPO COLORE VERDE	ml. 1444,04
QUOTATURA CAVIDOTTI DI QUADRI DI CAMPO COLORE GIALLO	ml. 1015,24
QUOTATURA CAVIDOTTI DI QUADRI DI CAMPO COLORE CIANO	ml. 417,56
QUOTATURA CAVIDOTTI DI QUADRI DI CAMPO COLORE BLU	ml. 450,45
QUOTATURA CAVIDOTTI DI QUADRI DI CAMPO COLORE MAGENTA	ml. 2075,12
QUOTATURA CAVIDOTTI DI QUADRI DI CAMPO COLORE ARANCIO	ml. 301,00
QUOTATURA CAVIDOTTI DI QUADRI DI CAMPO COLORE GRIGIO	ml. 1.144,00
QUOTATURA CAVIDOTTI DI QUADRI DI CAMPO COLORE VIOLA	ml. 2797,60
QUOTATURA CAVIDOTTI DI QUADRI DI CAMPO COLORE 20	ml. 2334,10
QUOTATURA CAVIDOTTI DI QUADRI DI CAMPO COLORE 21	ml. 2102,00
QUOTATURA CAVIDOTTI DI QUADRI DI CAMPO COLORE 134	ml. 2026,79
QUOTATURA CAVIDOTTI DI QUADRI DI CAMPO COLORE 220	ml. 2190,00
QUOTATURA CAVIDOTTI DI QUADRI DI CAMPO COLORE 244	ml. 4012,14

3-SVILUPPO PLANIMETRICO QUOTATO CAVIDOTTI DI COLLEGAMENTO POWER STATION - CABINA DI CONCENTRAZIONE

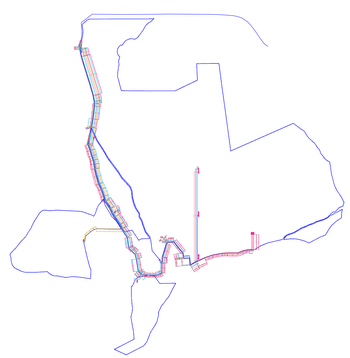

RIEPILOGO COLLEGAMENTI DALLE POWER STATION ALLA CABINA DI CONCENTRAZIONE	
QUOTATURA CAVIDOTTI DI QUADRI DI CAMPO COLORE ROSSO	ml. 21,27
QUOTATURA CAVIDOTTI DI QUADRI DI CAMPO COLORE VERDE	ml. 224,42
QUOTATURA CAVIDOTTI DI QUADRI DI CAMPO COLORE GIALLO	ml. 1169,07
QUOTATURA CAVIDOTTI DI QUADRI DI CAMPO COLORE CIANO	ml. 1.253,54
QUOTATURA CAVIDOTTI DI QUADRI DI CAMPO COLORE BLU	ml. 181,08
QUOTATURA CAVIDOTTI DI QUADRI DI CAMPO COLORE MAGENTA	ml. 2345,19
QUOTATURA CAVIDOTTI DI QUADRI DI CAMPO COLORE ARANCIO	ml. 2337,31
QUOTATURA CAVIDOTTI DI QUADRI DI CAMPO COLORE GRIGIO	ml. 0,00
QUOTATURA CAVIDOTTI DI QUADRI DI CAMPO COLORE VIOLA	ml. 2098,51
QUOTATURA CAVIDOTTI DI QUADRI DI CAMPO COLORE 20	ml. 1853,74
QUOTATURA CAVIDOTTI DI QUADRI DI CAMPO COLORE 21	ml. 1671,40
QUOTATURA CAVIDOTTI DI QUADRI DI CAMPO COLORE 134	ml. 2215,14
QUOTATURA CAVIDOTTI DI QUADRI DI CAMPO COLORE 220	ml. 2240,00
QUOTATURA CAVIDOTTI DI QUADRI DI CAMPO COLORE 244	ml. 2208,61

KEY MAP

CAMPO 1
Sviluppo Trakers da 24 =33.00 ml x 232 = 7566 ml
Sviluppo Trakers da 18 =24.80 ml x 18 = 446.4 ml
Sviluppo Trakers da 12 =16.60 x 27 = 448.2 ml
Sviluppo Trakers da 6=8.45 x 18 = 152.10 ml
TOTALE SVILUPPO TRACKER CAMPO 1 = 8612.70 ml

CAMPO 2
Sviluppo Trakers da 24 =33.00 ml x 202 = 6666 ml
Sviluppo Trakers da 18 =24.80 ml x 29 = 719.20 ml
Sviluppo Trakers da 12 =16.60 x 28 = 464.80 ml
Sviluppo Trakers da 6=8.45 x 28 = 236.60 ml
TOTALE SVILUPPO TRACKER CAMPO 2 = 8086.60 ml

CAMPO 3
Sviluppo Trakers da 24 =33.00 ml x 31= 1023 ml
Sviluppo Trakers da 18 =24.80 ml x 23 = 570.40 ml
Sviluppo Trakers da 12 =16.60 x 9 = 149.40 ml
Sviluppo Trakers da 6=8.45 x 7 = 59.15 ml
TOTALE SVILUPPO TRACKER CAMPO 3 = 1801.95 ml

CAMPO 4
Sviluppo Trakers da 24 =33.00 ml x 77= 2541 ml
Sviluppo Trakers da 18 =24.80 ml x 15 = 372 ml
Sviluppo Trakers da 12 =16.60 x 25 = 415 ml
Sviluppo Trakers da 6=8.45 x 14 = 118.30 ml
TOTALE SVILUPPO TRACKER CAMPO 4 = 3446.30 ml

CAMPO 5
Sviluppo Trakers da 24 =33.00 ml x 187 = 6171 ml
Sviluppo Trakers da 18 =24.80 ml x 22 = 54.56 ml
Sviluppo Trakers da 12 =16.60 x 32 = 531.20 ml
Sviluppo Trakers da 6=8.45 x 31 = 261.95 ml
TOTALE SVILUPPO TRACKER CAMPO 5 = 7018.71 ml

CAMPO 6
Sviluppo Trakers da 24 =33.00 ml x 390 =12870 ml
Sviluppo Trakers da 18 =24.80 ml x 14 =347.20 ml
Sviluppo Trakers da 12 =16.60 x 11 = 182.60 ml
Sviluppo Trakers da 6=8.45 x 26 = 219.70 ml
TOTALE SVILUPPO TRACKER CAMPO 6 = 13619.50 ml

CAMPO 7
Sviluppo Trakers da 24 =33.00 ml x 372 = 12276 ml
Sviluppo Trakers da 18 =24.80 ml x 4 = 99.20 ml
Sviluppo Trakers da 12 =16.60 x 6 = 99.60 ml
Sviluppo Trakers da 6=8.45 x 3 = 25.35 ml
TOTALE SVILUPPO TRACKER CAMPO 7 = 12500.15 ml

CAMPO 9
Sviluppo Trakers da 24 =33.00 ml x 390 = 12870 ml
Sviluppo Trakers da 18 =24.80 ml x 12 = 297.60 ml
Sviluppo Trakers da 12 =16.60 x 8 = 132.80 ml
Sviluppo Trakers da 6=8.45 x 12 = 101.40 ml
TOTALE SVILUPPO TRACKER CAMPO 9 = 13401.80 ml

CAMPO 10
Sviluppo Trakers da 24 =33.00 ml x 318 = 10494 ml
Sviluppo Trakers da 18 =24.80 ml x 162 = 4017.60 ml
Sviluppo Trakers da 12 =16.60 x 10 = 166 ml
Sviluppo Trakers da 6=8.45 x 7 = 59.15 ml
TOTALE SVILUPPO TRACKER CAMPO 10 = 14736.75 ml

CAMPO 11
Sviluppo Trakers da 24 =33.00 ml x 270 = 8910 ml
Sviluppo Trakers da 18 =24.80 ml x 25 = 620 ml
Sviluppo Trakers da 12 =16.60 x 8 = 132.80 ml
Sviluppo Trakers da 6=8.45 x 8 = 67.60 ml
TOTALE SVILUPPO TRACKER CAMPO 11 =9730.40 ml

CAMPO 12
Sviluppo Trakers da 24 =33.00 ml x 309 = 10197 ml
Sviluppo Trakers da 18 =24.80 ml x 16 = 396.8 ml
Sviluppo Trakers da 12 =16.60 x 18 = 298.80 ml
Sviluppo Trakers da 6=8.45 x 23 = 194.35 ml
TOTALE SVILUPPO TRACKER CAMPO 12 =11086.95 ml

CAMPO 13
Sviluppo Trakers da 24 =33.00 ml x 242= 7986 ml
Sviluppo Trakers da 18 =24.80 ml x 18 = 446.40 ml
Sviluppo Trakers da 12 =16.60 x 19 = 316.40 ml
Sviluppo Trakers da 6=8.45 x 40 = 338 ml
TOTALE SVILUPPO TRACKER CAMPO 13 = 9086.80 ml

CAMPO 14
Sviluppo Trakers da 24 =33.00 ml x 456 = 15048 ml
Sviluppo Trakers da 18 =24.80 ml x 52 = 1289.60 ml
Sviluppo Trakers da 12 =16.60 x 57 = 946.20 ml
Sviluppo Trakers da 6=8.45 x 77 = 650.65 ml
TOTALE SVILUPPO TRACKER CAMPO 14 = 17934.45 ml

CAMPO 8
Sviluppo Trakers da 24 =33.00 ml x 260 = 8580 ml
Sviluppo Trakers da 18 =24.80 ml x 7 = 173.60 ml
Sviluppo Trakers da 12 =16.60 x 12 = 199.20 ml
Sviluppo Trakers da 6=8.45 x 13 = 109.85 ml
TOTALE SVILUPPO TRACKER CAMPO 8 = 9062.65 ml

LEGENDA

	Recinzione perimetrale elettro zincata a maglia romboidale h= 2,00
	Moduli fotovoltaici
	Power Station
	Cabina di concentrazione trasformazione
	N° 1 Dorsale CAVIDOTTO COLLEGAMENTO SS TERNA
XX.XX	QUOTATURA RECINZIONE
XX.XX	QUOTATURA STRADE INTERNE
XX.XX XX.XX XX.XX	QUOTATURA CAVIDOTTI DI COLLEGAMENTO QUADRI DI CAMPO POWER STATION
XX.XX XX.XX XX.XX	QUOTATURA CAVIDOTTI DI COLLEGAMENTO QUADRI DI CAMPO POWER STATION
XX.XX XX.XX XX.XX	QUOTATURA CAVIDOTTI DI COLLEGAMENTO POWER STATION ALLA CABINA DI CONCENTRAZIONE
XX.XX XX.XX XX.XX	QUOTATURA CAVIDOTTI DI COLLEGAMENTO POWER STATION ALLA CABINA DI CONCENTRAZIONE

REGIONE SARDEGNA
COMUNE DI GUSPINI e SAN NICOLO' D'ARCIDANO
Provincia Del Sud Sardegna e Oristano

Titolo del Progetto

PROGETTO DEFINITIVO

PROGETTO PER LA REALIZZAZIONE DEL CLUSTER AGRIVOLTAICO -INDUSTRIALE "GREEN AND BLUE SU SOI ABC"
di complessivi ***152 745.000 kWp***
Lotti A,C Agrivoltaico Innovativo per ***106 035.000 kWp***, STMG *CP202301521*
Lotto B Industriale, Cava per ***46 710.000 kWp*** STMG *CP202300614*
NEI COMUNI DI GUSPINI E SAN NICOLO' D'ARCIDANO

Identificativo Documento

TAV_FTV028A

ID Progetto	GBSS	Tipologia	D	Formato	A1	Disciplina	AMB

Titolo

SVILUPPO PLANIMETRICO LAYOUT QUOTATO CORPO A

SCALA:1:100 — *FILE: TAV_FTV028A.pdf*

IL PROGETTISTA
Arch. Andrea Casula

GRUPPO DI PROGETTAZIONE
Arch. Andrea Casula
Geom. Fernando Porcu
Dott. in Arch. J. Alessia Manunza
Geom. Vanessa Porcu
Dott.Agronomo Giuseppe Vacca
Archeologo Marco Cabras
Geol.Marta Camba
Ing. Antonio Deidoni

COMMITTENTE

SF GRID PARITY I srl

Rev.	Data Revisione	Descrizione Revisione	Redatto	Controllato	Approvato
Rev.	Marzo 2024	Prima Emissione	Green Island Energy SaS	SF Grid Parity I srl	SF Grid Parity I srl

PROCEDURA
Valutazione di Impatto Ambientale ai sensi dell'art.23 del D.Lgs.152/2006

GREEN ISLAND ENERGY SAS
Via S.Mele, N 12 - 09170 Oristano
tel&fax(+39) 0783 211692-393267683 6
email: greenislandenergysas@gmail.com

NOTA LEGALE: Il presente documento non può lecitamente essere diffuso o copiato in tutto o in parte, per qualsiasi mezzo senza preventiva autorizzazione formale da parte di Green Island Energy SaS

GREEN ISLAND ENERGY