SEZIONE 1

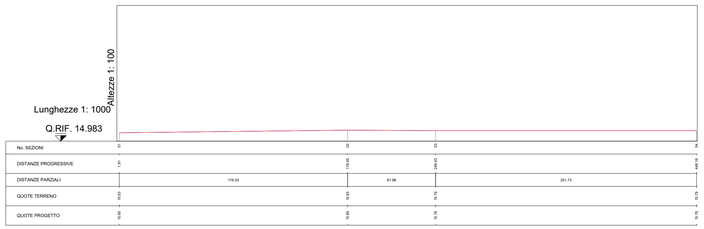

No. SEZIONI	01	02	03	04
DISTANZE PROGRESSIVE	1.00	176.53	244.42	446.15
DISTANZE PARZIALI		176.53	67.88	201.73
QUOTE TERRENO	16.83	16.83	15.79	15.79
QUOTE PROGETTO	16.80	16.80	15.76	16.74

SEZIONE 3

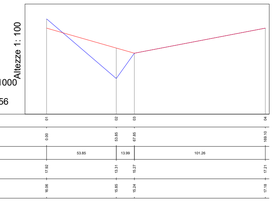

No. SEZIONI	01	02	03	04
DISTANZE PROGRESSIVE	0.00	53.85	67.85	189.19
DISTANZE PARZIALI		53.85	13.99	121.28
QUOTE TERRENO	17.62	13.31	16.27	17.71
QUOTE PROGETTO	16.05	16.05	16.24	17.19

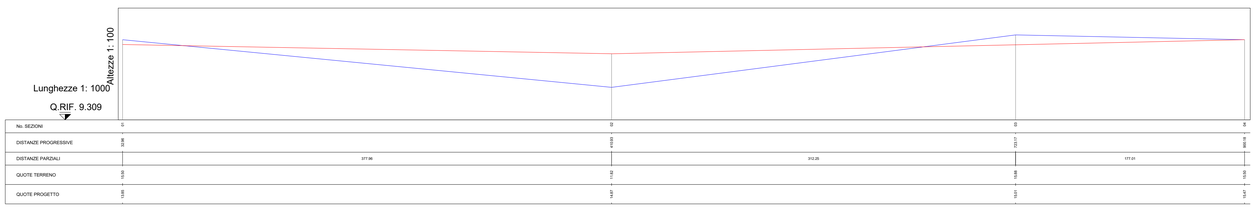

No. SEZIONI	01	02	03	04
DISTANZE PROGRESSIVE	0.00	377.96	690.81	803.18
DISTANZE PARZIALI		377.96	312.25	177.01
QUOTE TERRENO	10.50	11.62	10.68	10.50
QUOTE PROGETTO	11.65	12.47	10.51	10.47

SEZIONE 4

No. SEZIONI	01	02	03	04	05	06	07	08	09	10
DISTANZE PROGRESSIVE	0.00	329.04	362.79	447.23	482.62	802.19	992.47	1164.93	1277.66	1308.87
DISTANZE PARZIALI		329.04	33.75	84.44	34.89	319.26	190.28	172.46	112.74	31.22
QUOTE TERRENO	14.54	16.76	13.08	13.96	17.28	17.18	16.76	16.43	16.54	16.05
QUOTE PROGETTO	16.21	16.73	13.08	13.96	17.23	17.13	16.73	16.40	16.51	16.02

REGIONE SARDEGNA
COMUNE DI GUSPINI e SAN NICOLO' D'ARCIDANO
Provincia Del Sud Sardegna e Oristano

Titolo del Progetto

PROGETTO DEFINITIVO

PROGETTO PER LA REALIZZAZIONE DEL CLUSTER AGRIVOLTAICO -INDUSTRIALE "GREEN AND BLUE SU SOI ABC"
di complessivi ***152 745.000 kWp***
Lotti A,C Agrivoltaico Innovativo per ***106 035.000 kWp***, STMG *CP202301521*
Lotto B Industriale, Cava per ***46 710.000 kWp*** STMG *CP202300614*
NEI COMUNI DI GUSPINI E SAN NICOLO' D'ARCIDANO

Identificativo Documento

TAV_FTV031C

ID Progetto	*GBSS*	*Tipologia*	*D*	*Formato*	*A1*	*Disciplina*	*AMB*

Titolo

SEZIONI CORPO B

SCALA:1:100 — *FILE: TAV_FTV031C.pdf*

IL PROGETTISTA
Arch. Andrea Casula

GRUPPO DI PROGETTAZIONE
Arch. Andrea Casula
Geom. Fernando Porcu
Dott. in Arch. J. Alessia Manunza
Geom. Vanessa Porcu
Dott Agronomo Giuseppe Vacca
Archeologo Marco Cabras
Geol.Marta Camba
Ing. Antonio Dedoni

COMMITTENTE

SF GRID PARITY I srl

Rev.	*Data Revisione*	*Descrizione Revisione*	*Redatto*	*Controllato*	*Approvato*
Rev.	*Marzo 2024*	*Prima Emissione*	*Green Island Energy SaS*	*SF Grid Parity I srl*	*SF Grid Parity I srl*

PROCEDURA
Valutazione di Impatto Ambientale ai sensi dell'art.23 del D.Lgs.152/2006

GREEN ISLAND ENERGY SAS
Via S.Mele, N 12 - 09170 Oristano
tel&fax(+39) 0783 216692-3932619836
email: greenislandenergysas@gmail.com

NOTA LEGALE: Il presente documento non può lassativamente essere diffuso o copiato su qualsiasi formato e tramite qualsiasi mezzo senza preventiva autorizzazione formale da parte di Green Island Energy SaS

GREEN ISLAND ENERGY