

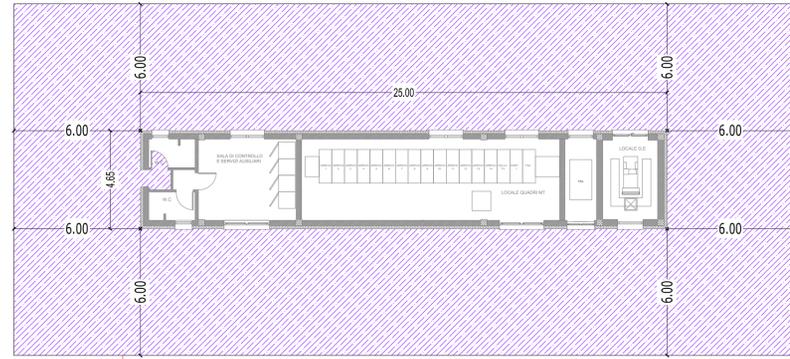




D.P.A - CABINA DI CONCENTRAZIONE

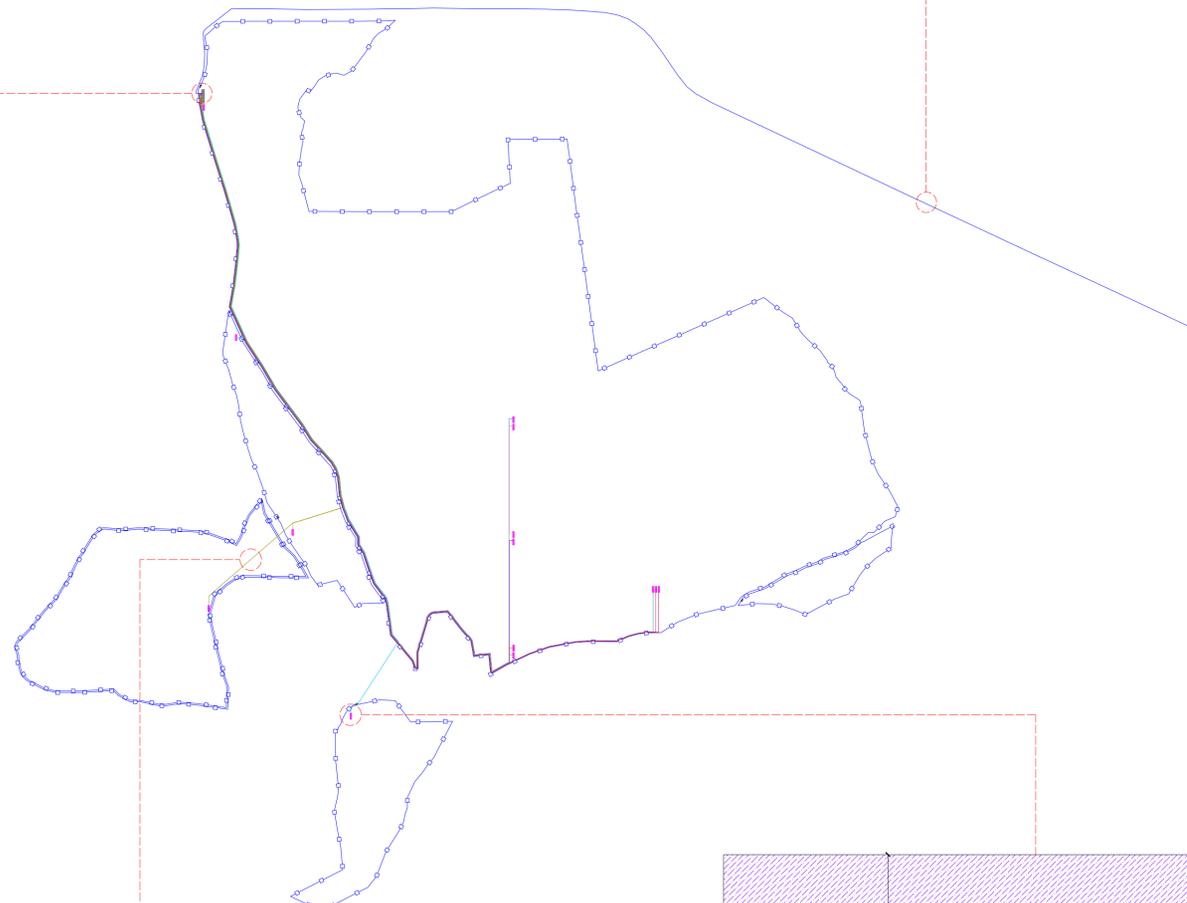

D.P.A - SEZIONI CAVI COLLEGAMENTO CABINA CONCENTRAZIONE-SOTTOSTAZIONE

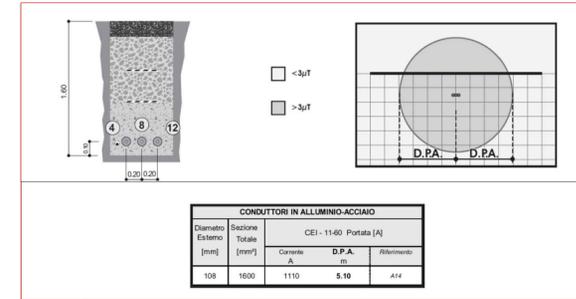

D.P.A - SEZIONI CAVI COLLEGAMENTO POWER STATION - CABINA DI CONCENTRAZIONE

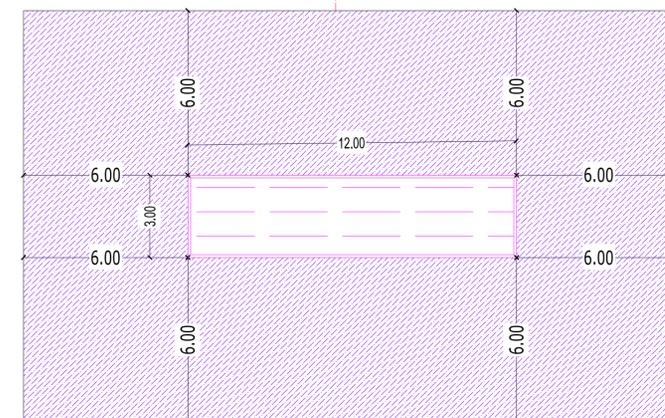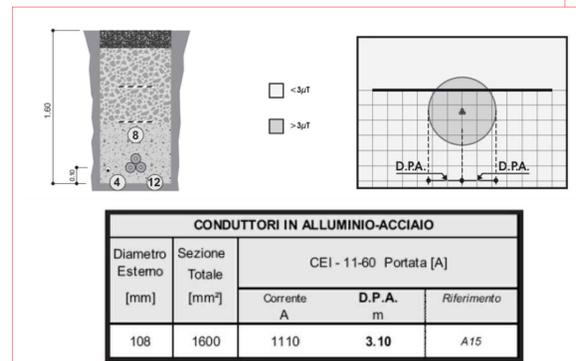

D.P.A - POWER STATION



REGIONE SARDEGNA
 COMUNE DI GUSPINI e SAN NICOLÒ D'ARCIDANO
 Provincia Del Sud Sardegna e Oristano

TITOLO DEL PROGETTO
PROGETTO DEFINITIVO
 PROGETTO PER LA REALIZZAZIONE DEL CLUSTER AGRIVOLTAICO-INDUSTRIALE "GREEN AND BLUE SU SOI ABC"
 di complessivi **152 745.000 kWp**
 Lotti A,C Agrivoltaico Innovativo per **106 035.000 kWp**, STMG CP202301521
 Lotto B Industriale, Cava per **46 710.000 kWp** STMG CP202300614
 NEI COMUNI DI GUSPINI E SAN NICOLÒ D'ARCIDANO

Identificativo Documento
TAV_FTV033A

ID Progetto	GBSS	Tipologia	D	Formato	AI	Disciplina	AMB

TITOLO
PLANIMETRIA RAPPRESENTAZIONE GRAFICA DPA CORPO A

SCALA: 1:100
 FILE: TAV_FTV033A.pdf

IL PROGETTISTA
 Arch. Andrea Casula

GRUPPO DI PROGETTAZIONE
 Arch. Andrea Casula
 Geom. Fernando Porcu
 Dott. in Arch. J. Alessia Manunza
 Geom. Vanessa Porcu
 Dott. Agronomo Giuseppe Vacca
 Archeologo Marco Cabras
 Geol. Maria Camba
 Ing. Antonio Dedoni

COMMITTENTE
SF GRID PARITY I srl

Rev.	Data Revisione	Descrizione Revisione	Redatto	Controllato	Approvato
Rev.	Marzo 2024	Prima Emissione	Green Island Energy SaS	SF Grid Parity I srl	SF Grid Parity I srl

PROCEDURA
 Valutazione di Impatto Ambientale ai sensi dell'art.23 del D.Lgs.152/2006