



CANCELLO METALLICO

DETTAGLIO CANCELLO D'INGRESSO

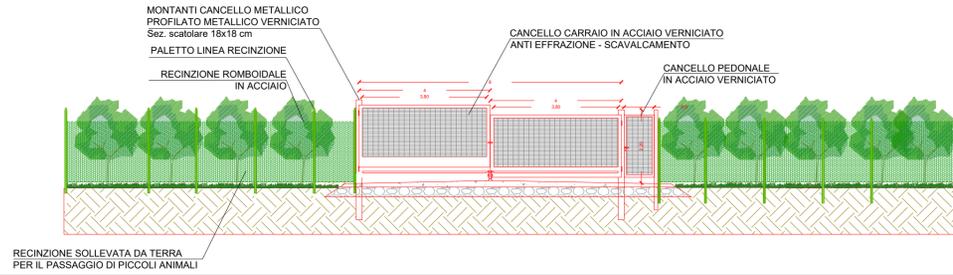


TRAVE FONDAZIONE CANCELLI

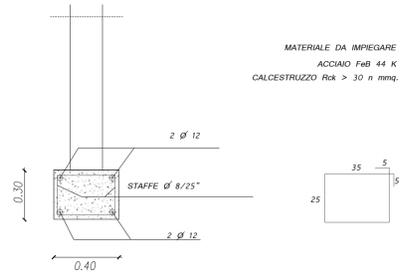

SEZIONE TRASVERSALE CANCELLO D'INGRESSO




DETTAGLIO SISTEMA FOTOCELLULE

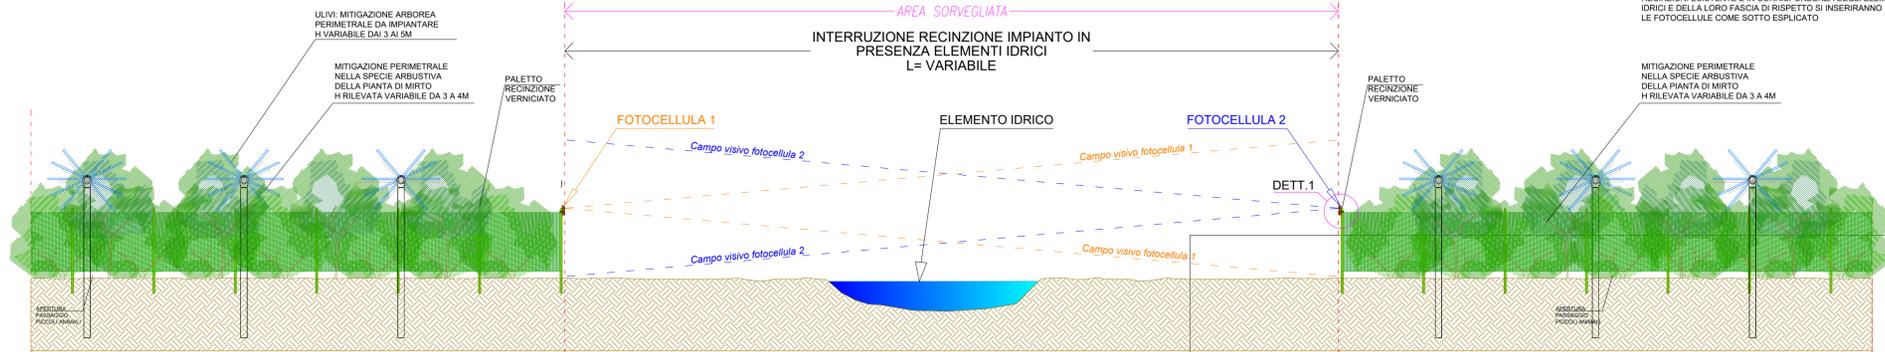


DETTAGLIO 1




PLANIMETRIA TIPO CANCELLO D'INGRESSO

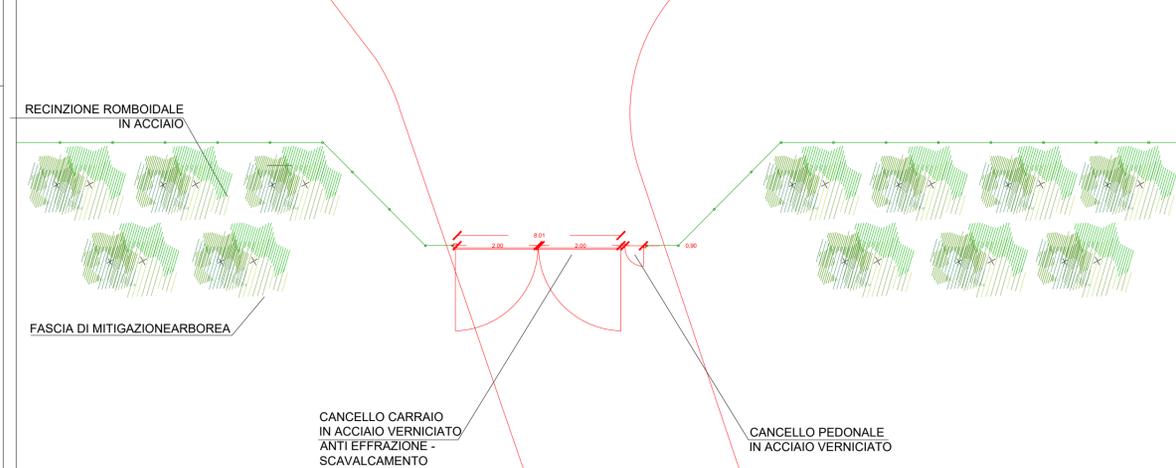


ILLUMINAZIONE CON VIDEOSORVEGLIANZA

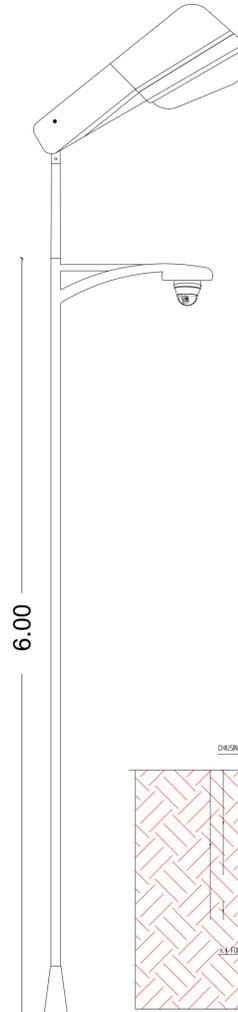

PARTICOLARE BASAMENTO

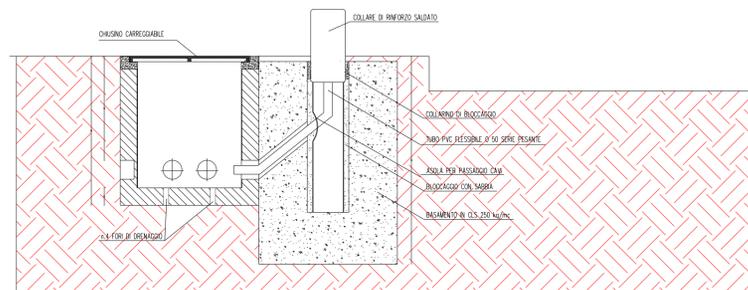

SEZIONE TIPO STRADA

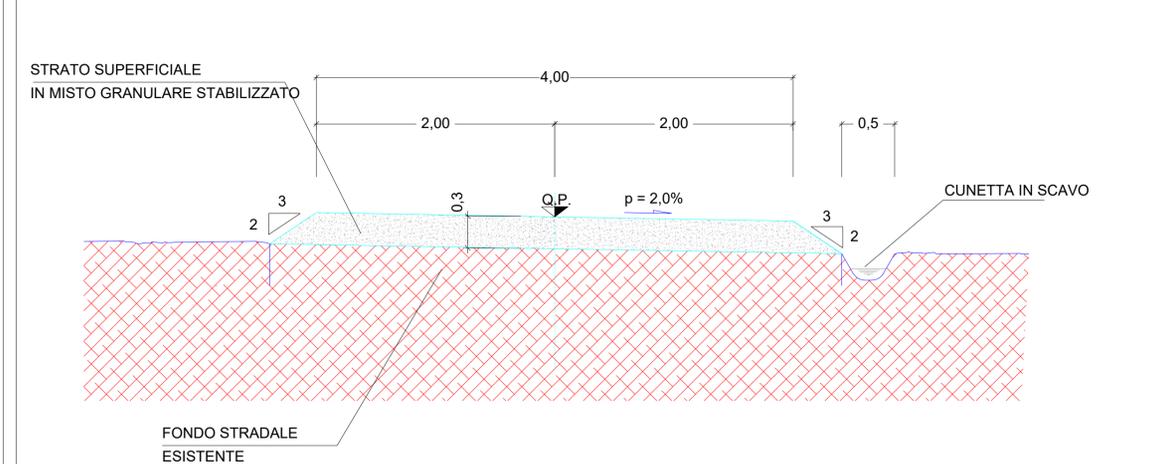

REGIONE SARDEGNA
COMUNE DI GUSPINI e SAN NICOLÒ D'ARCIDANO
Provincia Del Sud Sardegna e Oristano

PROGETTO DEFINITIVO
 PROGETTO PER LA REALIZZAZIONE DEL CLUSTER AGRIVOLTAICO -INDUSTRIALE "GREEN AND BLUE SU SOI ABC"
 di complessivi **152.745.000 kWp**
 Lotti A,C Agrivoltaico Innovativo per **106.035.000 kWp**, STMG CP202301521
 Lotto B Industriale, Cava per **46.710.000 kWp** STMG CP202300614
 NEI COMUNI DI GUSPINI E SAN NICOLÒ D'ARCIDANO

Identificativo Documento: **TAV_FTV035**

ID Progetto	GBSS	Tipologia	D	Formato	AI	Disciplina	AMB
-------------	------	-----------	---	---------	----	------------	-----

Titolo: **DETTAGLI COSTRUTTIVI: CANCELLI, STRADA, IMPIANTO ILLUMINAZIONE CON VIDEOSORVEGLIANZA**

SCALA: Varie FILE: TAV_FTV035.pdf

IL PROGETTISTA: Arch. Andrea Casula
 GRUPPO DI PROGETTAZIONE: Arch. Andrea Casula, Geom. Ferdinando Porcu, Dott. in Arch. L. Alessia Manunza, Geom. Vanessa Porcu, Dott. Agronomo Giuseppe Vacca, Archeologo Marco Cabras, Geol. Maria Cambria, Ing. Antonio Dedoni

COMMITTENTE: **SF GRID PARITY I srl**

Rev.	Data Revisione	Descrizione Revisione	Redatto	Controllato	Approvato
Rev.	Marzo 2024	Prima Emissione	Green Island Energy SAs	SF Grid Parity I srl	SF Grid Parity I srl

PROCEDURA: Valutazione di Impatto Ambientale ai sensi dell'art.23 del D.Lgs.152/2006

GREEN ISLAND ENERGY SAs
Via S.Mele, N.12 - 09170 Oristano
tel&fax: +39 0783 214992-3922619836
email: greenislandenergysas@gmail.com

NOTA LEGALE: il presente documento non può essere ristampato, copiato o diffuso in qualsiasi forma senza autorizzazione scritta dalla Green Island Energy SAs