




POSA SU TERRENO AGRICOLO
SCALA 1:10
sezione tipo 30 cm

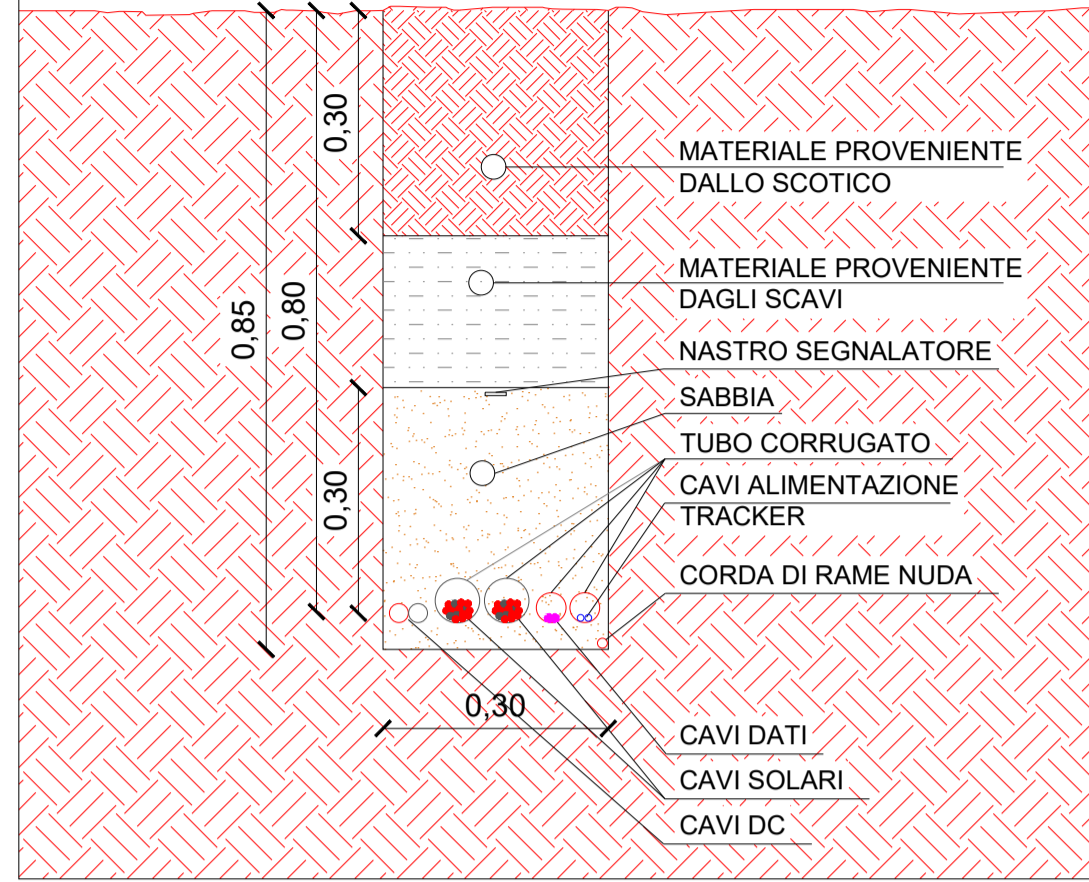


POSA SU TERRENO AGRICOLO
SCALA 1:10
sezione tipo 50 cm

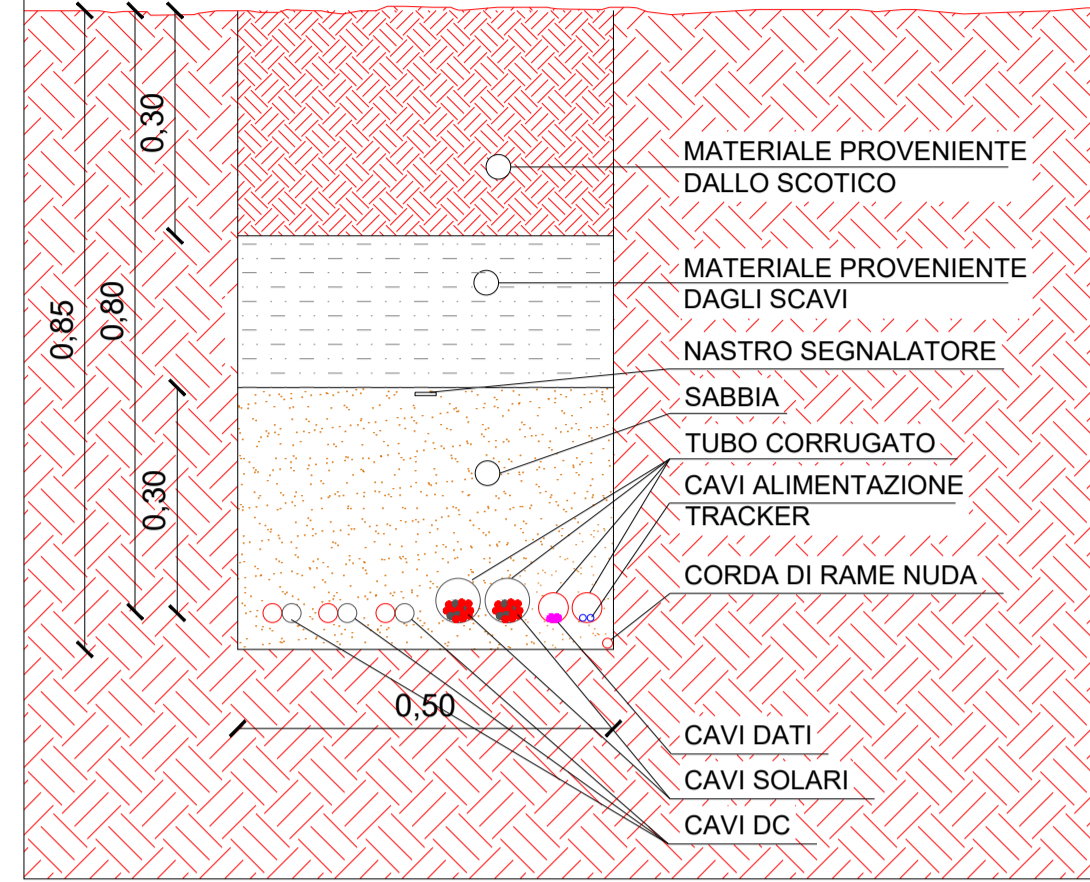


POSA SU TERRENO AGRICOLO
SCALA 1:10
sezione tipo 70 cm

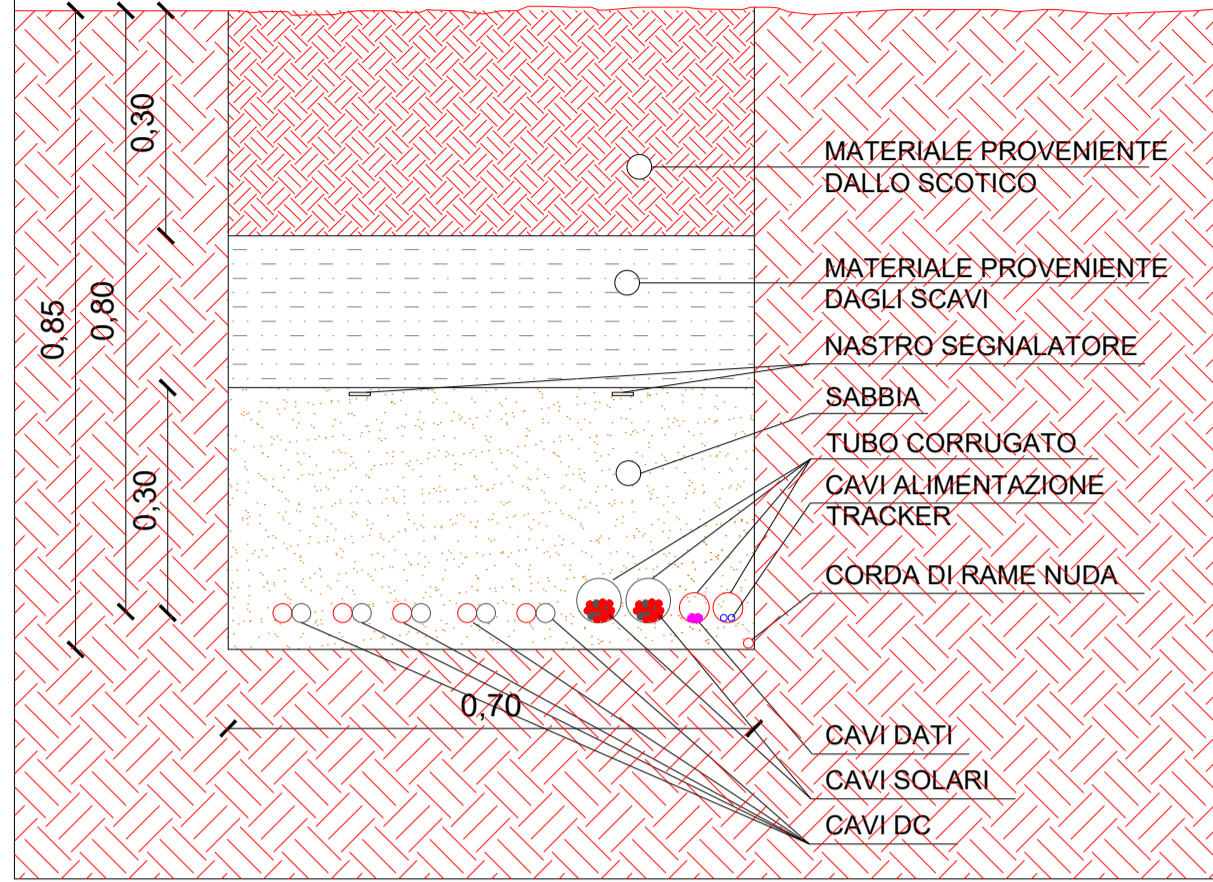


POSA SU TERRENO LATO STRADA
SCALA 1:10
Sezione tipo 30 cm n.1 terna di cavi MT

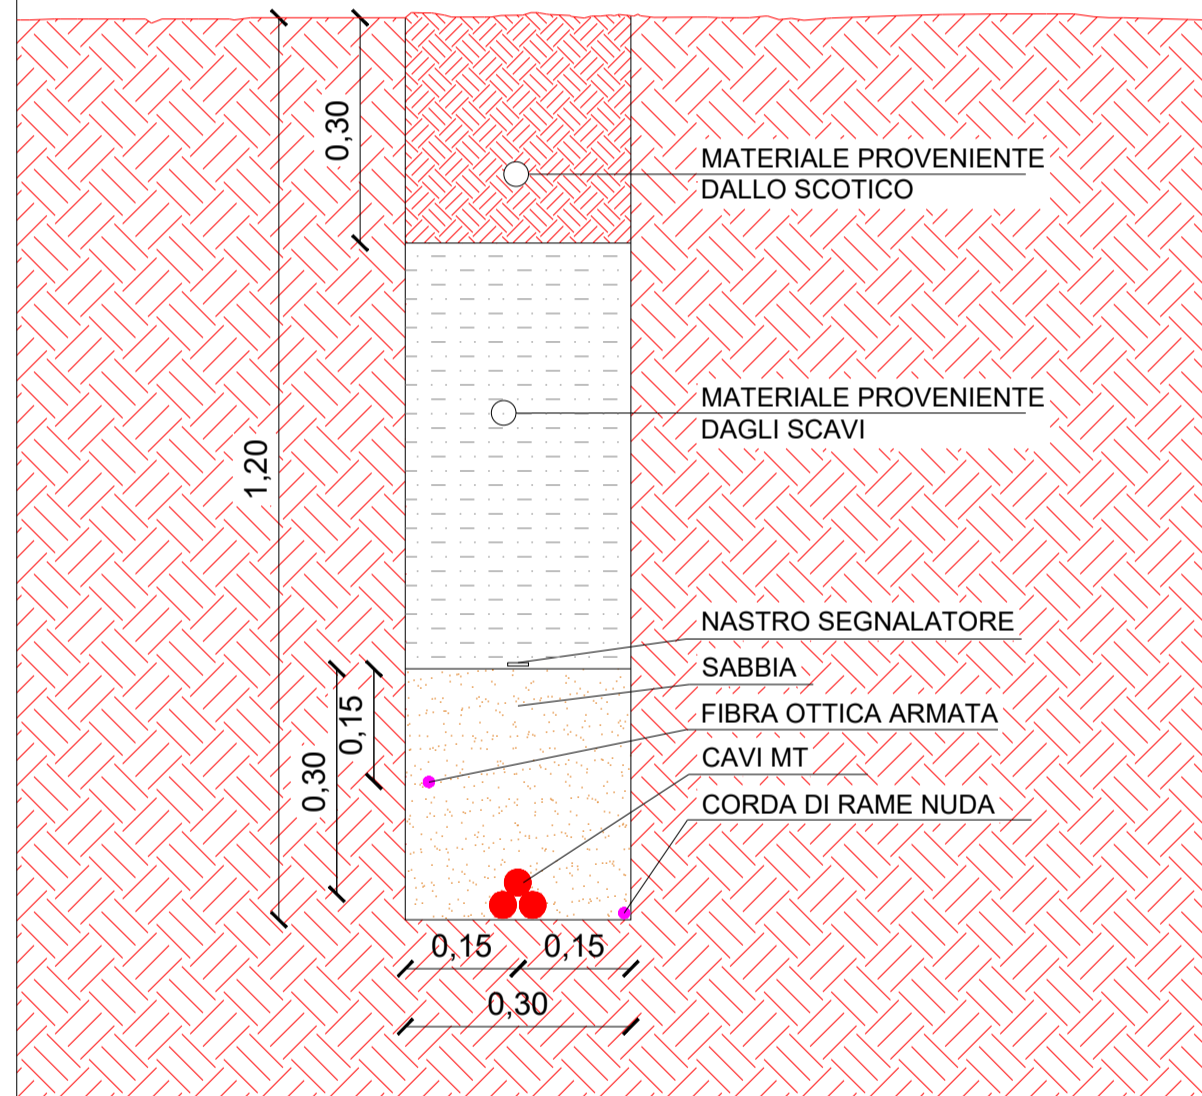


POSA SU TERRENO LATO STRADA
SCALA 1:10
Sezione tipo 50 cm n.2 terna di cavi MT

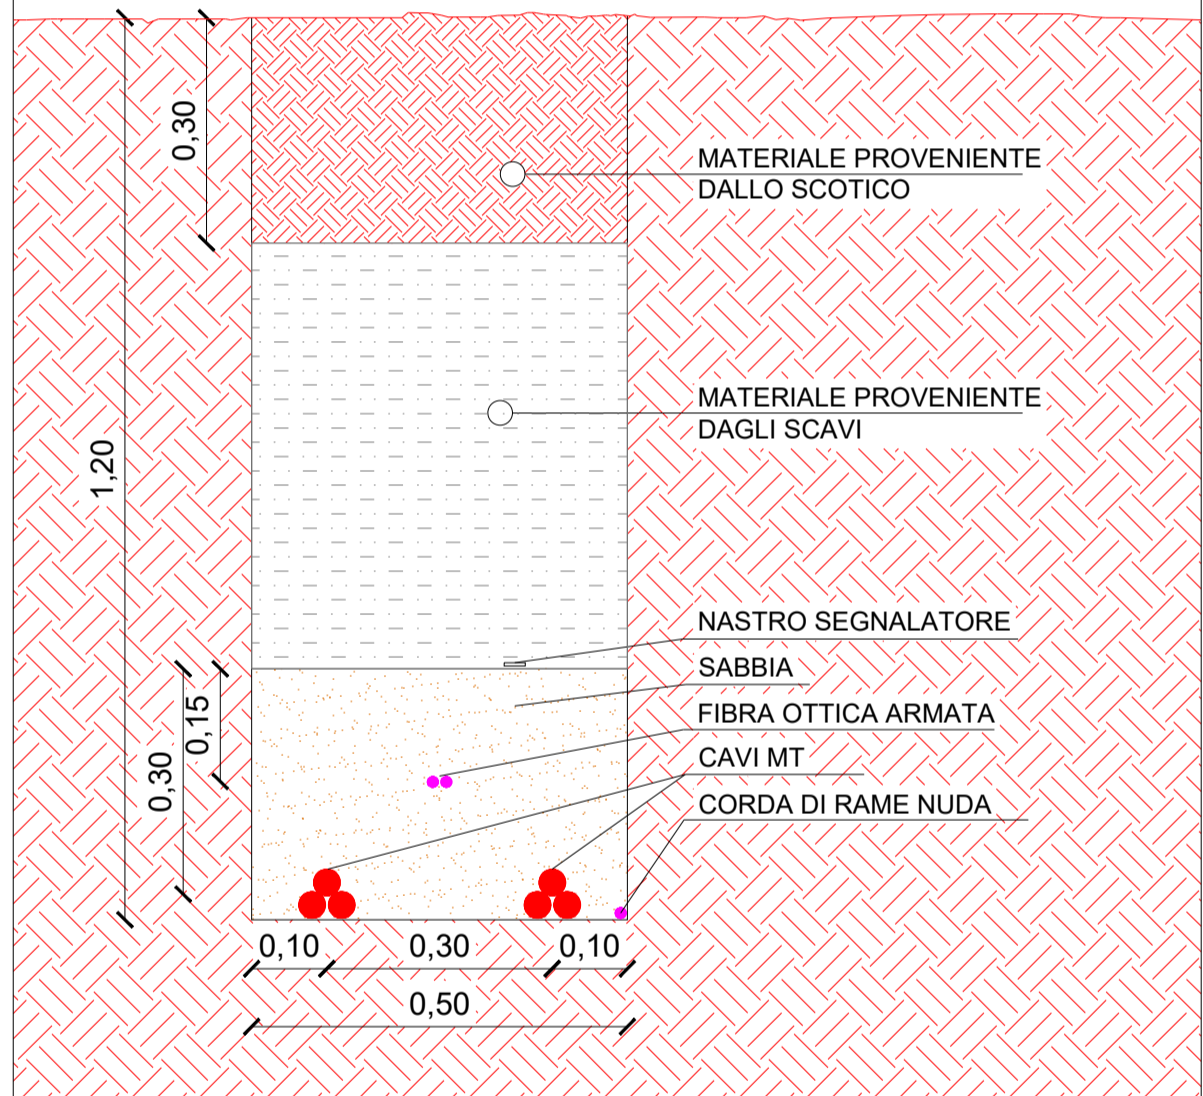


POSA IN BANCHINA O STRADA ASFALTATA
SCALA 1:10
Sezione tipo n.6 terna di cavi

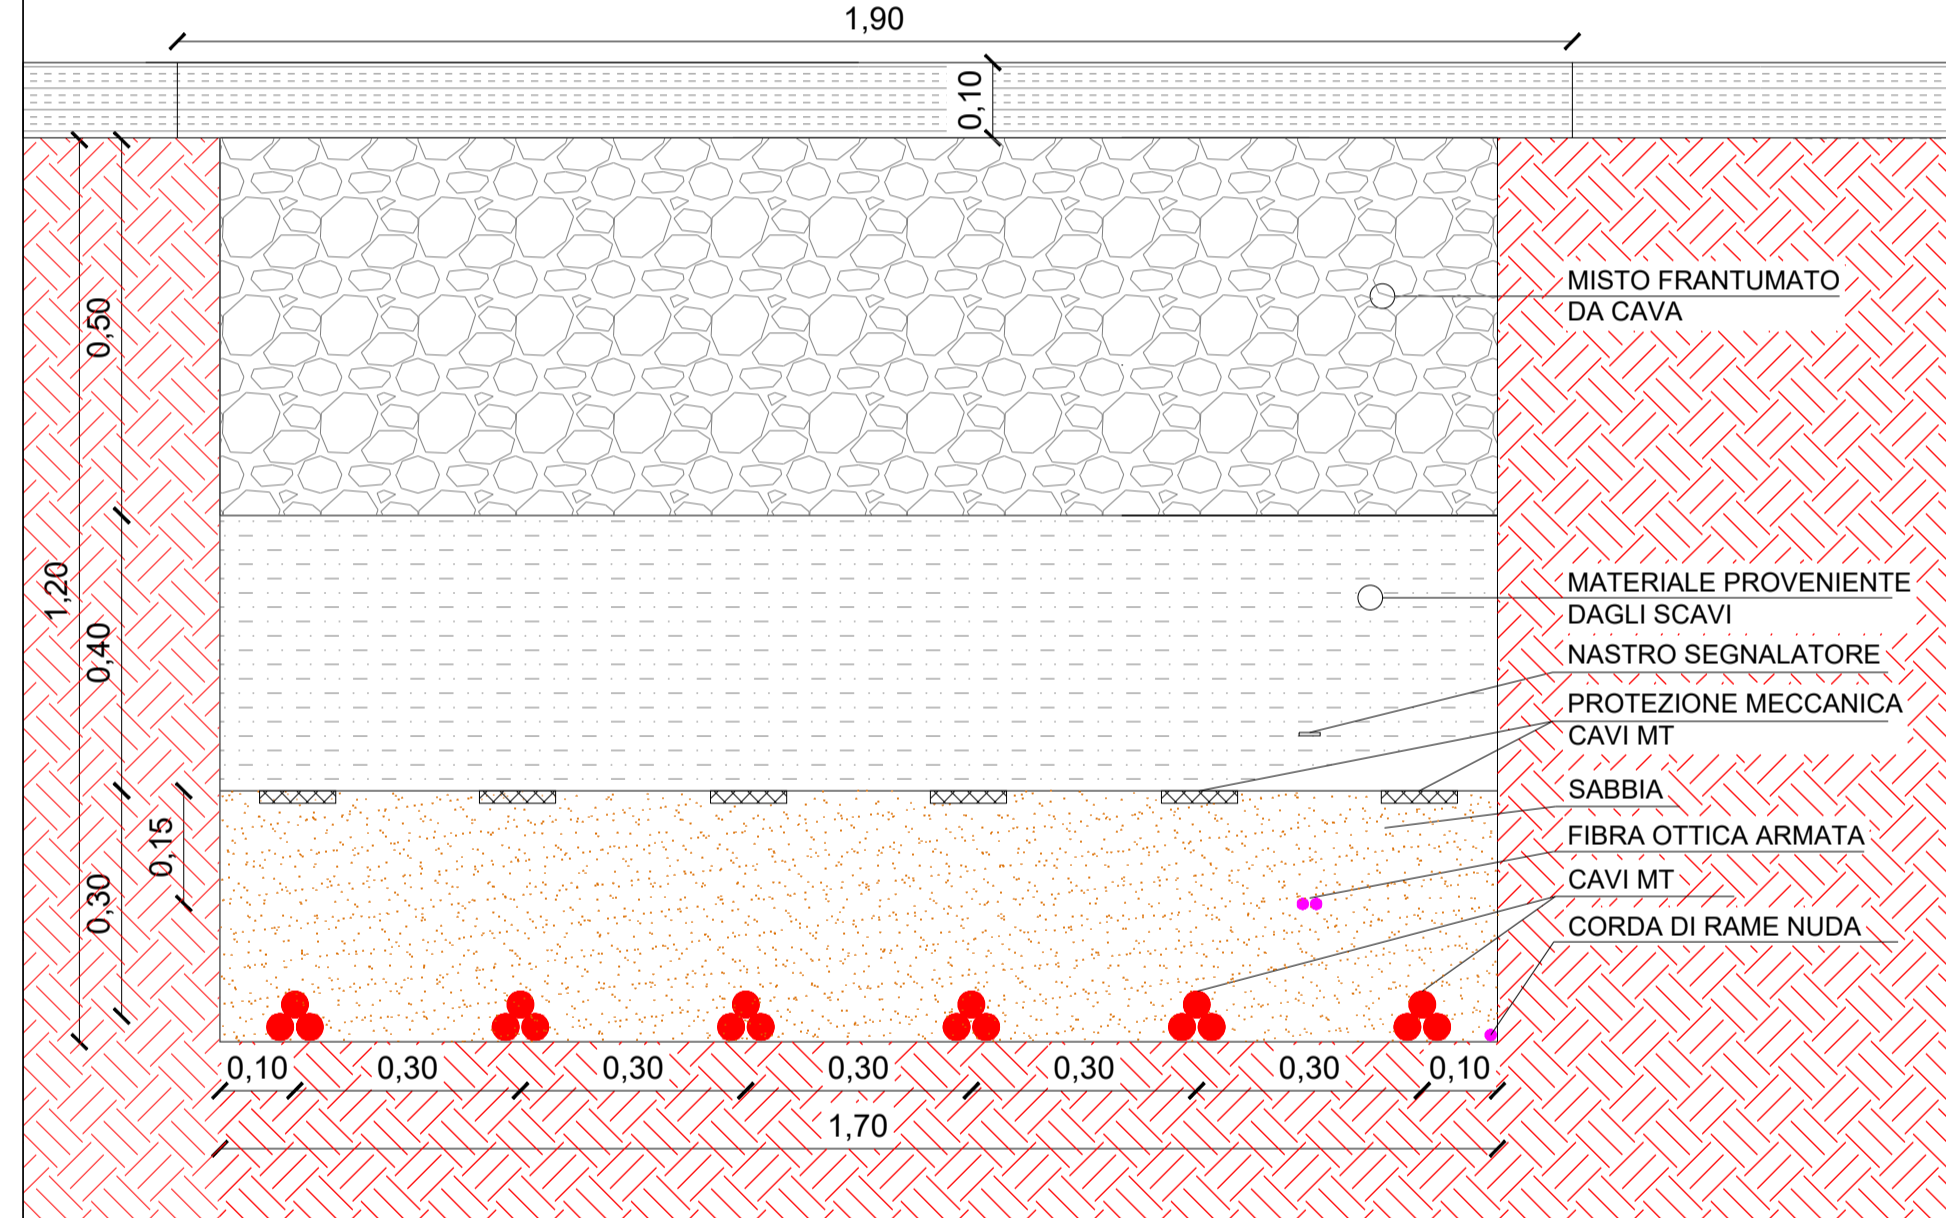


POSA SU TERRENO AGRICOLO
SCALA 1:10
sezione tipo 90 cm

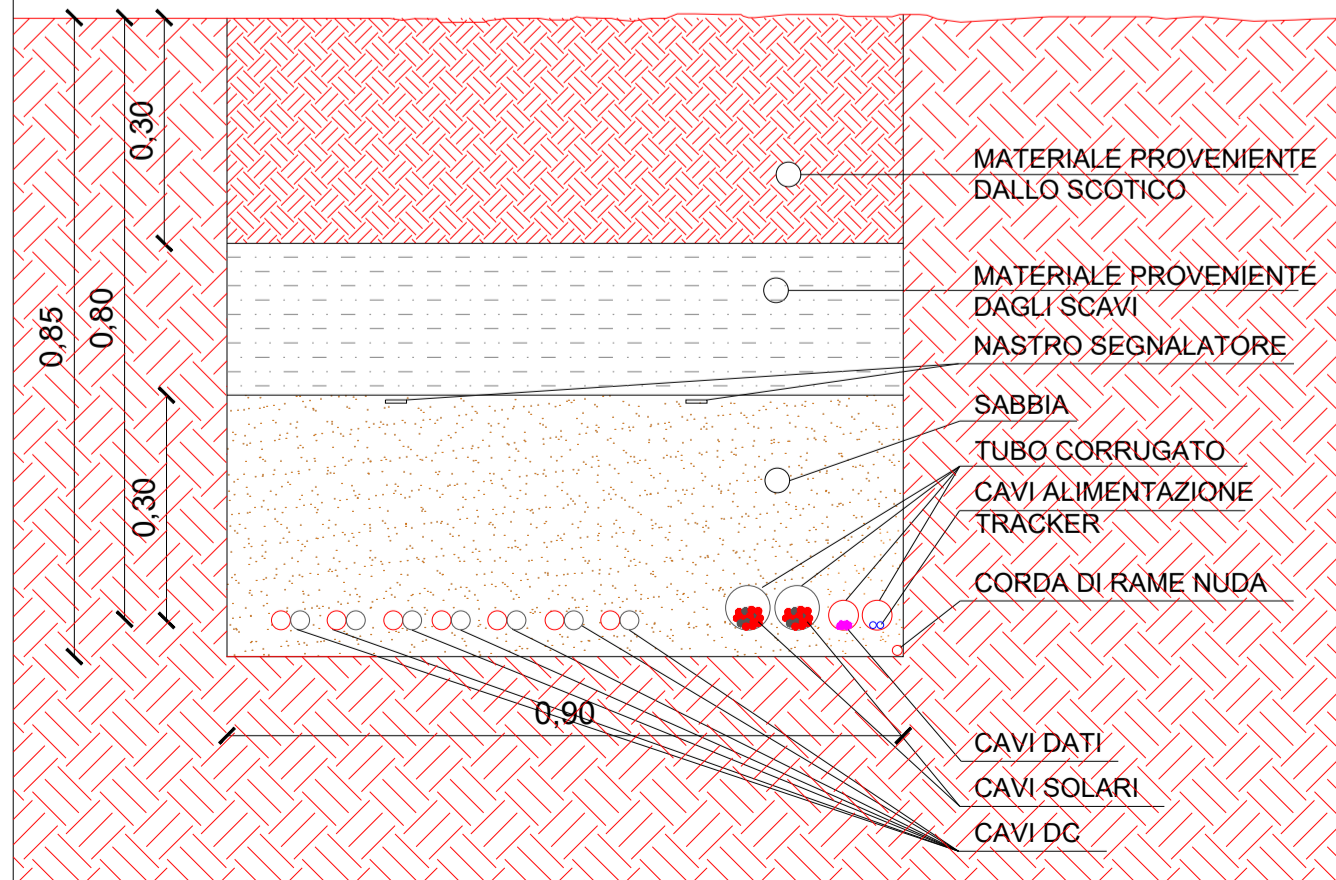


POSA SU TERRENO AGRICOLO
SCALA 1:10
sezione tipo 110 cm

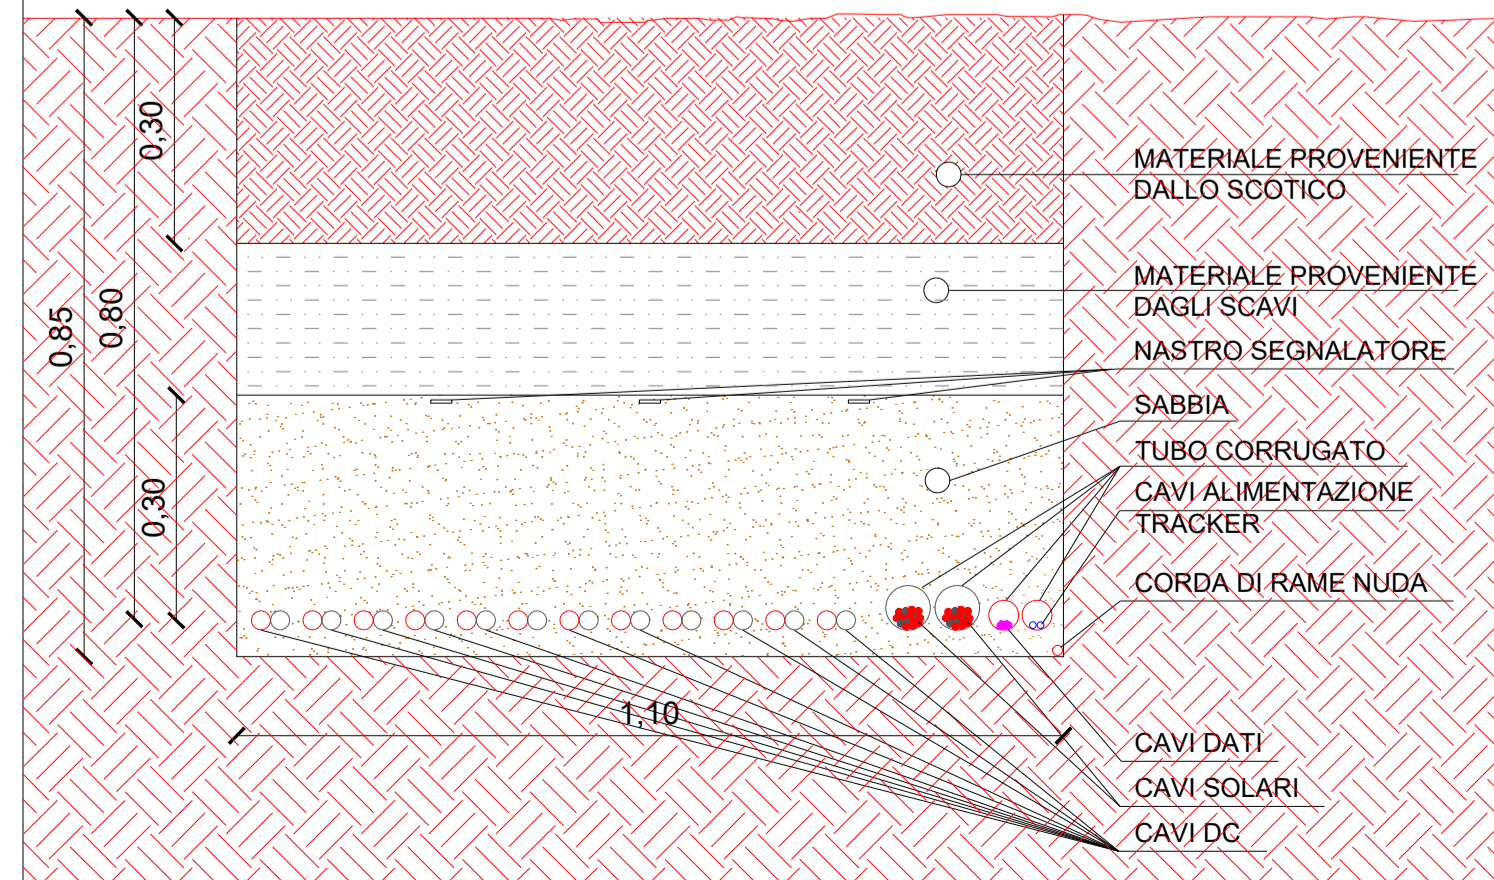

POSA SU POSA BANCHINA LATO STRADA STERRATA
SCALA 1:10
sezione tipo 130 cm

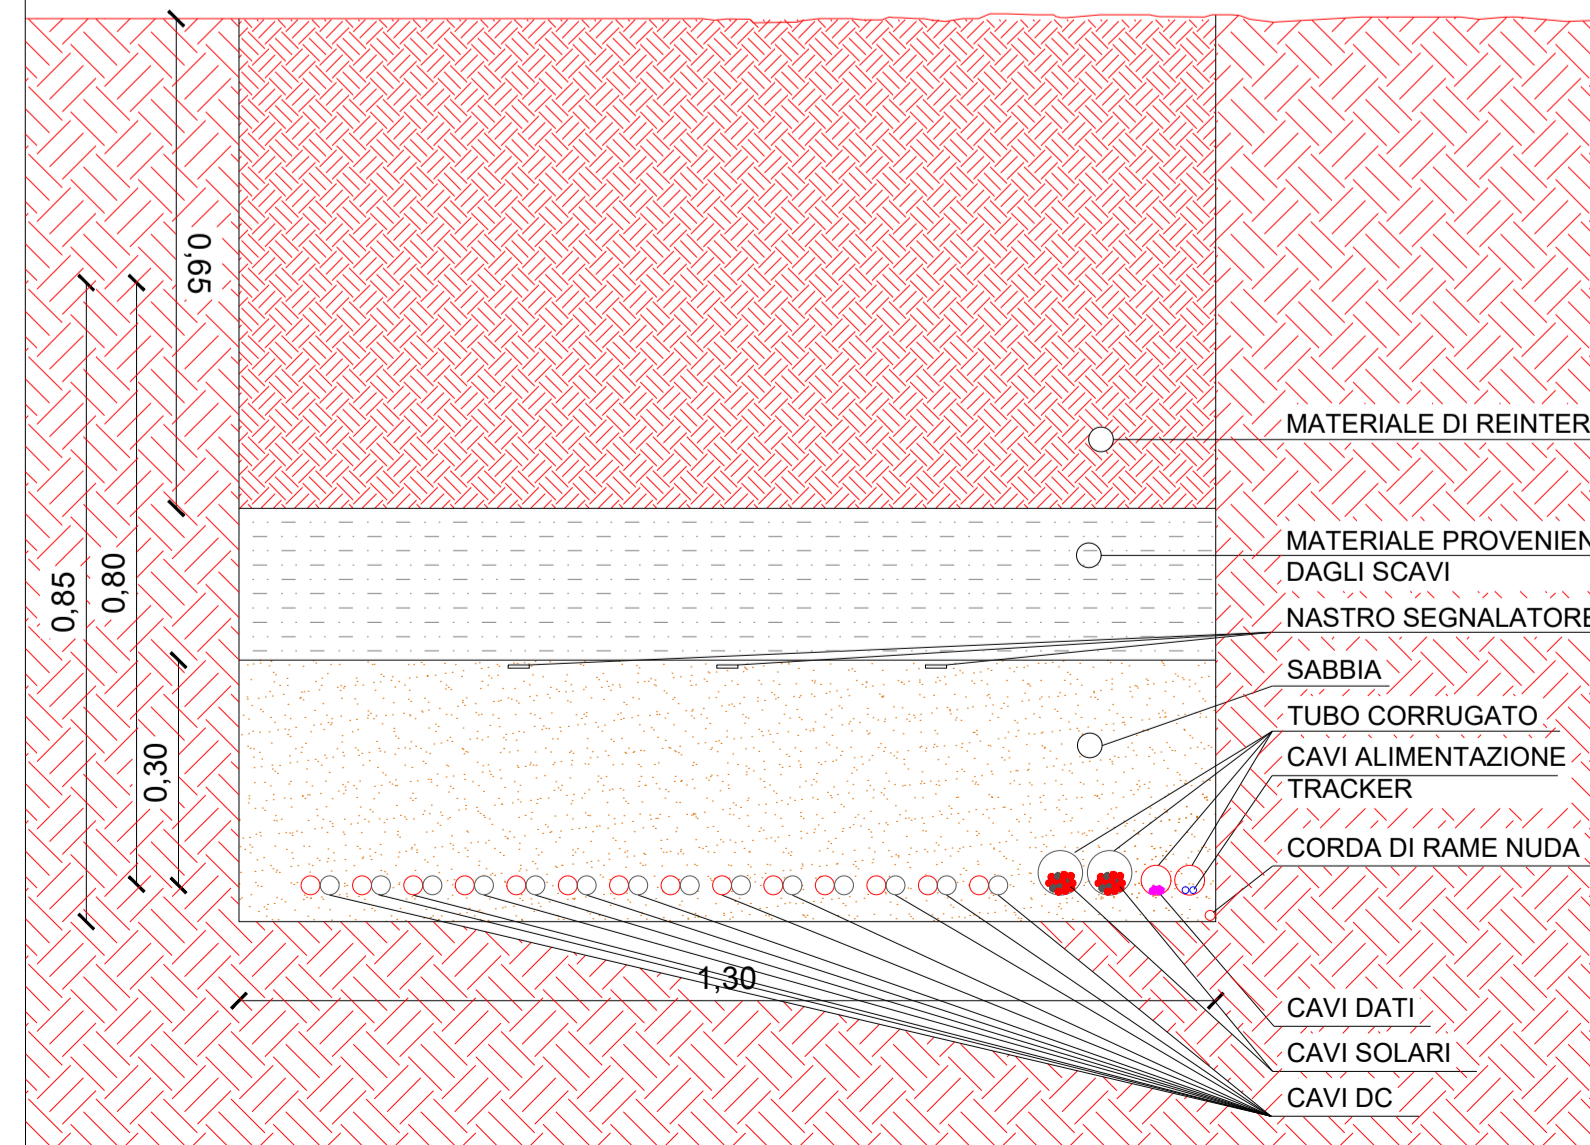

REGIONE SARDEGNA
COMUNE DI GUSPINI e SAN NICOLÒ D'ARCIDANO
Provincia Del Sud Sardegna e Oristano

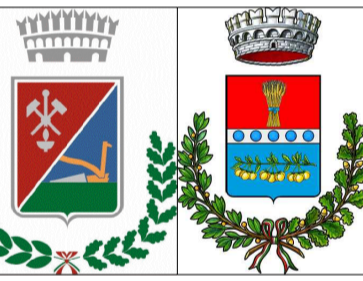

Titolo del Progetto

PROGETTO DEFINITIVO

PROGETTO PER LA REALIZZAZIONE DEL CLUSTER AGRIVOLTAICO -INDUSTRIALE "GREEN AND BLUE SU SOI ABC"
di complessivi **152.745.000 kWp**
Lotti A,C Agrivoltaico Innovativo per **106.035.000 kWp**, STMG CP202301521
Lotto B Industriale, Cava per **46.710.000 kWp** STMG CP202300614
NEI COMUNI DI GUSPINI E SAN NICOLÒ D'ARCIDANO

Identificativo Documento

TAV_FTV037

| | | | | | | | |
|-------------|------|-----------|---|---------|----|------------|-----|
| ID Progetto | GBSS | Tipologia | D | Formato | A0 | Disciplina | AMB |
|-------------|------|-----------|---|---------|----|------------|-----|

Titolo

PARTICOLARI SEZIONI E POSA CAVIDOTTI

SCALA: 1:100

FILE: TAV_FTV037.pdf

IL PROGETTISTA
Arch. Andrea Casula

GRUPPO DI PROGETTAZIONE
Arch. Andrea Casula
Geom. Fernando Porcu
Dott. in Arch. J. Alessia Manunza
Geom. Vanessa Porcu
Dott. Agronomo Giuseppe Vacca
Archeologo Marco Cabras
Geol. Maria Camba
Ing. Antonio Dedoni

COMMITTENTE

SF GRID PARITY 1 srl

| Rev. | Data Revisione | Descrizione Revisione | Redatto | Controllato | Approvato |
|------|----------------|-----------------------|-------------------------|----------------------|----------------------|
| Rev. | Marzo 2024 | Prima Emissione | Green Island Energy SaS | SF Grid Parity 1 srl | SF Grid Parity 1 srl |

PROCEDURA

Valutazione di Impatto Ambientale ai sensi dell'art.23 del D.Lgs.152/2006

GREEN ISLAND ENERGY SAS
Via S. Mele, N. 12 - 09170 Oristano
tel. (+39) 0783 211692-3932619836
email: greenislandenergysas@gmail.com

NOTA LEGALE: Il presente documento non può essere ristampato, copiato, diffuso o utilizzato senza permesso scritto e firmato dal progettista. Il presente documento è proprietà intellettuale di Green Island Energy SAS.

