




DETTAGLIO PLANIMETRIA STRUTTURA - SCALA 1:100

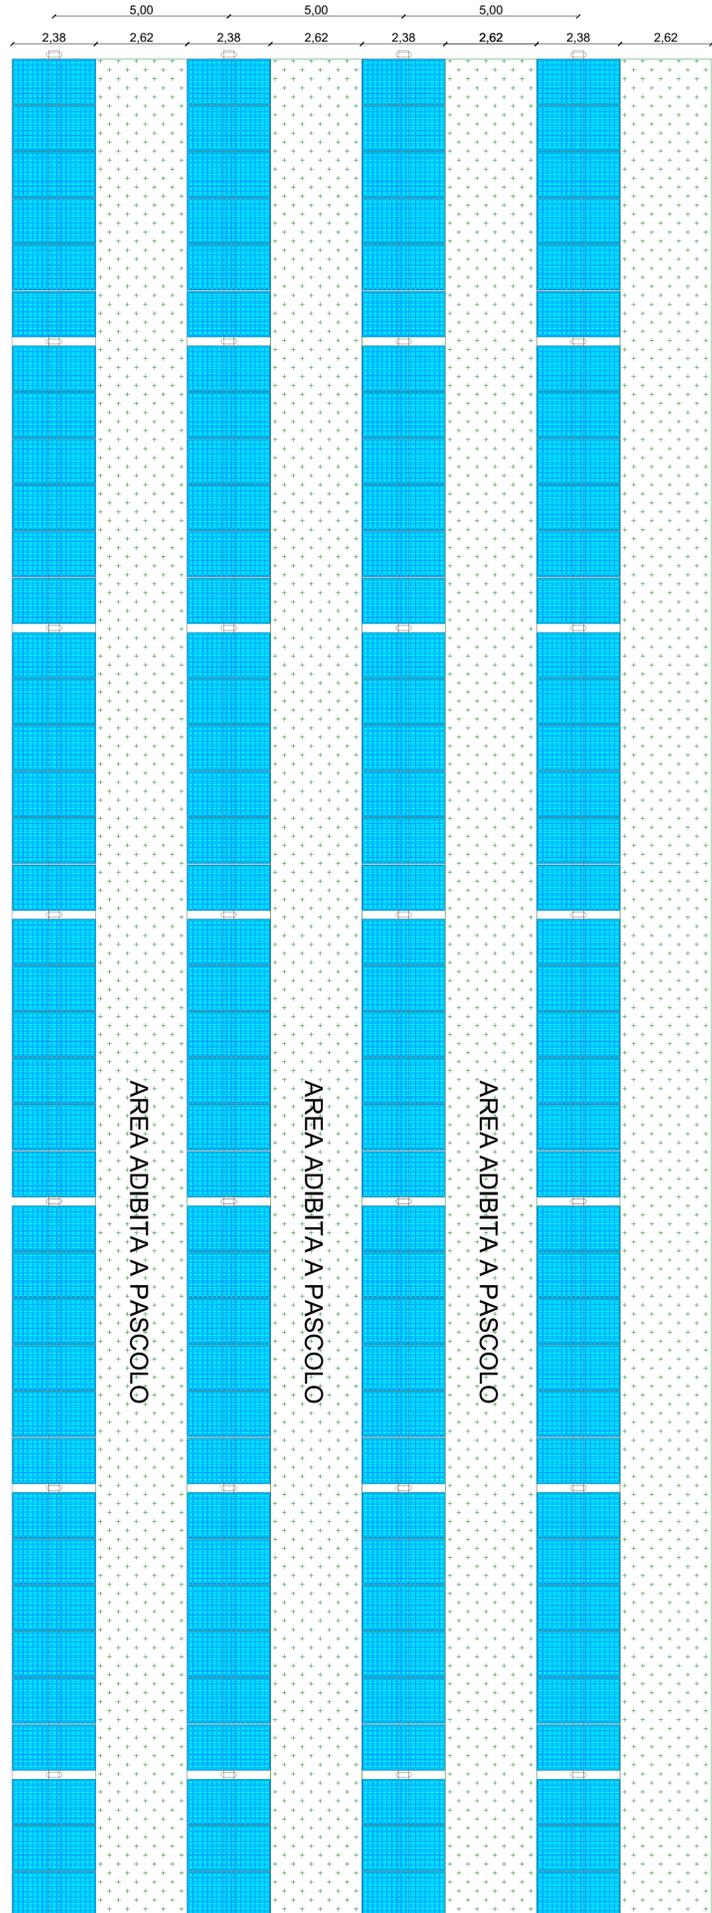


VISTA FRONTALE CON ROTAZIONE DI 55° - SCALA 1:100

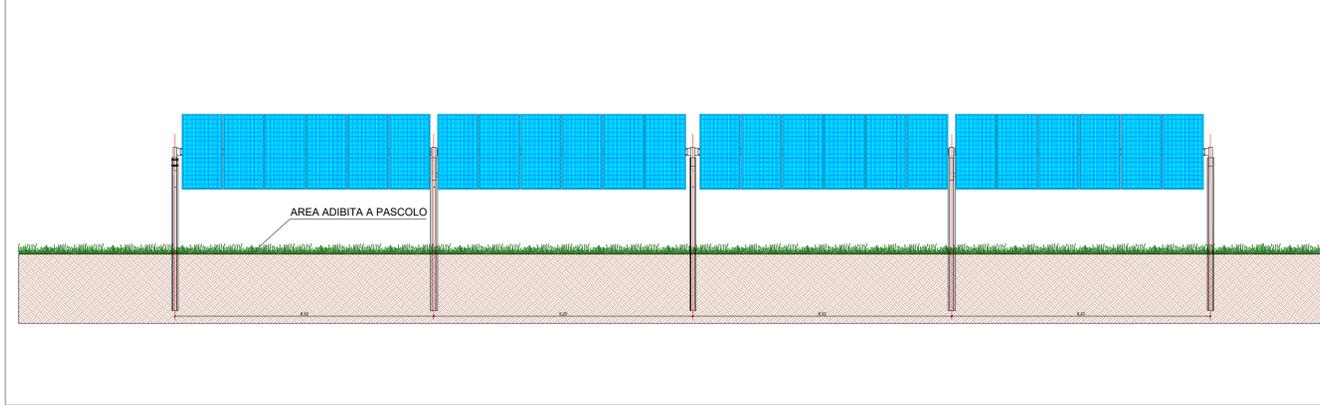



VISTA LATERALE CON ROTAZIONE DI 55° - SCALA 1:100

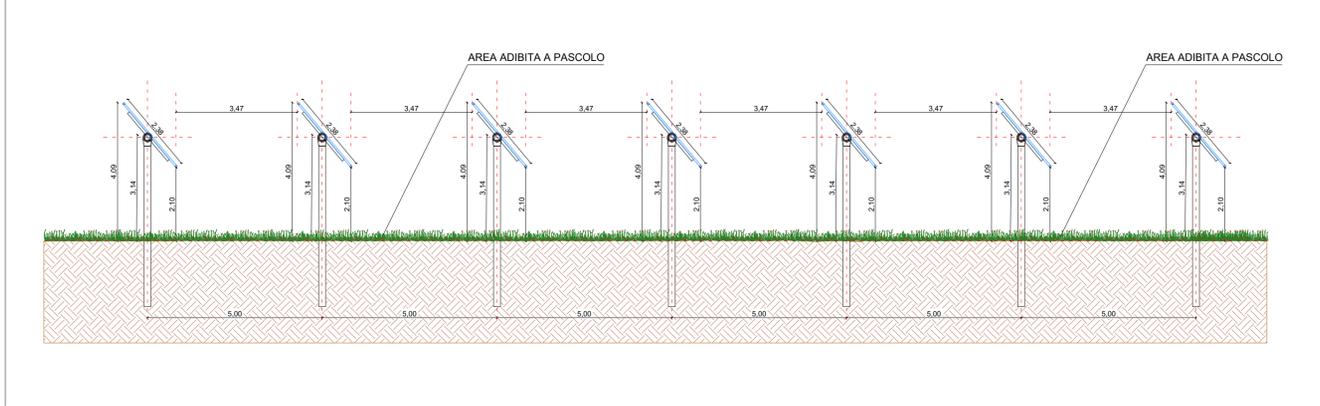

DETTAGLIO SEZIONE LONGITUDINALE STRUTTURA - SCALA 1:100

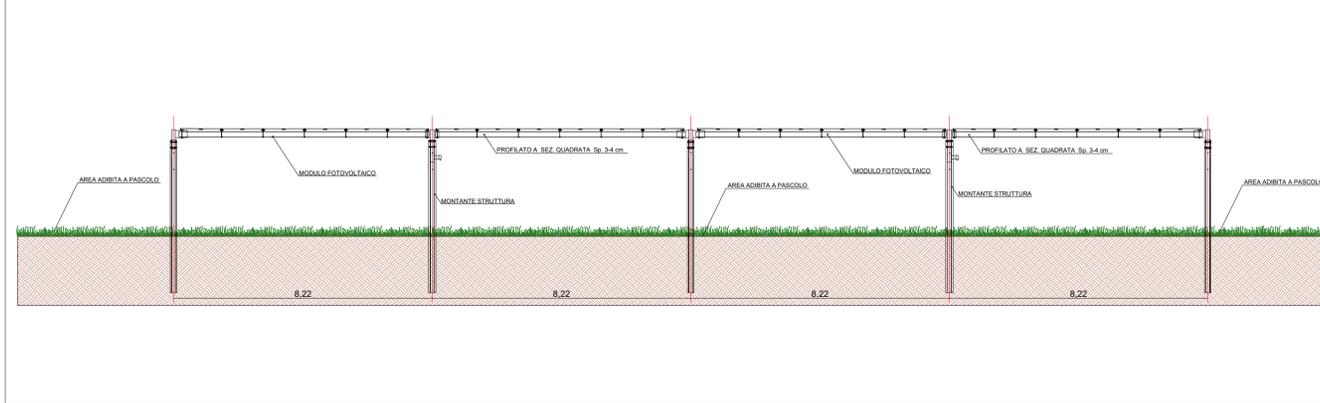

DETTAGLIO TRASVERSALE STRUTTURA - SCALA 1:100

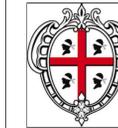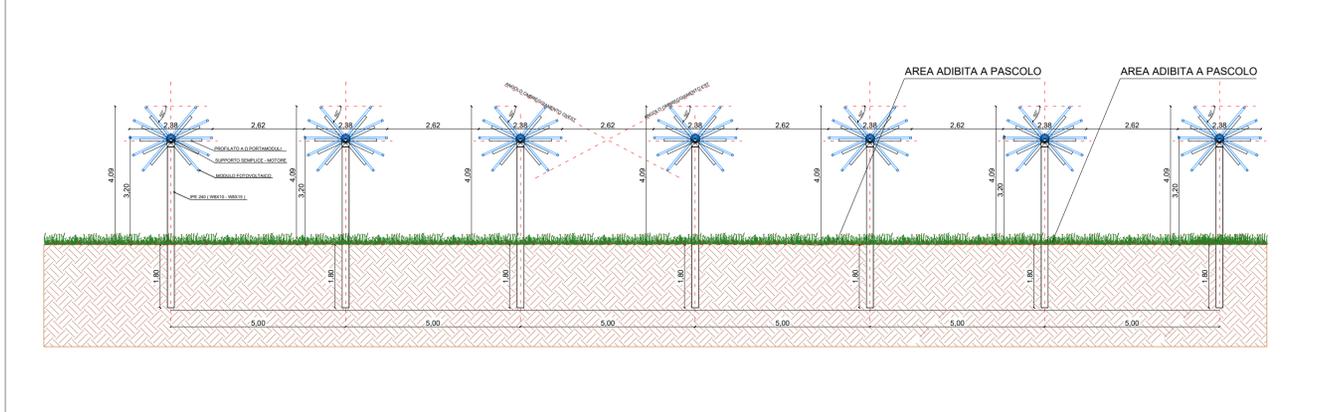

REGIONE SARDEGNA
COMUNE DI GUSPINI e SAN NICOLÒ D'ARCIDANO
Provincia Del Sud Sardegna e Oristano



Titolo del Progetto

PROGETTO DEFINITIVO

PROGETTO PER LA REALIZZAZIONE DEL CLUSTER AGRIVOLTAICO -INDUSTRIALE "GREEN AND BLUE SU SOI ABC"
di complessivi **152 745.000 kWp**
Lotti A,C Agrivoltaico Innovativo per **106 035.000 kWp**, STMG CP202301521
Lotto B Industriale, Cava per **46 710.000 kWp** STMG CP202300614
NEI COMUNI DI GUSPINI E SAN NICOLÒ D'ARCIDANO

Identificativo Documento

TAV_AGR002

ID Progetto GBSS Tipologia D Formato AI Disciplina AMB

Titolo

PARTICOLARI FILARI DI COLTIVAZIONE

SCALA: 1:100

FILE: TAV_AGR002.pdf

IL PROGETTISTA

Arch. Andrea Casula

GRUPPO DI PROGETTAZIONE

Arch. Andrea Casula
Geom. Fernando Porcu
Dott. in Arch. Alessia Manunza
Geom. Vanessa Porcu
Dott. Agronomo Giuseppe Vacca
Archeologo Marco Cabras
Geol. Maria Camba
Ing. Antonio Dedoni

COMMITTENTE

SF GRID PARITY I srl

Rev.	Data Revisione	Descrizione Revisione	Redatto	Controllato	Approvato

Rev. Marzo 2024 Prima Emissione Green Island Energy SaS SF Grid Parity I srl SF Grid Parity I srl

PROCEDURA

Valutazione di Impatto Ambientale ai sensi dell'art.23 del D.Lgs.152/2006

GREEN ISLAND ENERGY SAS
Via S. Mele, N 12 - 09170 Oristano
tel: (+39) 0783 211692-3932619836
email: greenislandenergysas@gmail.com

NOTA LEGALE: Il presente documento non può essere ristampato, copiato, diffuso o utilizzato in qualsiasi forma e tramite qualsiasi mezzo senza permesso autorizzatorio firmato dal legale di Green Island Energy SaS

