

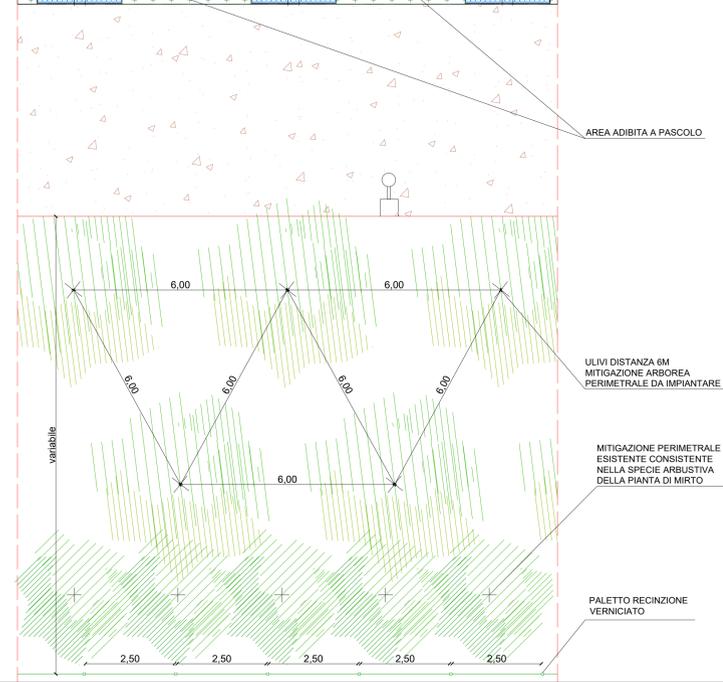



STRALCIO PLANIMETRIA - SCALA 1:100

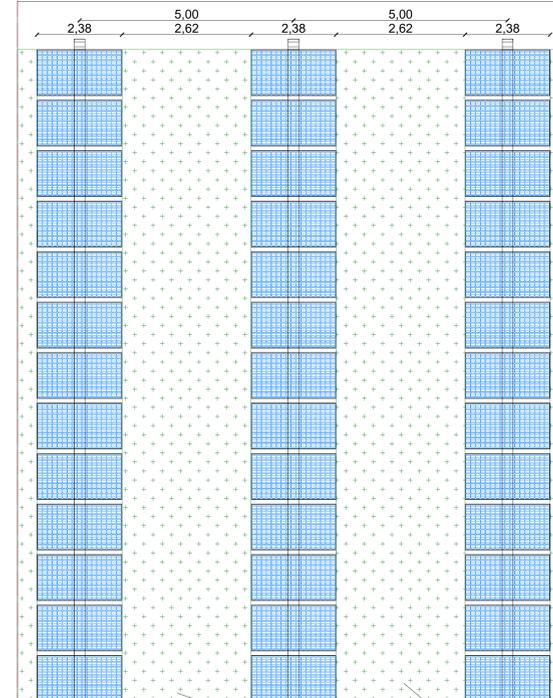


SEZIONE TRASVERSALE SCALA 1:50

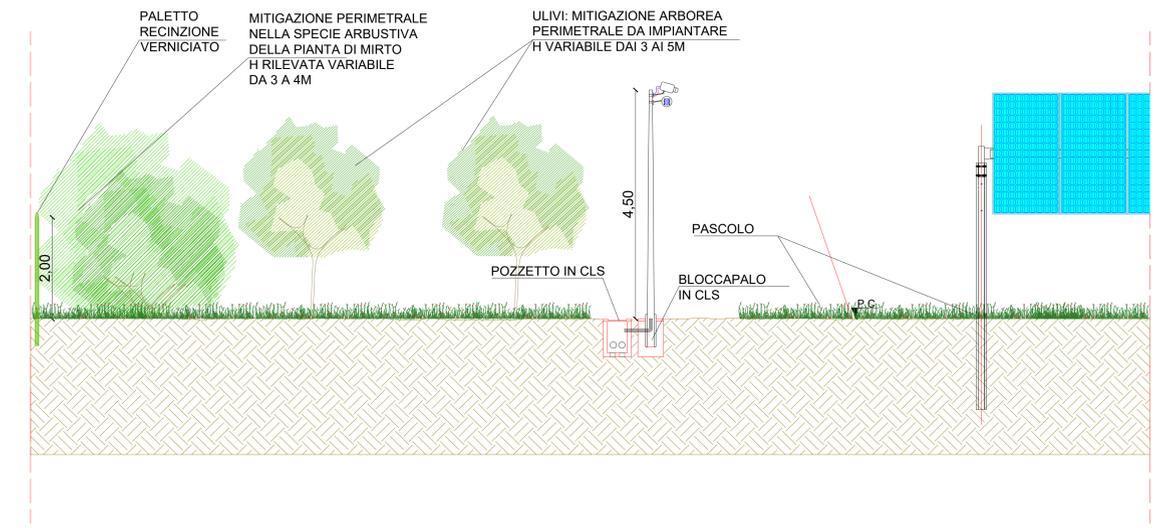


TIPICO STRADA - SCALA 1:50

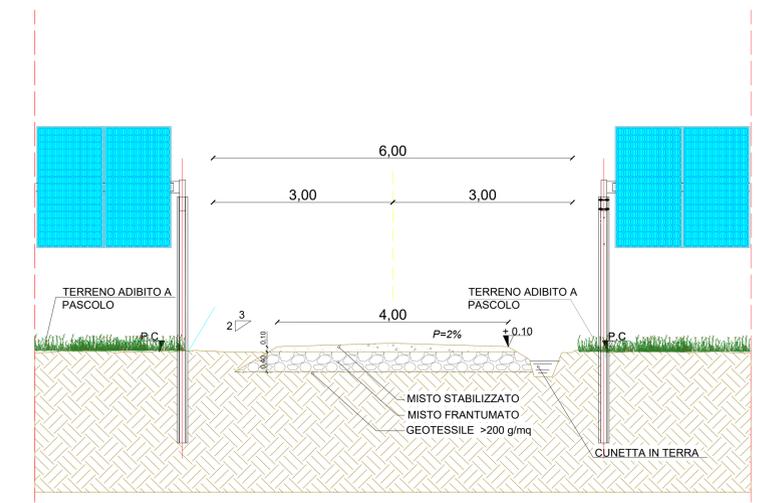

VISTA FRONTALE SCALA 1:50

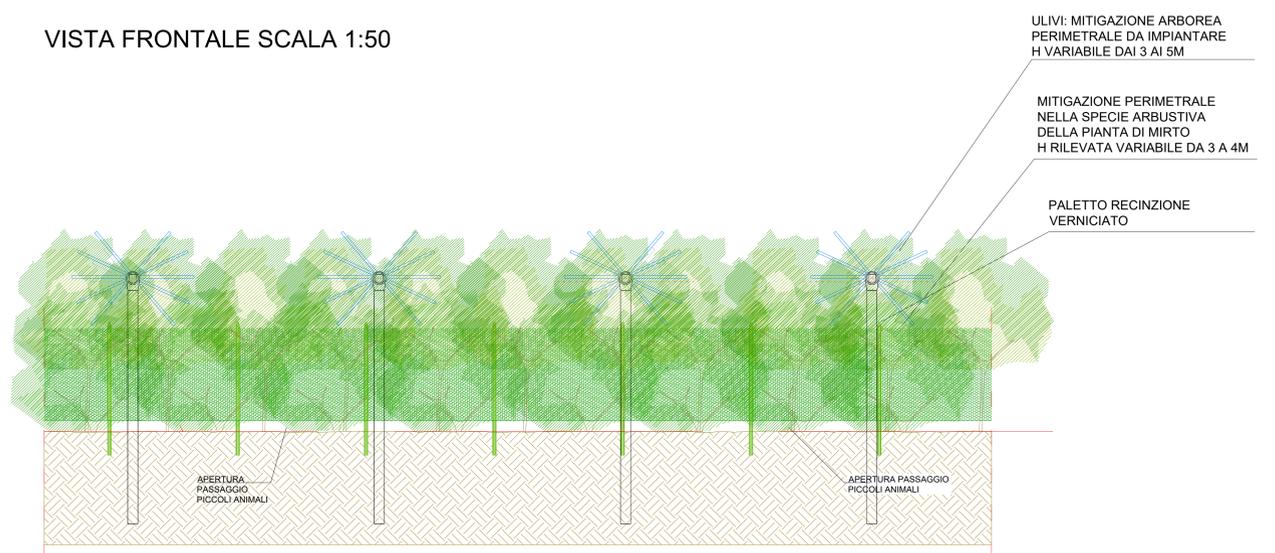

TIPICO DRENAGGIO - SCALA 1:50

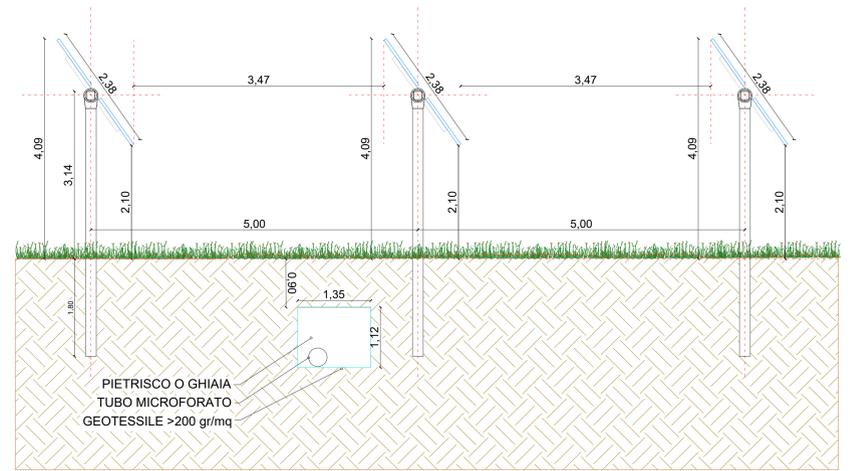

REGIONE SARDEGNA
COMUNE DI GUSPINI e SAN NICOLO' D'ARCIDANO
Provincia Del Sud Sardegna e Oristano

PROGETTO DEFINITIVO
PROGETTO PER LA REALIZZAZIONE DEL CLUSTER AGRIVOLTAICO-INDUSTRIALE "GREEN AND BLUE SU SOI ABC"
di complessivi **152.745.000 kWp**
Lotti A,C Agrivoltaico Innovativo per **106.035.000 kWp**, STMG CP202301521
Lotto B Industriale, Cava per **46.710.000 kWp** STMG CP202300614
NEI COMUNI DI GUSPINI E SAN NICOLO' D'ARCIDANO

Identificativo Documento: **TAV_AGR003**

ID Progetto: GBS5 Tipologia: D Formato: A1 Disciplina: A48

Titolo: **PARTICOLARI RECINZIONE MITIGAZIONE PERIMETRALE**

SCALA: 1:100 FILE: TAV_AGR003.pdf

IL PROGETTISTA: Arch. Andrea Casula GRUPPO DI PROGETTAZIONE: Arch. Andrea Casula, Geom. Francesco Porcu, Dott. in Arch. J. Alessia Manunza, Geom. Vanessa Pirru, Dott. Agronomo Giuseppe Vacco, Architetto Marco Cabras, Arch. Maria Camba, Ing. Antonio Dedoni

COMMITTENTE: **SF GRID PARITY I srl**

Rev.	Data Revisione	Descrizione Revisione	Redatto	Controllato	Approvato

Rev. Marzo 2024 Prima Emissione Green Island Energy SAs SF Grid Parity I srl SF Grid Parity I srl

PROCEDURA: Valutazione di Impatto Ambientale ai sensi dell'art.23 del D Lgs. 152/2006

GREEN ISLAND ENERGY SAS
Via S. Mire, 5, 12 - 09110 Oristano
Tel: +39 0783 211662-3922619836
email: greenislandenergy@gmail.com

GREEN ISLAND ENERGY