


- LEGENDA**
- NUOVA VIABILITA' DI ACCESSO ALLA STAZIONE (corrispondente con il tracciato esistente dell'ex ferrovia)
  - STRADA COMUNALE GIÀ ASFALTATA DA ALLARGARE

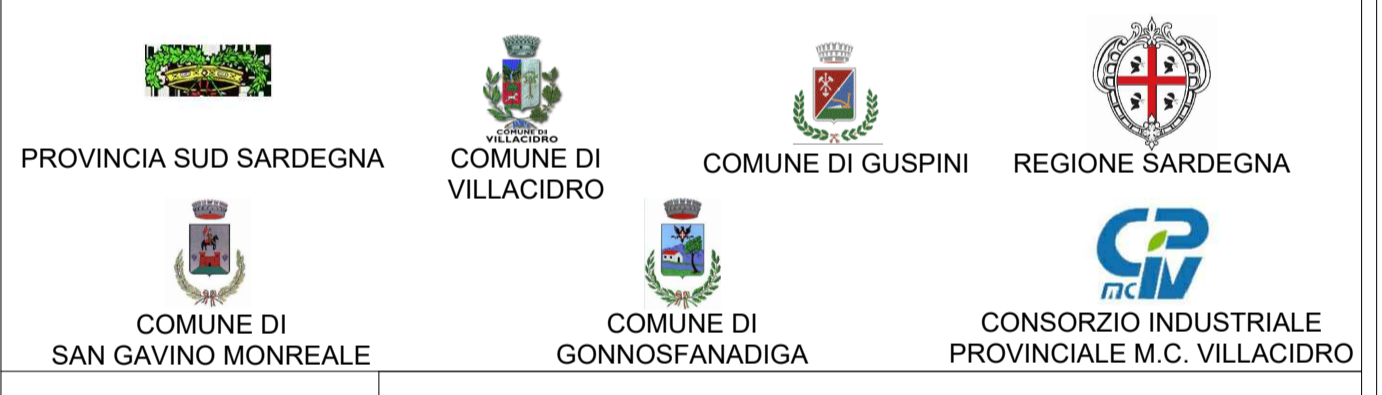

**PROGETTO PER LA REALIZZAZIONE  
DI UN IMPIANTO FOTOVOLTAICO  
IN AREA INDUSTRIALE**

NEI COMUNI DI VILLACIDRO E S.GAVINO MONREALE (SU)

Potenza massima di immissione in rete: 20 000 kW  
Potenza installata lato DC: 25,197 MWp

**B** PROGETTO DEFINITIVO  
**OPERE DI RETE PER LA CONNESSIONE**  
SE 220/150kV e raccordi aerei, potenziamento elettrodotto Villacidro-Guspini

**B. Progetto definitivo**

**B.45** *Planimetria catastale nuova viabilità*  
scala 1 : 5000

COMMITTENTE

**GREENENERGYSARDEGNA2**

IL PROGETTISTA


**BETTIOL ING. LINO SRL**  
 Società di Ingegneria  
 S.L. Via G. Marconi 7 - 31027 Spresiano (TV)  
 S.C.S. Via Fiana Nera - 32027 Novena Padovana (PD)  
 Tel. 049 733227 - Fax. 049 733223  
 E-mail: bettiol.lino@legaim.it

DATA: MARZO 2021