

LEGENDA APPARECCHIATURE	
SIMBOLO	DESCRIZIONE
	INTERRUTTORE
	SEZIONATORE VERTICALE
	SEZIONATORE ORIZZONTALE ROTATIVO
	SEZIONATORE DI TERRA
	TRASFORMATORE DI CORRENTE
	TRASFORMATORE DI TENSIONE CAPACITIVO
	TRASFORMATORE DI TENSIONE INDUTTIVO
	SCARICATORE
	TRASFORMATORE
	APPARECCHIATURA MOTORIZZATA

LEGENDA PROTEZIONI	
SIMBOLO	DESCRIZIONE
F1	50 I>>, 51 I<, 21 Z<
F2	21 Z<
F3	BCU
F4	F.R.
F5	MISURE: P, Q
F6	MISURE: I, U, P, Q 50BF MAI, 50 I>>, 51 I<, 51N I>>, 27 V<, 59 V>, 81 K<, 81 I<, 59V> V>
F7	87T
F8	CONTROLLO: REGOLATORE AUTOMATICO DI TENSIONE
F9	MISURE: P, Q 50 I>>, 51 I<, 50N I>>., 51N I>>., 67N I< V>, 59V> V>
F10	TELEMISURE
F11	MISURE: I, U, P, Q



Comune di GUSPINI (SU)
LOCALITÀ : SPINA ZURPA

PROGETTO:
STMG Codice Pratica 202301521

Progetto per la realizzazione di una Sottostazione Elettrica Utente condivisa a servizio dell'impianto fotovoltaico da realizzare a terra della potenza in immissione richiesta di 116 MWp connesso alla R.T.N. Terna "Guspini 220/150kV"

Procedimento Autorizzatorio Unico Regionale
ai sensi del combinato disposto dell'art. 27 bis del D.lgs 152/2006 e s.m.i. e D.M. 52/2015

TITOLO ELABORATO:
CONNESSIONE CONDIVISA
SCHEMA ELETTRICO UNIFILARE SEU - RTN

TAVOLA:	LAYOUT:	DENOMINAZIONE FILE:	SCALA MAPPA:
S03	iso A1	SEU_Guspini_A01.dwg	

COMMITTENTE:
AGROFORTIS S.r.l. Società Agricola


REV.	DATA	DESCRIZIONE	REDATTO	CONTROLLATO	APPROVATO
01.	Feb/24				
02.					
03.					
04.					

VISTI E APPROVAZIONI

PROGETTISTA INCARICATO

ING. MAURIZIO MANENTI

FIRMA del PROGETTISTA

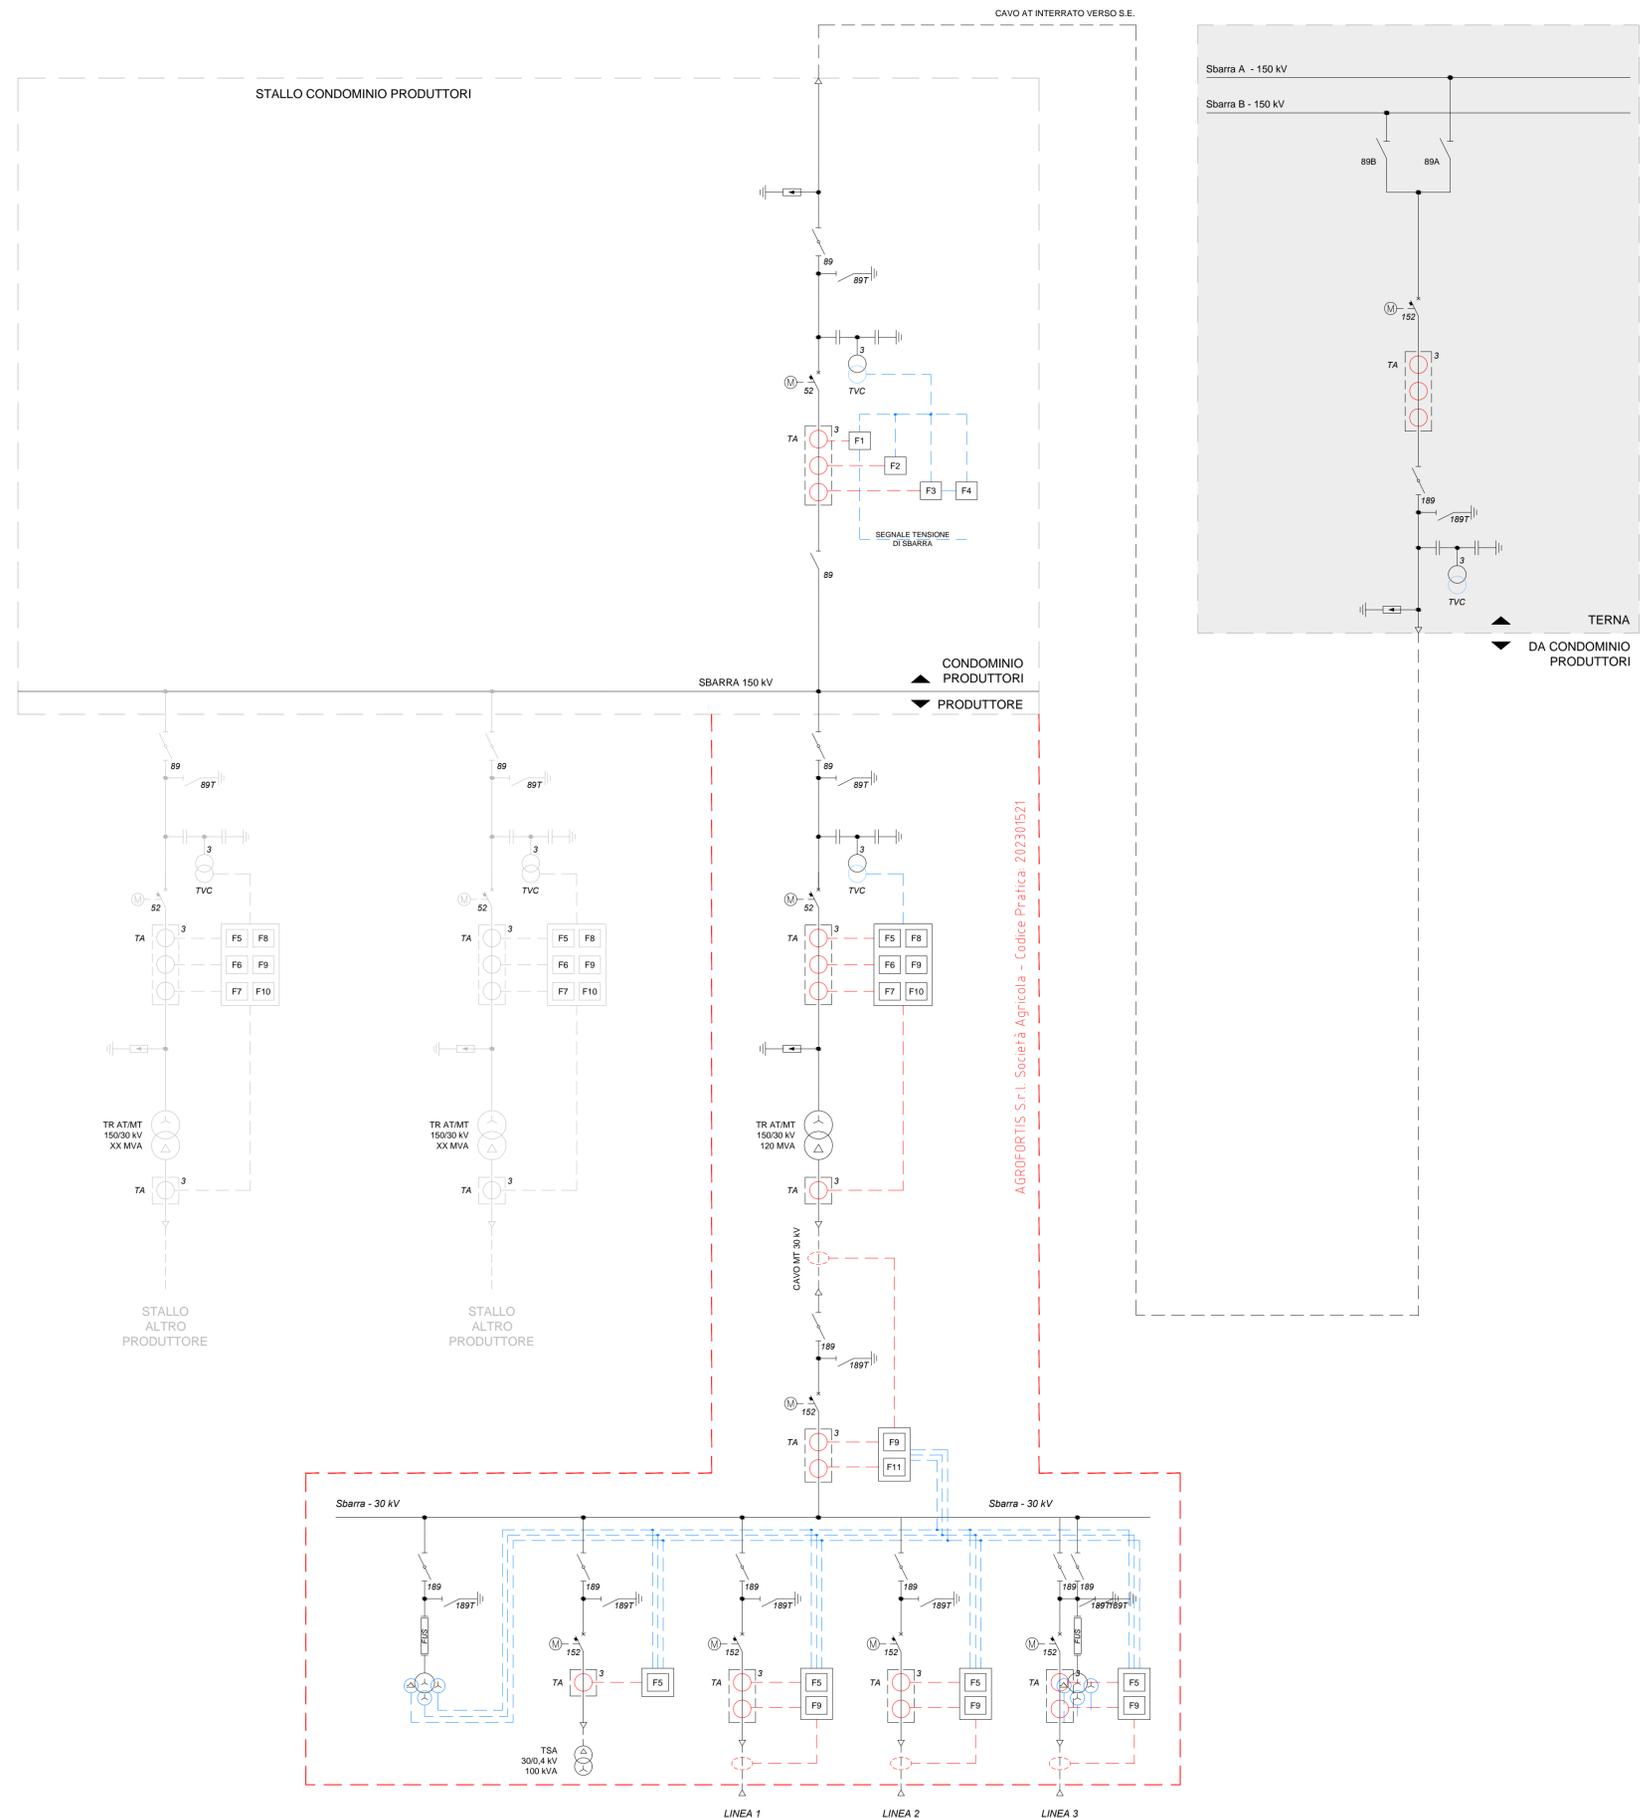

AGROFORTIS S.r.l. Società Agricola - Codice Pratica: 202301521