


# 1\_ da Sant'Arcangelo

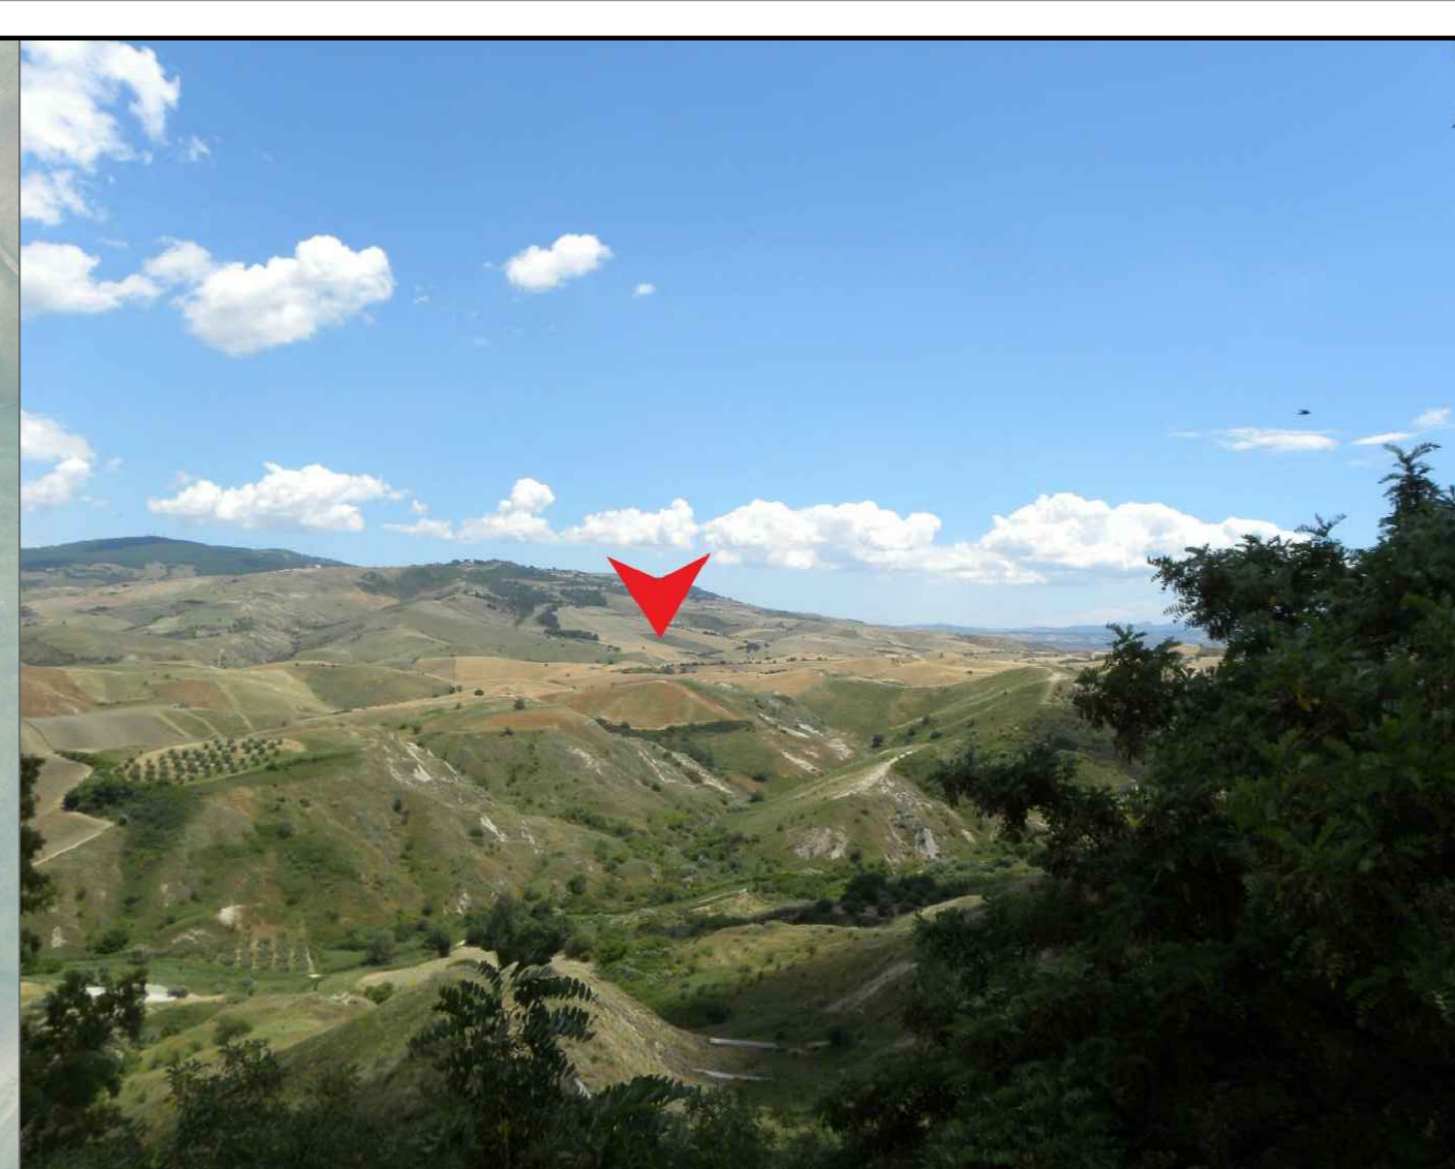

1. Vista dall'abitato di Sant'Arcangelo



2. Vista dalla Diga di Monte Cotugno



3. Vista della parte Sud della Subarea 2




4. Vista della parte Nord della Subarea 2

## LEGENDA

- Area impianto agrivoltaico
- Cavidotto \_ MT (tratto 1) da Cabina di Consegna a SSE UTENTE  
Estensione 650,71 m
- Cavidotto \_ AT (tratto 2) da SSE UTENTE a SSE RTN  
Estensione 78 m



5. Vista della parte Nord della Subarea 1

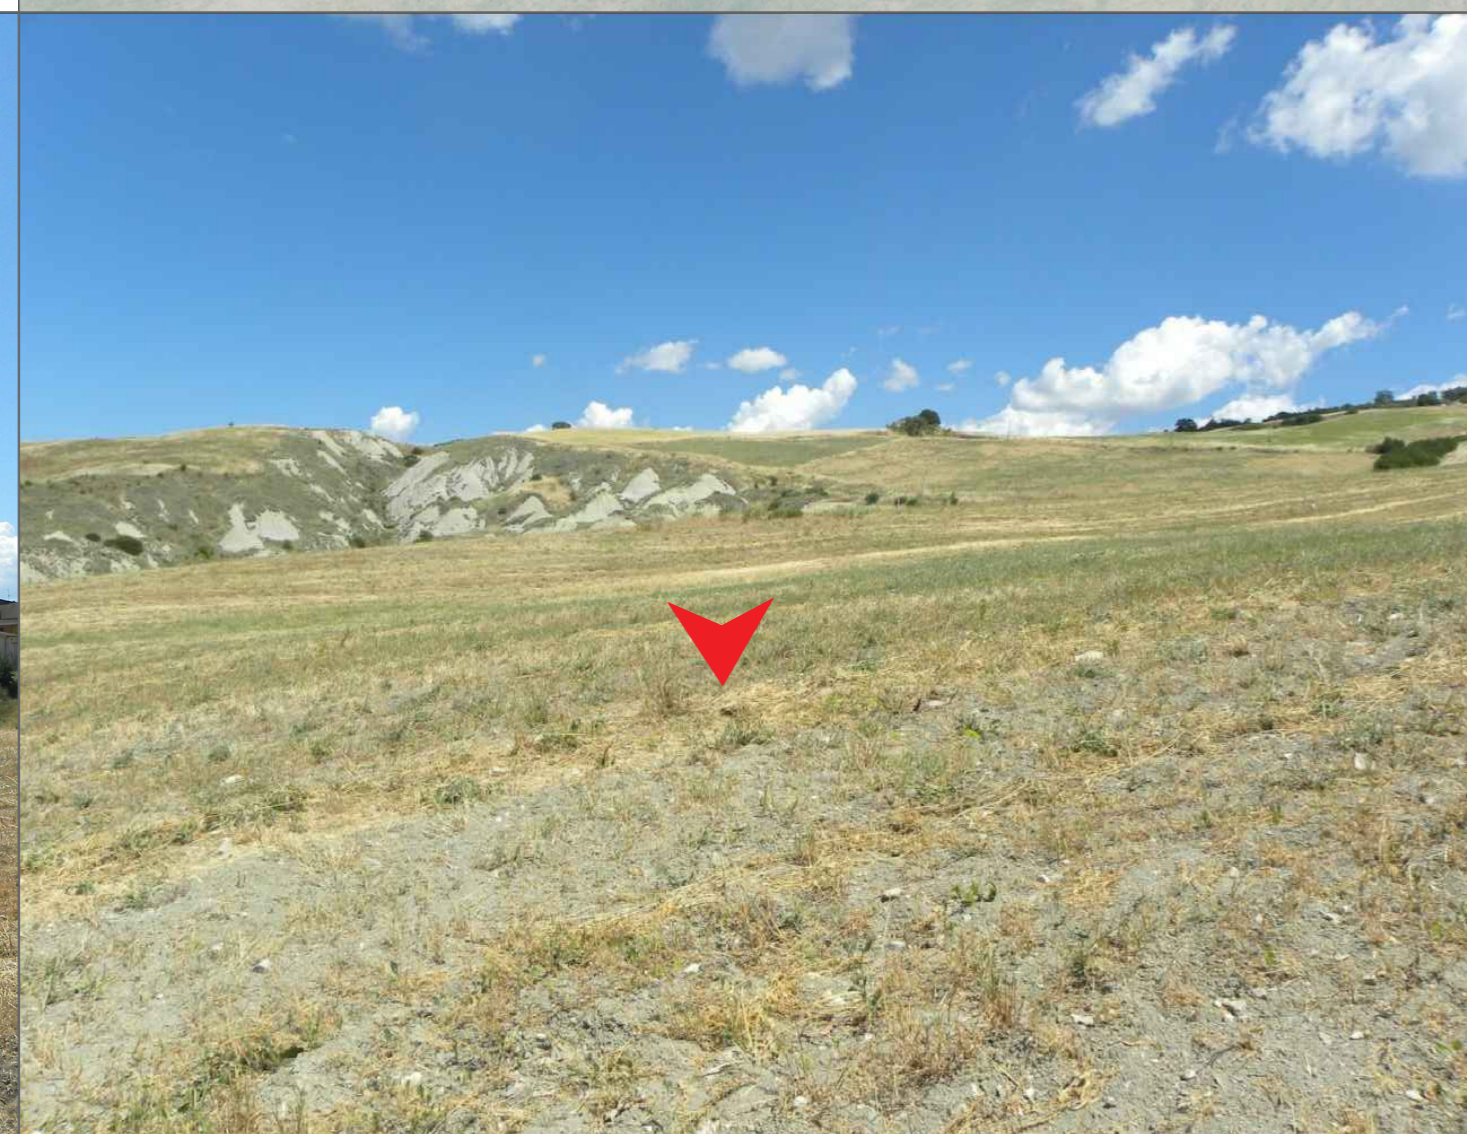

6. Vista della parte Est della Subarea 3



7. Vista dalla strada comunale definita locale



8. Vista della parte Ovest della Subarea 4



9. Vista dalla SSE UTENTE



10. Vista dall'area della futura SSE UTENTE

Titolo		Documentazione fotografica		Progettista		MA		Costruttore		soltec	
Progetto		QUOCOLI		Scala		1:3000		Foglio		10/10	
Data		20/10/2018		Autore		A.S.		Data		20/10/2018	
Versione		1.0		Data		20/10/2018		Autore		A.S.	