STRALCIO SEZIONE DELL'IMPIANTO - SCALA 1:1000

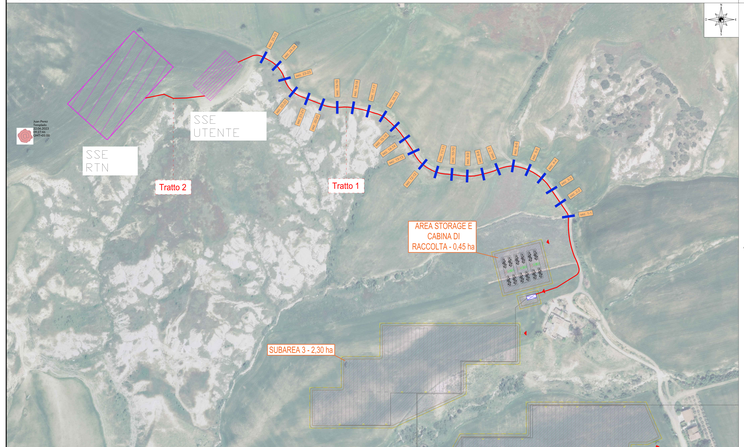

KEY PLAN - SCALA 1:5000

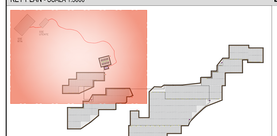

LEGENDA

- Area impianto agrivoltaico
- Cavidotto _ MT (tratto 1) *da Cabina di Consegna a SSE UTENTE*
  Estensione 650,71 m
- Cavidotto _ AT (tratto 2) *da SSE UTENTE a SSE RTN*
  Estensione 78 m

STRALCIO SEZIONE DELL'IMPIANTO - SCALA 1:1000

SEZIONE 6 - 6

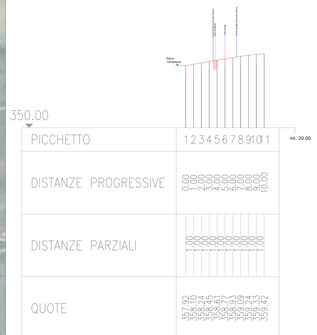

SEZIONE 7 - 7

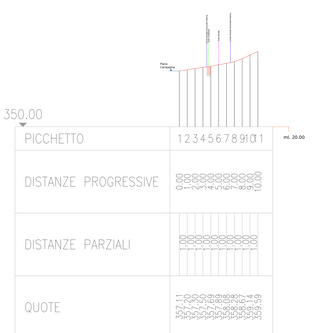

SEZIONE 8 - 8

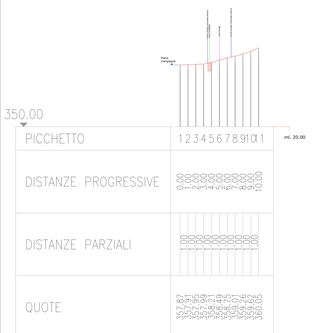

SEZIONE 9 - 9

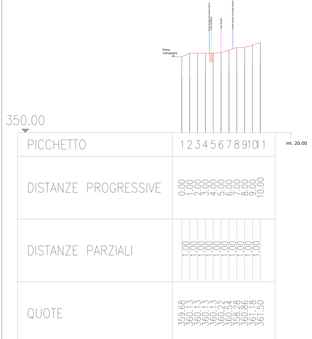

SEZIONE 10 - 10

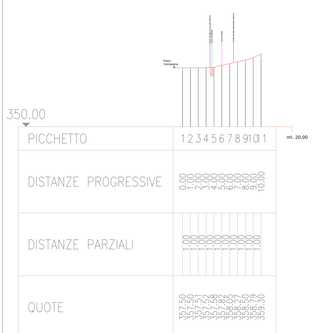

SCHEMI DI RAGGUAGLIO CAVIDOTTO

RAGGUAGLIO TRA

SEZ 5		SEZ 6	
AREA SCAVO	AREA REINTERRO	AREA SCAVO	AREA REINTERRO
0,6000	0,4500	0,5980	0,4480

MEDIA AREA DI SCAVO	MEDIA AREA DI REINTERRO
0,5990	0,4490
LUNGHEZZA TRA SEZIONI	LUNGHEZZA TRA SEZIONI
ML 20,0000	ML 20,0000

SCAVO	REINTERRO
MC 11,9800	MC. 8,9800

RAGGUAGLIO TRA

SEZ 6		SEZ 7	
AREA SCAVO	AREA REINTERRO	AREA SCAVO	AREA REINTERRO
0,5980	0,4480	0,6000	0,4500

MEDIA AREA DI SCAVO	MEDIA AREA DI REINTERRO
0,5990	0,4490
LUNGHEZZA TRA SEZIONI	LUNGHEZZA TRA SEZIONI
ML 20,0000	ML 20,0000

SCAVO	REINTERRO
MC 11,9800	MC. 8,9800

RAGGUAGLIO TRA

SEZ 7		SEZ 8	
AREA SCAVO	AREA REINTERRO	AREA SCAVO	AREA REINTERRO
0,6000	0,4500	0,6000	0,4500

MEDIA AREA DI SCAVO	MEDIA AREA DI REINTERRO
0,6000	0,4500
LUNGHEZZA TRA SEZIONI	LUNGHEZZA TRA SEZIONI
ML 20,0000	ML 20,0000

SCAVO	REINTERRO
MC 12,0000	MC. 9,0000

RAGGUAGLIO TRA

SEZ 8		SEZ 9	
AREA SCAVO	AREA REINTERRO	AREA SCAVO	AREA REINTERRO
0,6000	0,4500	0,6000	0,4500

MEDIA AREA DI SCAVO	MEDIA AREA DI REINTERRO
0,6000	0,4500
LUNGHEZZA TRA SEZIONI	LUNGHEZZA TRA SEZIONI
ML 20,0000	ML 20,0000

SCAVO	REINTERRO
MC 12,0000	MC. 9,0000

RAGGUAGLIO TRA

SEZ 9		SEZ 10	
AREA SCAVO	AREA REINTERRO	AREA SCAVO	AREA REINTERRO
0,6000	0,4500	0,6000	0,4500

MEDIA AREA DI SCAVO	MEDIA AREA DI REINTERRO
0,6000	0,4500
LUNGHEZZA TRA SEZIONI	LUNGHEZZA TRA SEZIONI
ML 20,0000	ML 20,0000

SCAVO	REINTERRO
MC 12,0000	MC. 9,0000

Questo documento non può essere copiato o riprodotto senza autorizzazione

| | | |