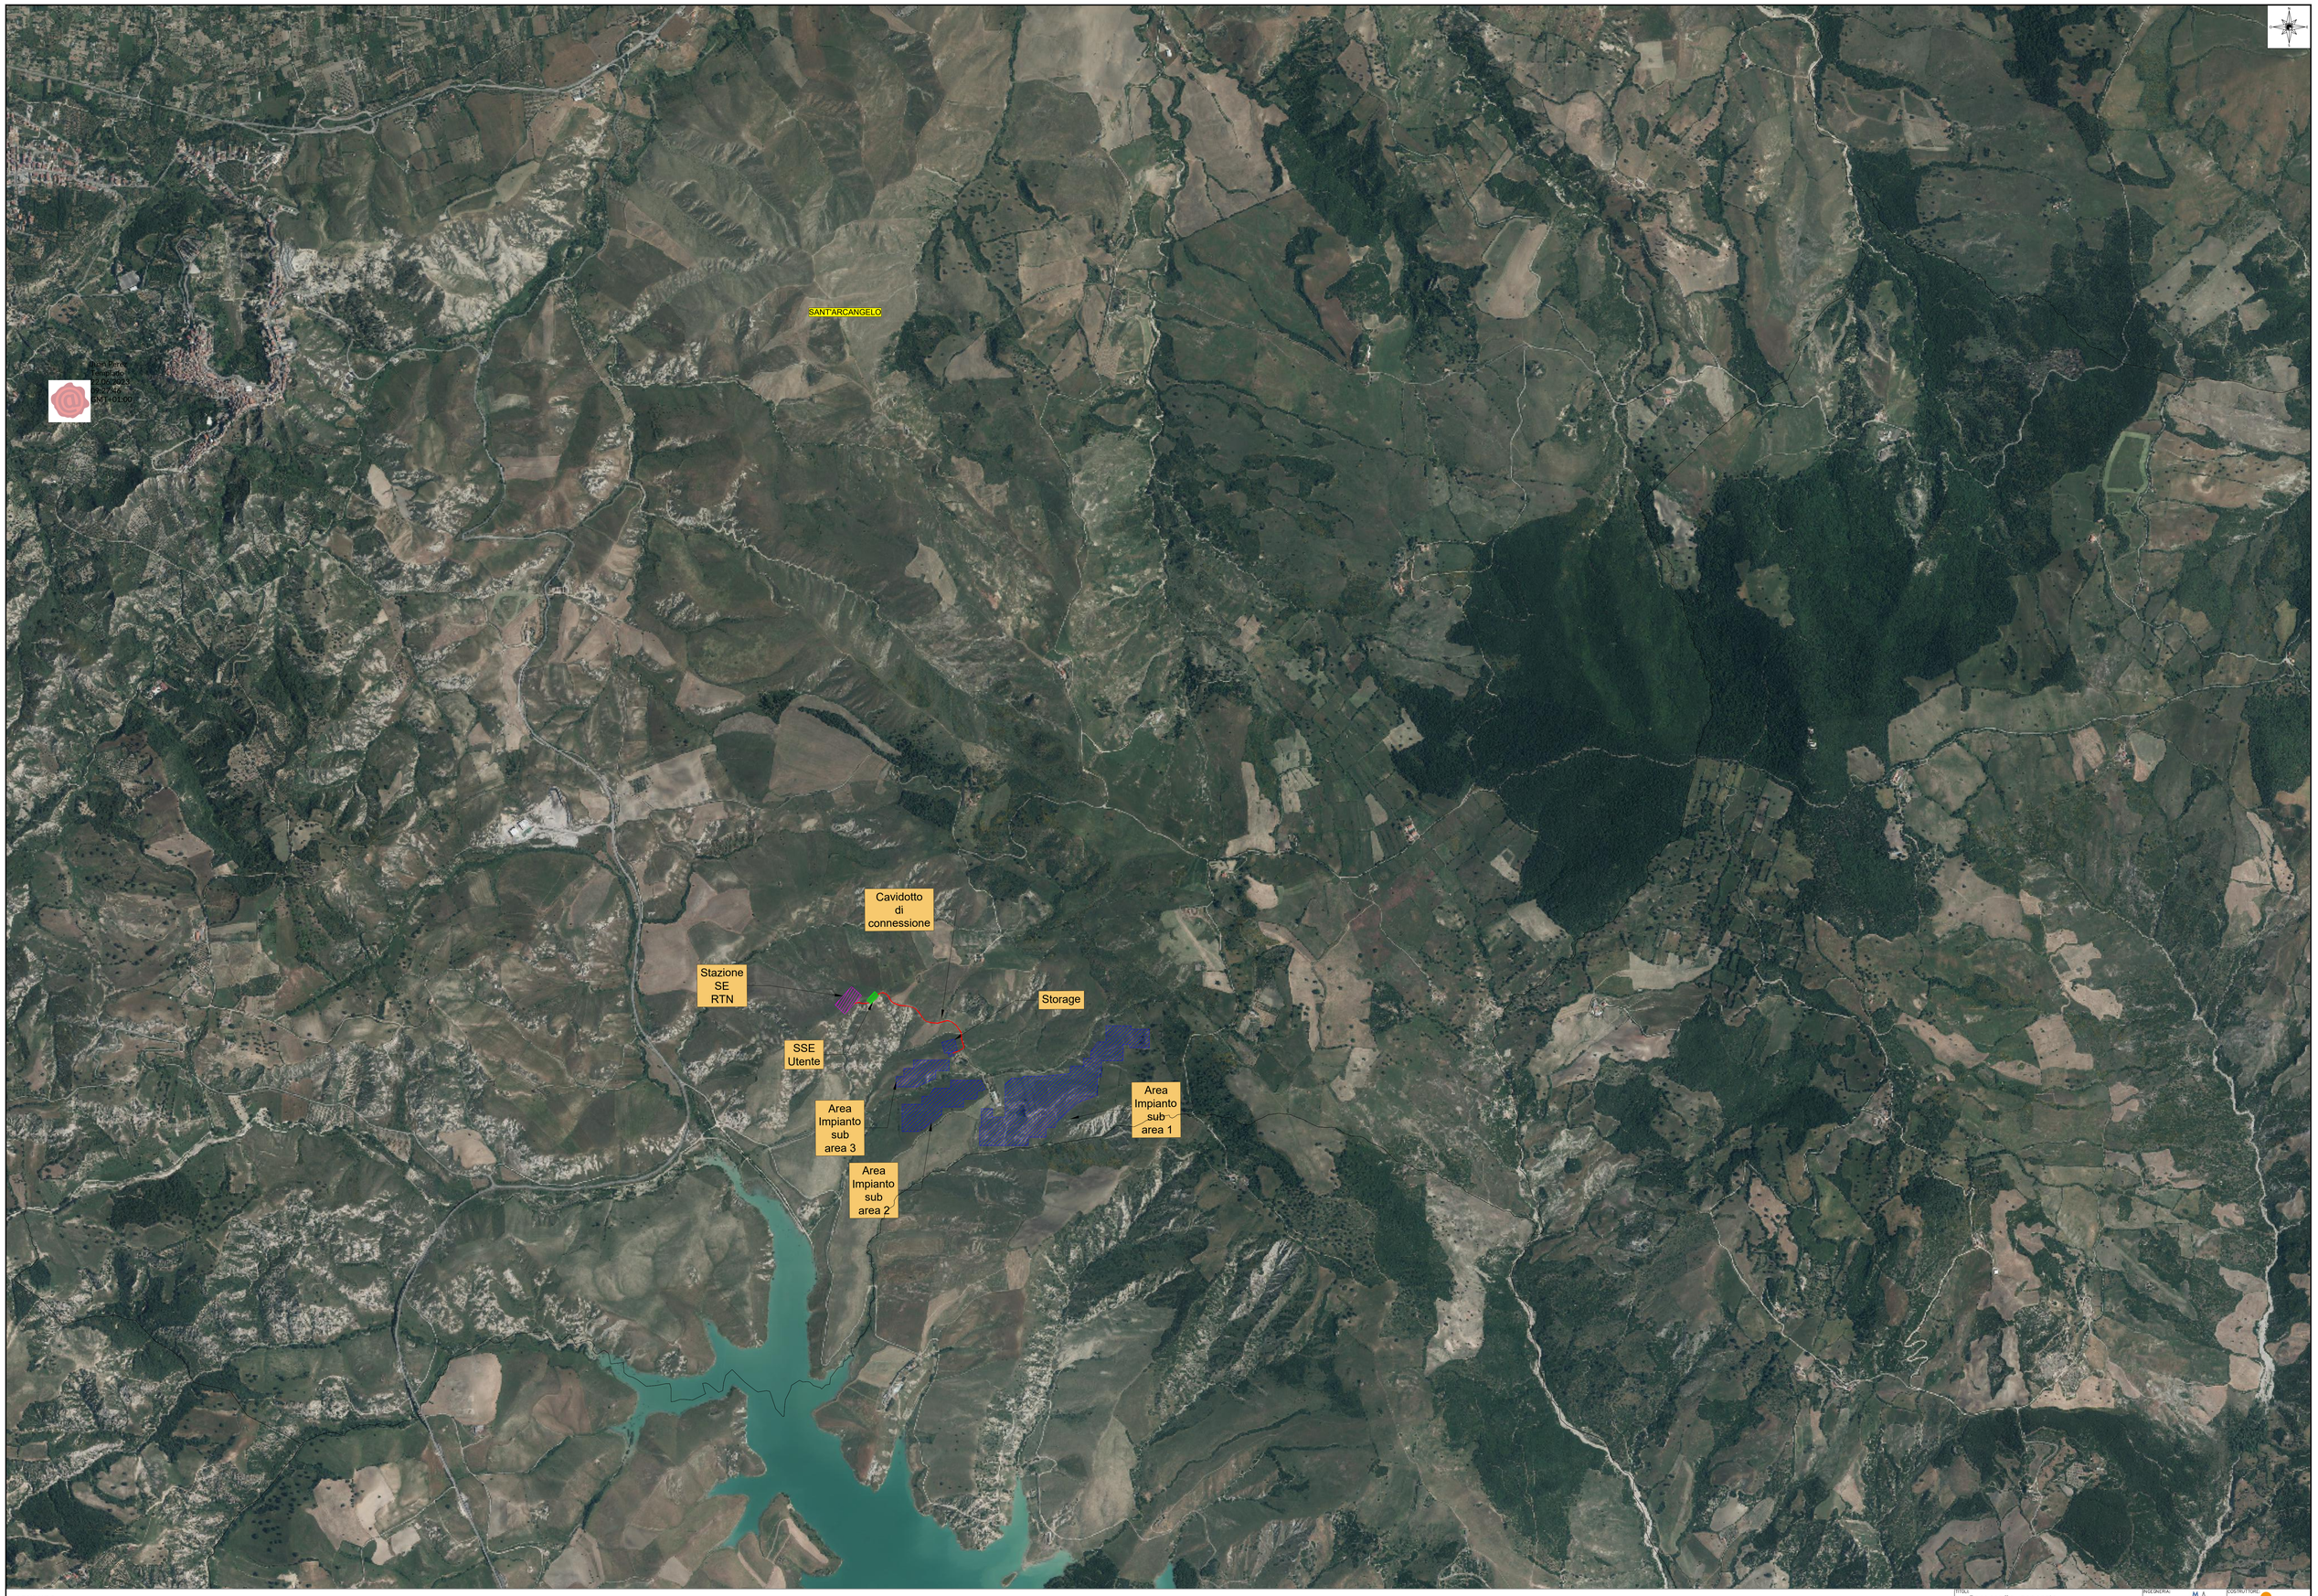

LEGENDA:

- Area Impianto
- Cavidotto
- Stazione SE RTN
- SSE Utente
- Confini Comunali

VDO	05/2023	Margherita	Tatue	Margherita	Sudeo	Progetto definitivo
VERSIONE	DATA	PROGETTATO	DISEGNATO	VERIFICATO	APPROVATO	DESCRIZIONE

TITOLO: Corografia generale
Inquadramento area di intervento su ortofoto

INGEGNERIA: MA

COSTRUTTORE: soltec

PROGETTO: GIOCOLI

Nome Dsg: 2021017611-A.12.a.3.3

SCALA: 1:10000

Formato: A0

Stato:

FOGLIO N°:

CODICE DOCUMENTO

CODICE PROGETTO	NOME DEL DISEGNO	NUMERO VERSIONE
2021017611	A.12.a.3.3	VDO