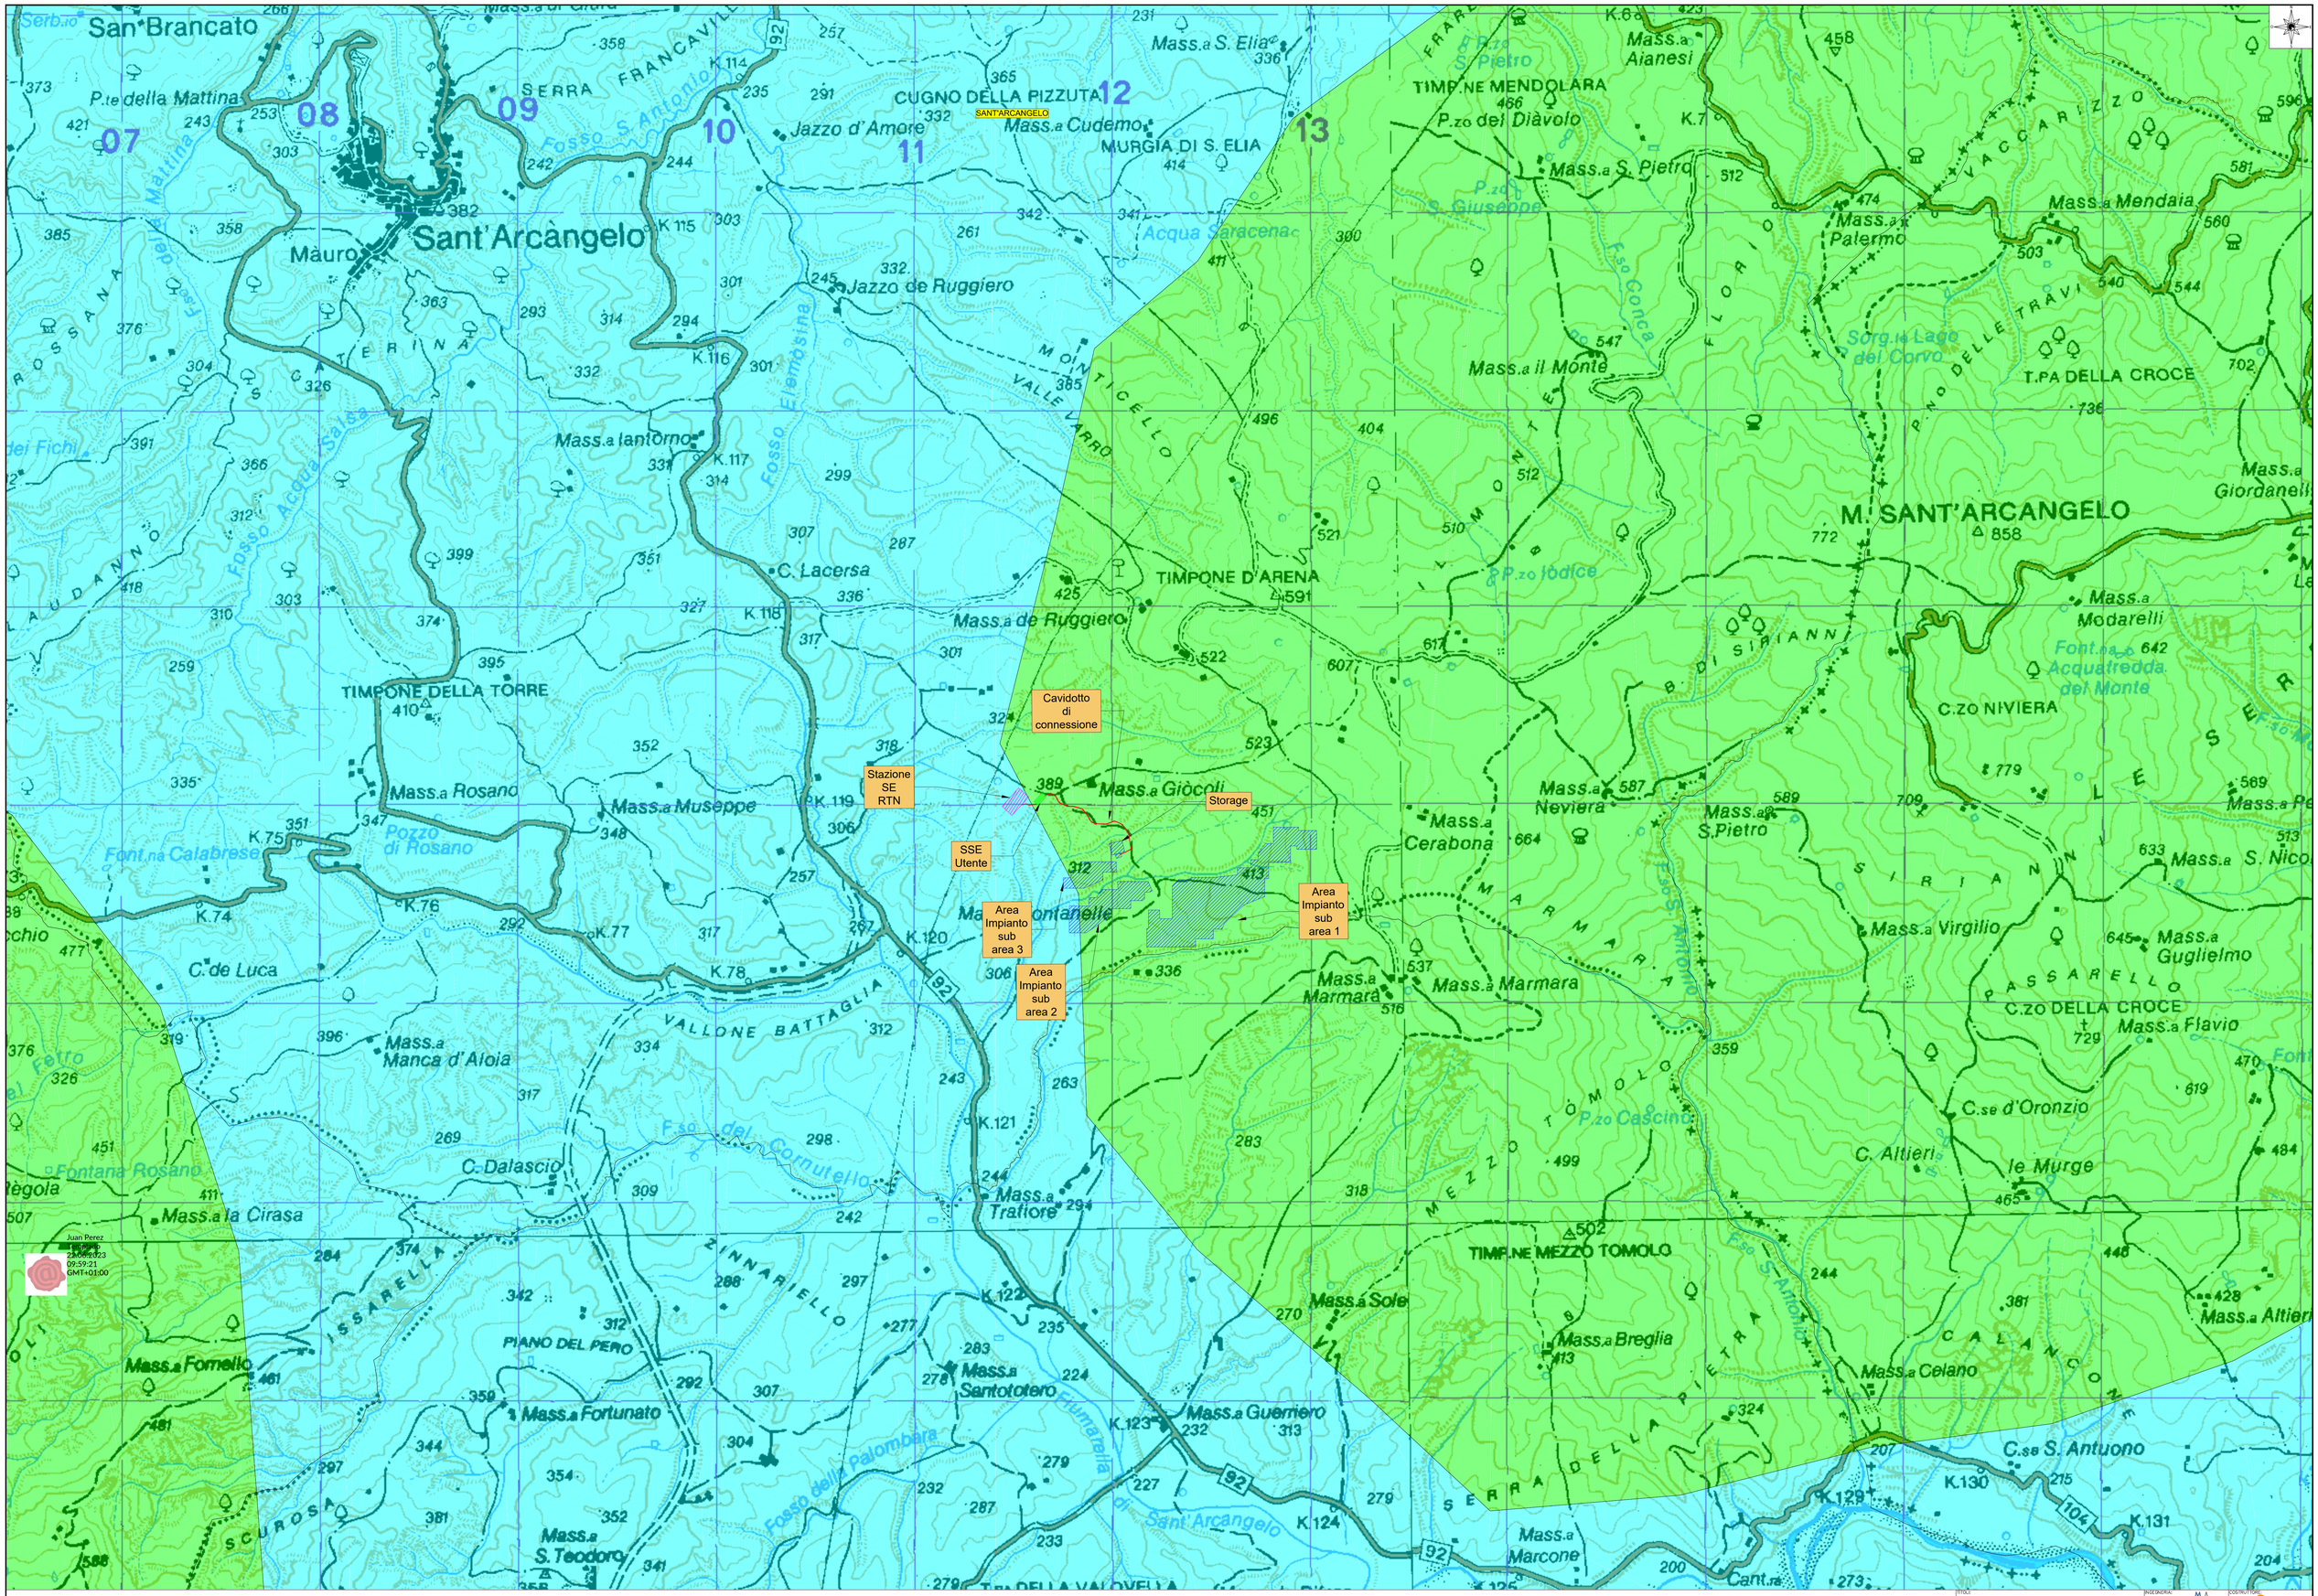

LEGENDA:

- Area Impianto
- Cavidotto
- Stazione SE RTN
- SSE Utente
- Confini Comunali
- Fasce Fitoclimatiche
- Lauretum - sottozona fredda
- Lauretum - sottozona media

V00	09/2023	Morgiotta	Salve	Morgiotta	Soltec	Progetto definitivo			
VERSIONE	DATA	PROGETTATO	DISEGNATO	VERIFICATO	APPROVATO	DESCRIZIONE			

TITOLO: Carta dei Vincoli
Fasce Fitoclimatiche

INGEGNERIA: MA

COSTRUTTORE: soltec

PROGETTO: GIOCOLI

Nome Doc.: 202101761-A.13.b.4.15 | SCALA: 1:10000 | Formato: A0 | Data: | FOGLIO N°:

CODICE DOCUMENTO

CODICE PROGETTO	NOME DEL DISEGNO	NUMERO VERSIONE
202101761	A.13.b.4.15	V00