STRALCIO SEZIONE DELL'IMPIANTO - SCALA 1:1000

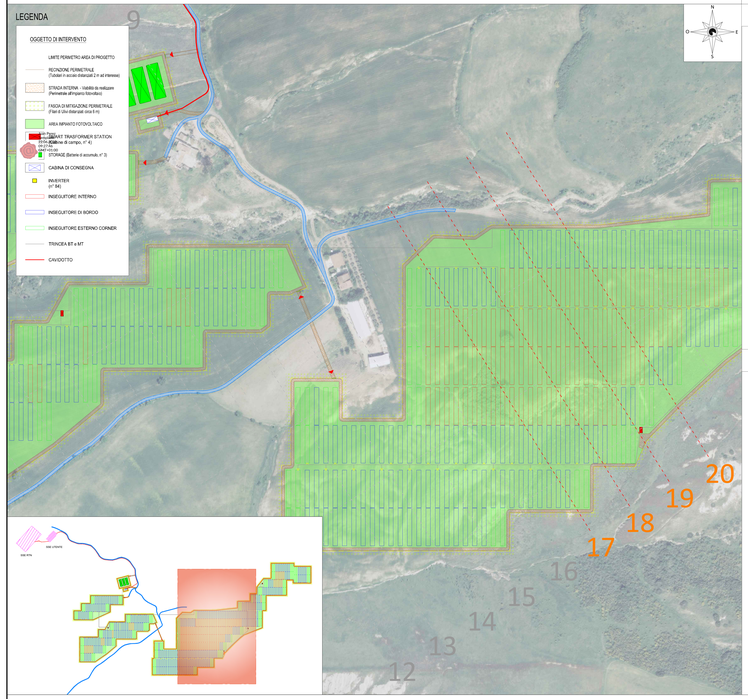

SEZIONI TECNICHE DELL'IMPIANTO

SEZIONE LONGITUDINALE "17" - SCALA 1:500

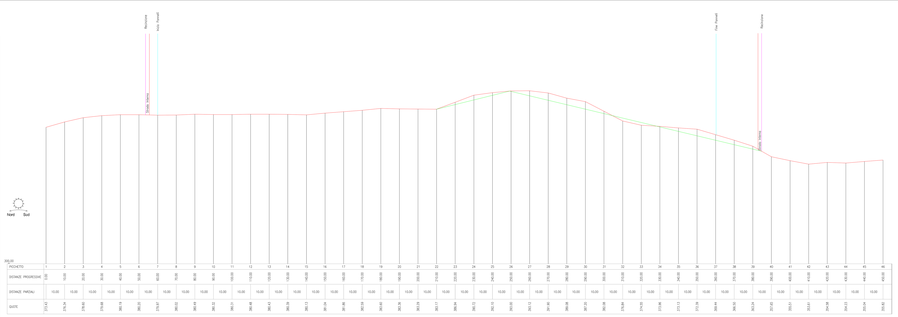

SEZIONE LONGITUDINALE "18" - SCALA 1:500

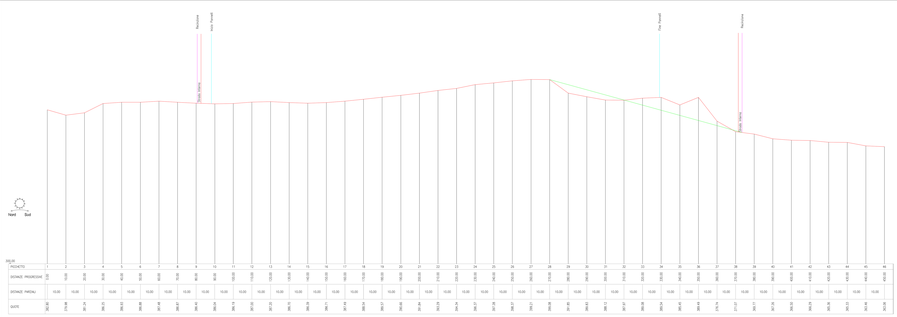

SEZIONE LONGITUDINALE "19" - SCALA 1:500

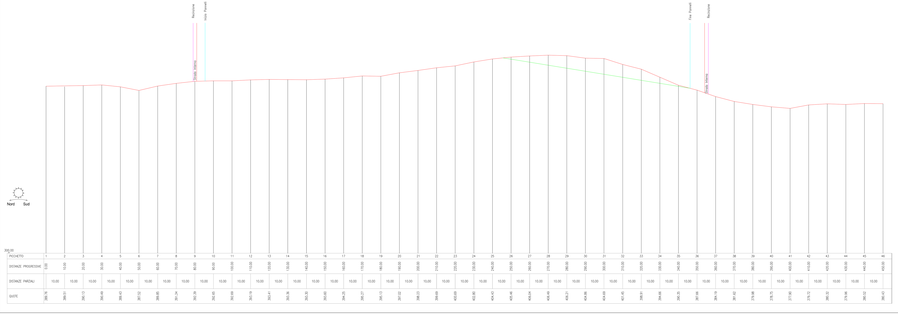

SEZIONE LONGITUDINALE "20" - SCALA 1:500

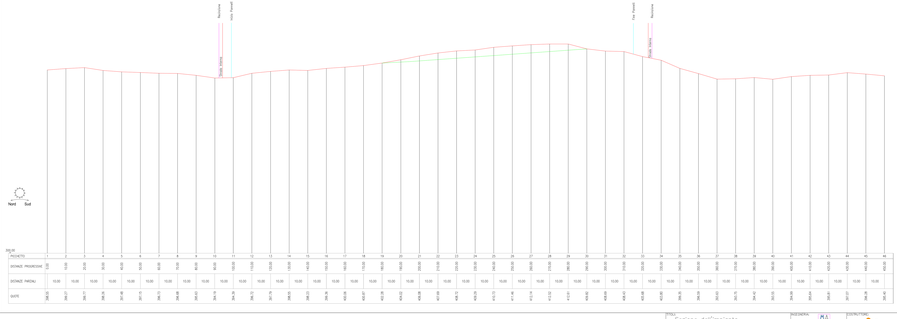

Sezione dell'impianto
(6 di 14)

PROGETTISTA: ing. Giuseppe Cocco
CONTROLLORE: Soltec
Scala: 1:1000 | Data: 2023/10/11_A.10A.3.dwg | Disegnato: ADA | Revisio: | FOGLIO N°
DESCRIZIONE: SEZIONI TECNICHE DELL'IMPIANTO
Progetto definitivo
2023/10/11
CODICE: PRA0_T01_T02_D01
A.10A.3.1
SCALA: 1:500/1:1000