STRALCIO SEZIONE DELL'IMPIANTO - SCALA 1:1000

Juan Perez
Templado
22.06.2023
09:36:11
GMT+01:00

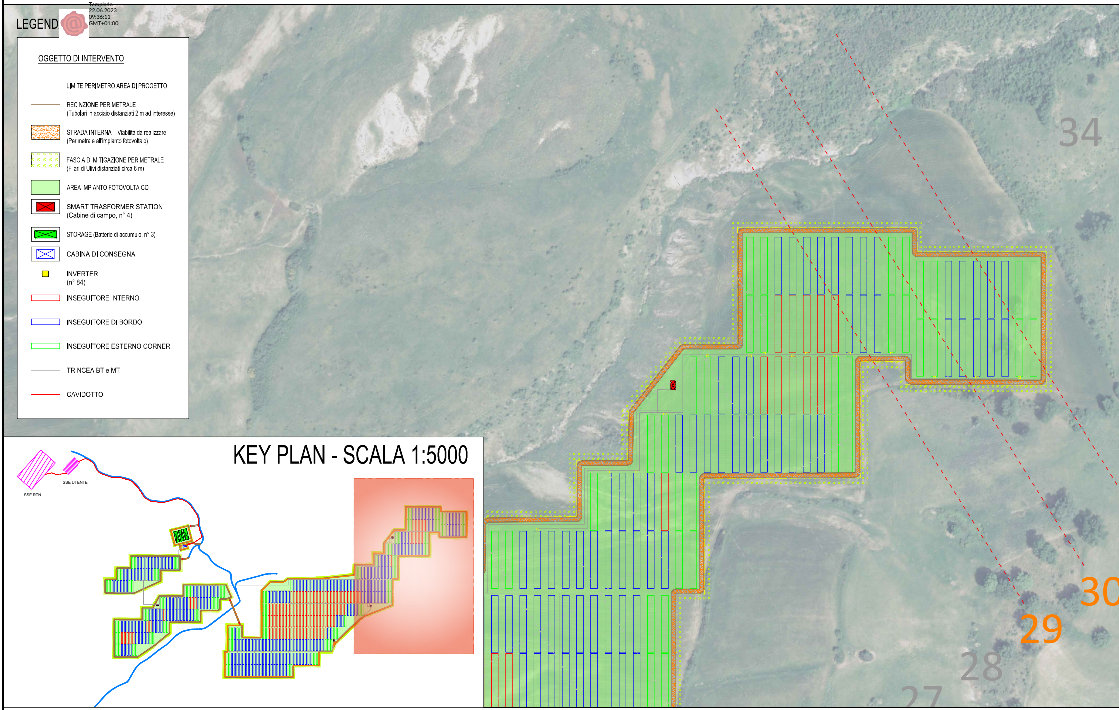

LEGEND

OGGETTO DI INTERVENTO

	LIMITE PERIMETRO AREA DI PROGETTO
—	RECINZIONE PERIMETRALE (Tubolari in acciaio distanziati 2 m ad interesse)
▨	STRADA INTERNA - Viabilità da realizzare (Perimetrale all'impianto fotovoltaio)
▨	FASCIA DI MITIGAZIONE PERIMETRALE (Filari di Ulivi distanziati circa 6 m)
🟩	AREA IMPIANTO FOTOVOLTAICO
☒	SMART TRASFORMER STATION (Cabine di campo, n° 4)
☒	STORAGE (Batterie di accumulo, n° 3)
☒	CABINA DI CONSEGNA
🟨	INVERTER (n° 84)
▭	INSEGUITORE INTERNO
▭	INSEGUITORE DI BORDO
▭	INSEGUITORE ESTERNO CORNER
—	TRINCEA BT e MT
—	CAVIDOTTO

KEY PLAN - SCALA 1:5000

SEZIONI TECNICHE DELL'IMPIANTO

SEZIONE LONGITUDINALE "29" - SCALA 1:500

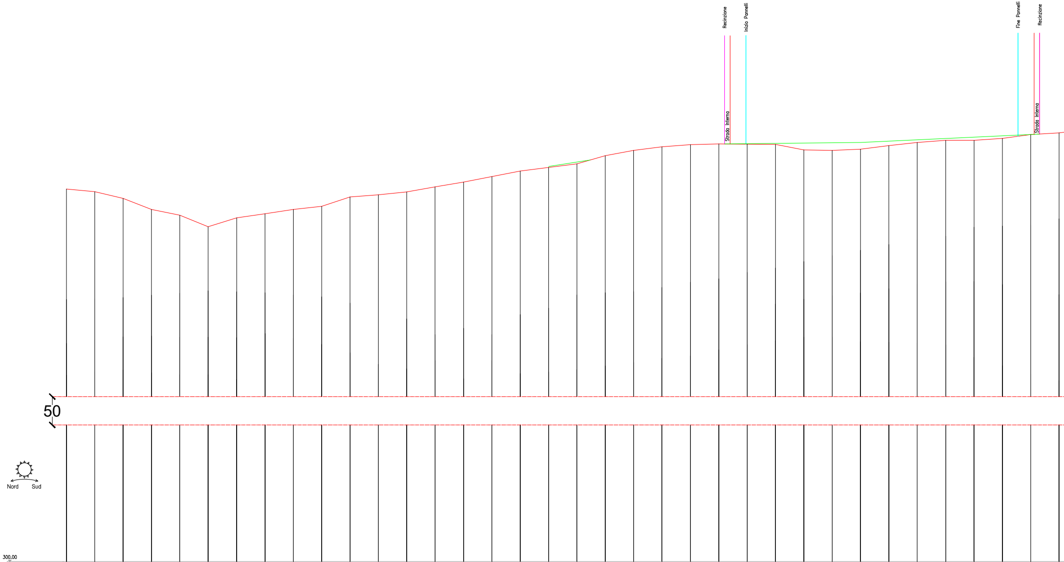

PICCHETTO	1	2	3	4	5	6	7	8	9	10	11	12	13	14	15	16	17	18
DISTANZE PROGRESSIVE	0.00	10.00	20.00	30.00	40.00	50.00	60.00	70.00	80.00	90.00	100.00	110.00	120.00	130.00	140.00	150.00	160.00	170.00
DISTANZE PARZIALI		10.00	10.00	10.00	10.00	10.00	10.00	10.00	10.00	10.00	10.00	10.00	10.00	10.00	10.00	10.00	10.00	10.00
QUOTE	471.44	470.48	468.08	464.20	462.14	458.12	461.25	462.72	464.23	465.32	468.65	469.37	470.38	472.21	473.87	475.81	477.72	479.04

PICCHETTO	19	20	21	22	23	24	25	26	27	28	29	30	31	32	33	34	35	36
DISTANZE PROGRESSIVE	180.00	190.00	200.00	210.00	220.00	230.00	240.00	250.00	260.00	270.00	280.00	290.00	300.00	310.00	320.00	330.00	340.00	350.00
DISTANZE PARZIALI	10.00	10.00	10.00	10.00	10.00	10.00	10.00	10.00	10.00	10.00	10.00	10.00	10.00	10.00	10.00	10.00	10.00	10.00
QUOTE	480.31	483.19	485.00	486.27	487.05	487.33	487.24	487.15	485.21	485.06	485.47	486.70	487.83	488.62	488.59	489.28	490.59	491.21

SEZIONE LONGITUDINALE "30" - SCALA 1:500

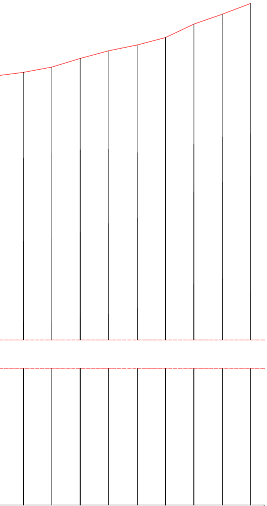

		37	38	39	40	41	42	43	44	45
		360.00	370.00	380.00	390.00	400.00	410.00	420.00	430.00	440.00
	10.00	10.00	10.00	10.00	10.00	10.00	10.00	10.00	10.00	
		492.48	494.38	497.43	500.11	502.16	504.73	509.49	512.99	516.75

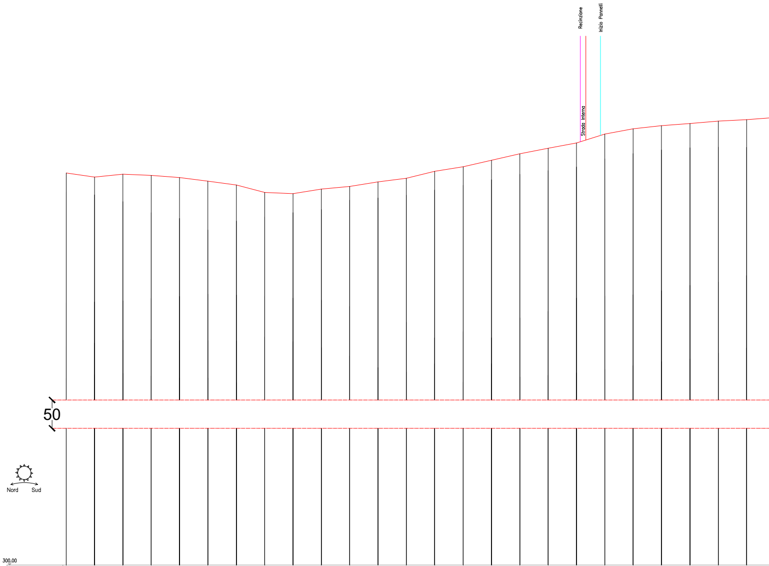

PICCHETTO	1	2	3	4	5	6	7	8	9	10	11	12	13	14	15	16	17	18	19	20	21	22	23	24	25
DISTANZE PROGRESSIVE	0.00	10.00	20.00	30.00	40.00	50.00	60.00	70.00	80.00	90.00	100.00	110.00	120.00	130.00	140.00	150.00	160.00	170.00	180.00	190.00	200.00	210.00	220.00	230.00	240.00
DISTANZE PARZIALI	10.00	10.00	10.00	10.00	10.00	10.00	10.00	10.00	10.00	10.00	10.00	10.00	10.00	10.00	10.00	10.00	10.00	10.00	10.00	10.00	10.00	10.00	10.00	10.00	10.00
QUOTE	478.18	476.77	477.73	477.32	476.58	475.32	473.95	471.32	470.88	472.53	473.43	475.09	476.30	478.81	480.39	482.70	484.95	486.87	488.75	491.94	493.79	494.83	495.66	496.43	496.97

SEZIONE LONGITUDINALE "31" - SCALA 1:500

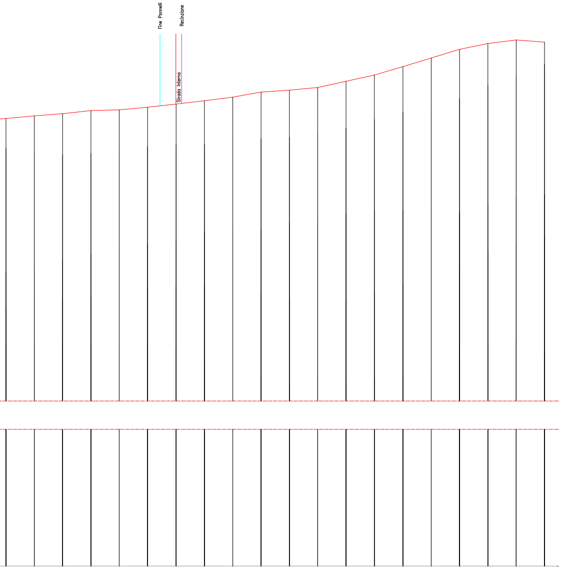

26	27	28	29	30	31	32	33	34	35	36	37	38	39	40	41	42	43	44	45
250.00	260.00	270.00	280.00	290.00	300.00	310.00	320.00	330.00	340.00	350.00	360.00	370.00	380.00	390.00	400.00	410.00	420.00	430.00	440.00
10.00	10.00	10.00	10.00	10.00	10.00	10.00	10.00	10.00	10.00	10.00	10.00	10.00	10.00	10.00	10.00	10.00	10.00	10.00	
497.71	498.70	499.44	500.53	500.82	501.71	502.86	503.97	505.31	507.03	507.71	508.64	510.85	513.07	516.06	519.04	522.14	524.18	525.39	524.63

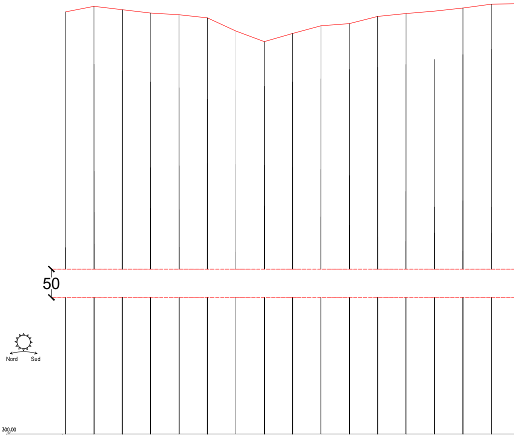

PICCHETTO	1	2	3	4	5	6	7	8	9	10	11	12	13	14	15	16
DISTANZE PROGRESSIVE	0.00	10.00	20.00	30.00	40.00	50.00	60.00	70.00	80.00	90.00	100.00	110.00	120.00	130.00	140.00	150.00
DISTANZE PARZIALI	10.00	10.00	10.00	10.00	10.00	10.00	10.00	10.00	10.00	10.00	10.00	10.00	10.00	10.00	10.00	10.00
QUOTE	488.97	490.90	489.66	488.53	487.93	486.85	482.18	478.40	481.35	484.04	484.76	487.36	488.32	489.18	490.32	491.61

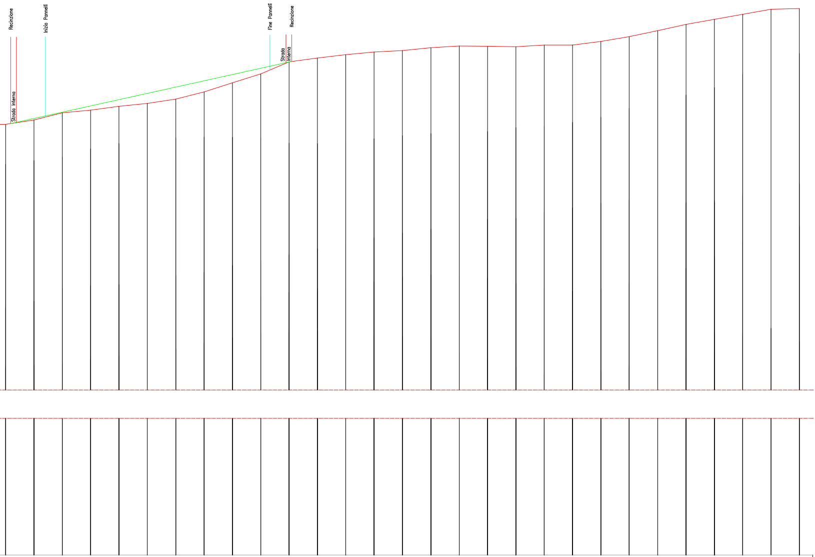

17	18	19	20	21	22	23	24	25	26	27	28	29	30	31
160.00	170.00	180.00	190.00	200.00	210.00	220.00	230.00	240.00	250.00	260.00	270.00	280.00	290.00	300.00
10.00	10.00	10.00	10.00	10.00	10.00	10.00	10.00	10.00	10.00	10.00	10.00	10.00	10.00	10.00
491.82	493.31	495.88	496.84	498.13	499.18	500.72	503.23	506.44	509.62	513.85	515.15	516.33	517.33	517.83

32	33	34	35	36	37	38	39	40	41	42	43	44	45
310.00	320.00	330.00	340.00	350.00	360.00	370.00	380.00	390.00	400.00	410.00	420.00	430.00	440.00
10.00	10.00	10.00	10.00	10.00	10.00	10.00	10.00	10.00	10.00	10.00	10.00	10.00	
518.82	519.39	519.37	519.13	519.72	519.85	521.00	522.73	524.85	527.05	528.78	530.61	532.40	532.62

V_00	05/2023	Margiotta	Cresci	Margiotta	Soltec	Progetto Definitivo
VERSIONE	DATA	PROGETTATO	DISEGNATO	VERIFICATO	APPROVATO	DESCRIZIONE

TITOLI:

Sezione dell'impianto
(11 di 14)

INGEGNERIA:

COSTRUTTORE:

PROGETTO: GIOCOLI

Nome Doc.: 202101761_A.12.b.2.m.dwg

SCALA: 1:1500

Formato: A1+

Stato:

FOGLIO N°:

CODICE DOCUMENTO

CODICE PROGETTO	NOME DEL DISEGNO	NUMERO VERSIONE
202101761	A.12.b.2.m	V00