

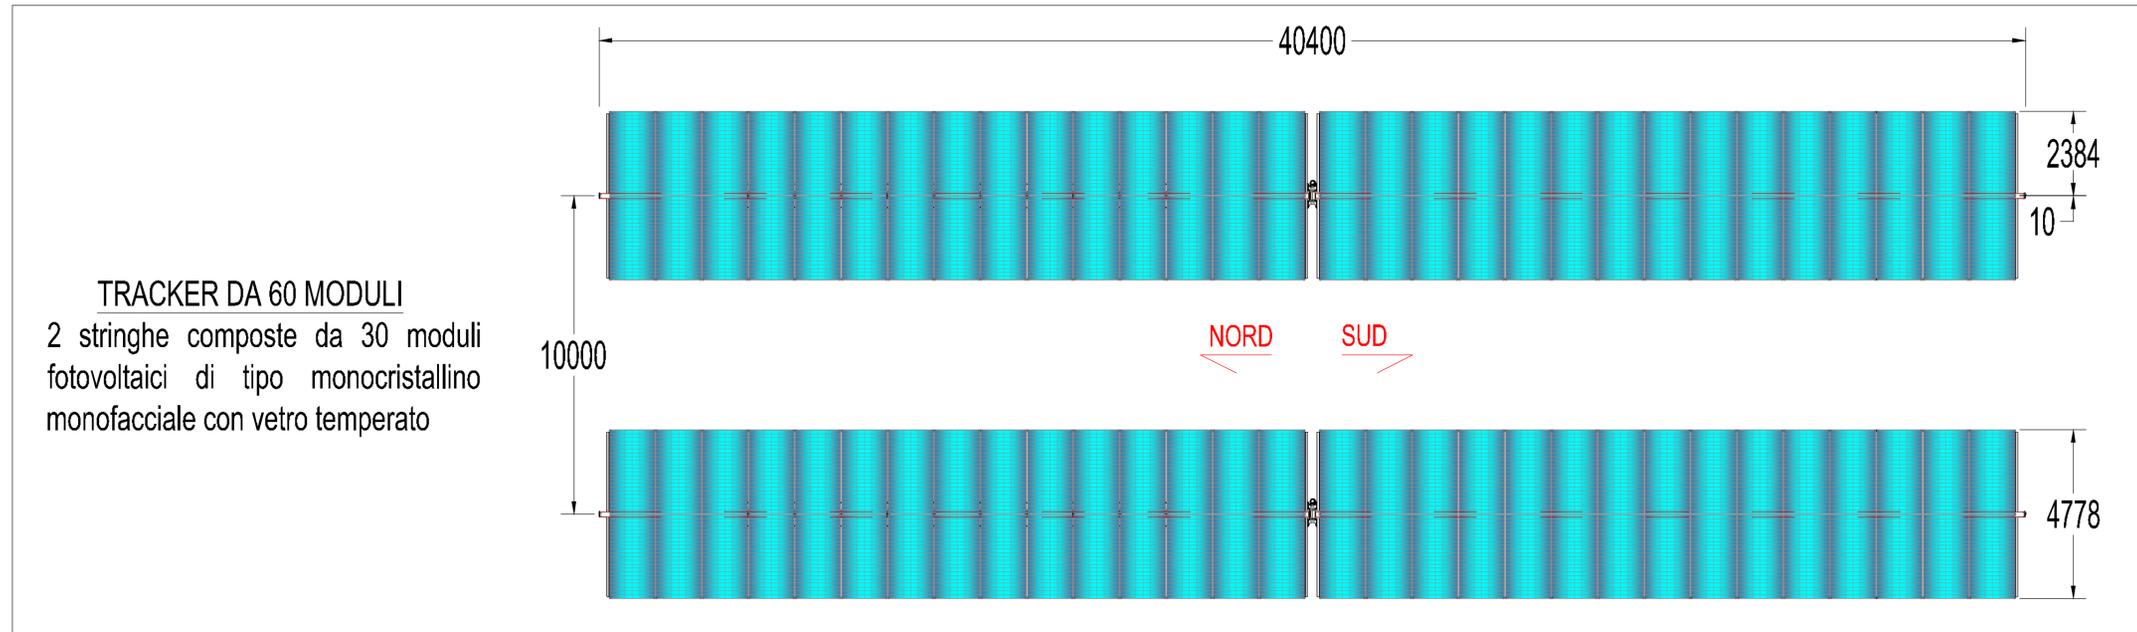


SCHEMA DISPOSIZIONE PANNELLI - SCALA 1:50

DETTAGLIO STRINGHE FOTOVOLTAICHE - SCALA 1:100

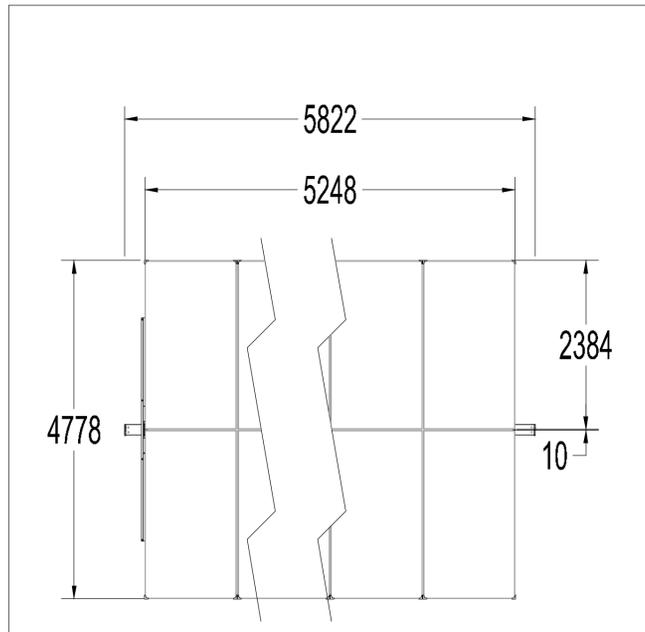

MODULO FOTOVOLTAICO - MONOCRISTALLINO MONOFACCIALE - SCALA 1:10

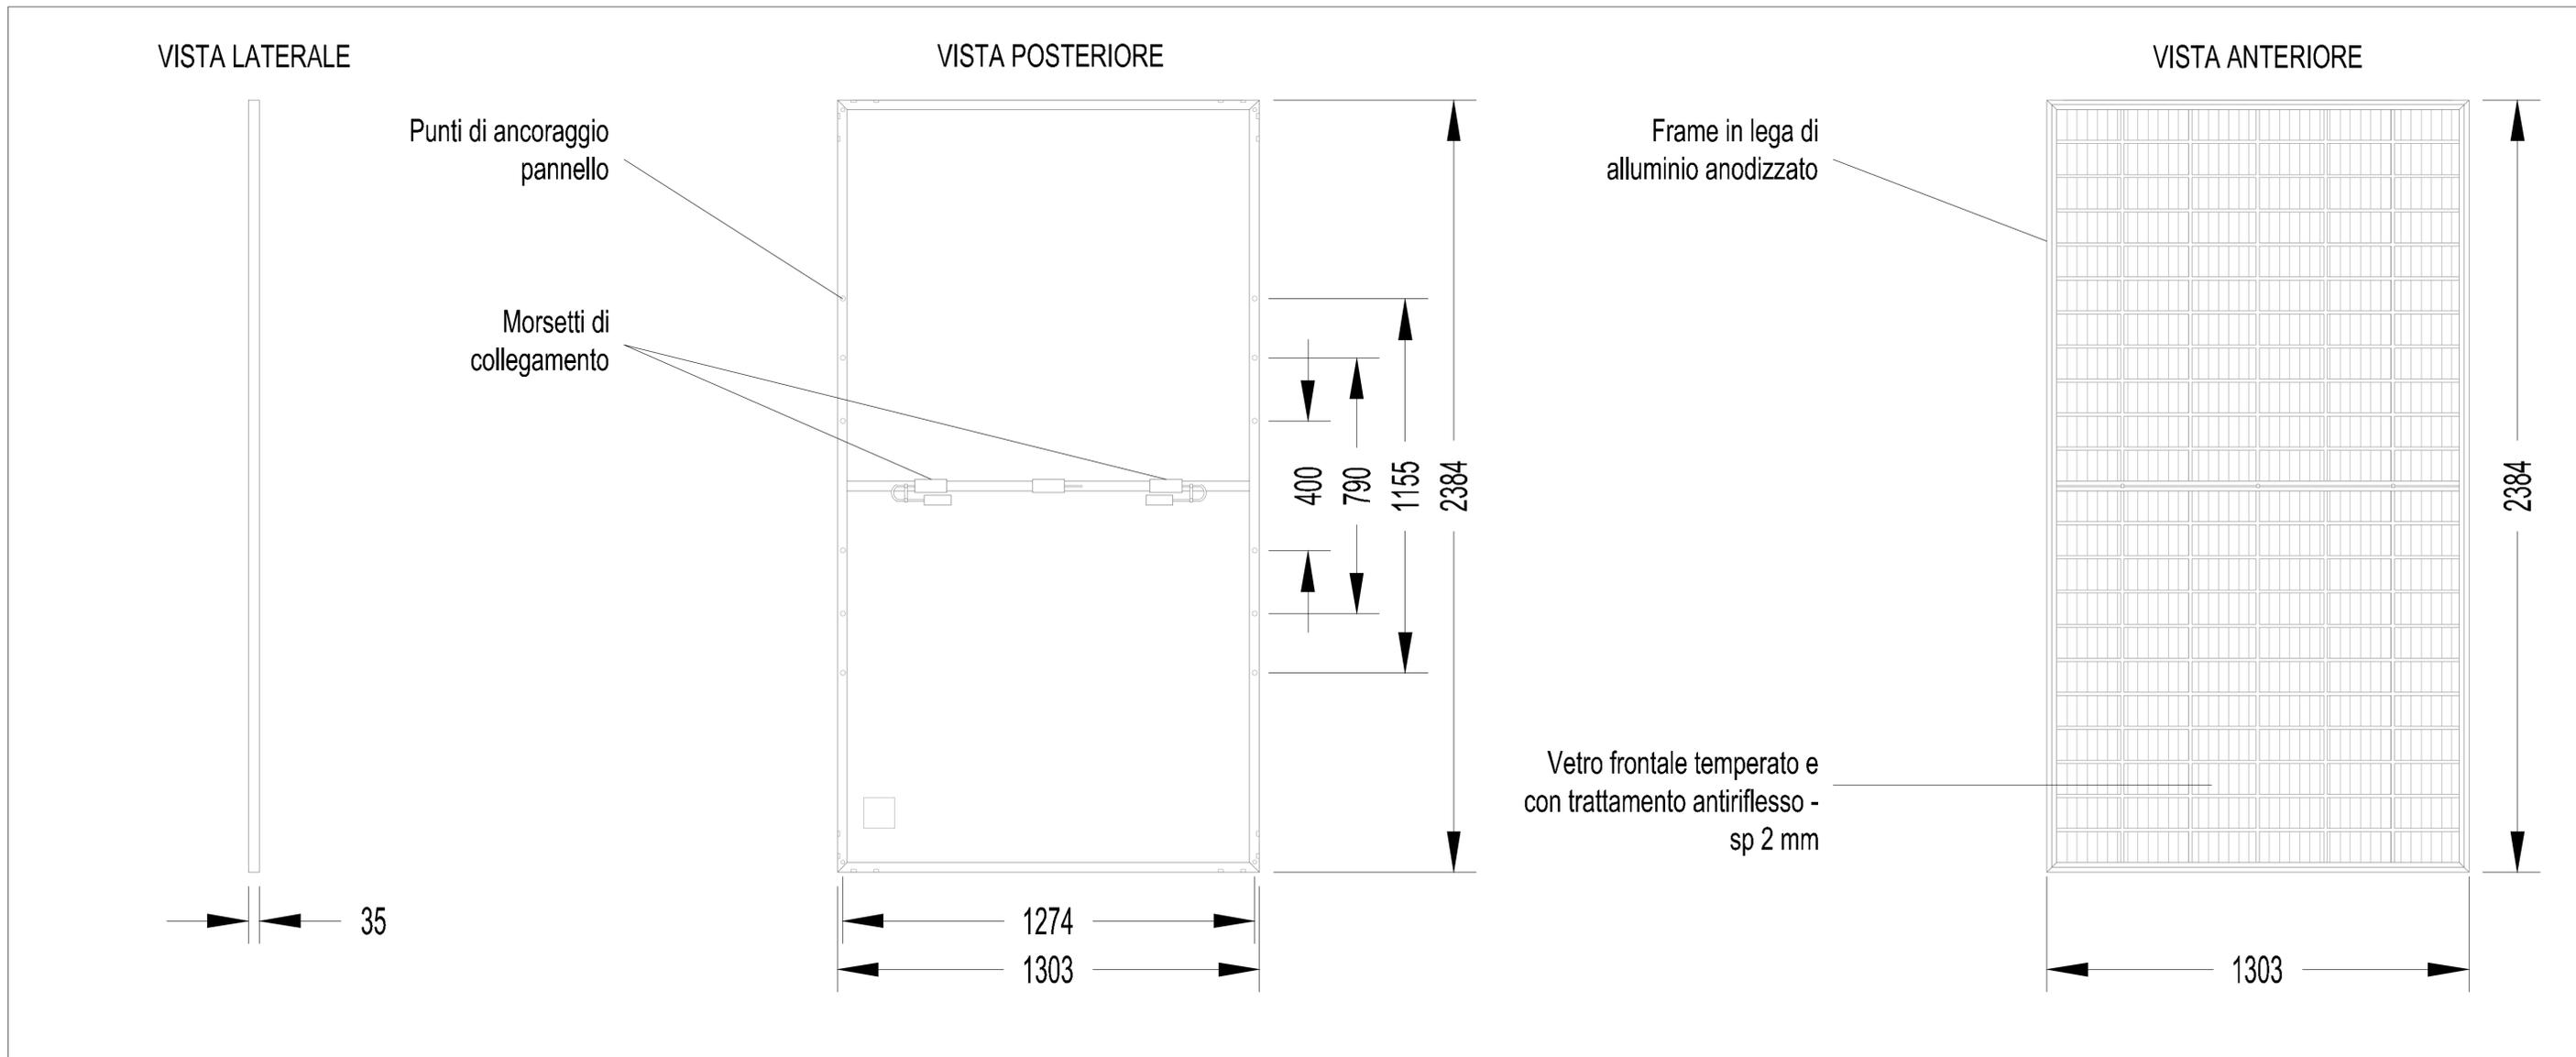

V.00				05/2023	Margotta	Cresci	Margotta	Sollec	Progetto Definitivo	202101761	SCALA: VARI	Formato: A1	Stato:	FOLIO N°:
VERSIONE	DATA	PROGETTATO	DISEGNATO	VERIFICATO	APPROVATO	DESCRIZIONE		CODICE DOCUMENTO		NOME DEL DISEGNO		NUMERO VERSIONE		
						202101761		A.12.b.3		V.00				